

Üi. szám: 40.000-186/2019.

KIVONAT

**Füzesabony Város Önkormányzat Képviselő- testületének
2019. november 28-i nyilvános ülésén készült jegyzőkönyvéből**

174/2019. (XI.28.) képviselő-testületi határozat

Füzesabony Város Önkormányzatának képviselő-testülete úgy dönt, hogy a 141/2016. (XII. 22.) Kt. határozatával elfogadott Településszerkezeti tervét a jelen határozat 1. sz. mellékletében lehatárolt területen belül az ábrázoltaknak megfelelően módosítja.

A hatályos településszerkezeti terv 2. mellékletét képező szerkezeti terv leírás nem módosul, változatlanul hatályban marad.

Jelen határozat az elfogadást követő napon lép hatályba.

A hatálybalépést követően Füzesabony közigazgatási területén készülő szabályozási terveket, a településen folyó, illetve tervezett fejlesztési, rendezési tevékenységeket a módosított Településszerkezeti tervvel összhangban kell készíteni.

A képviselő-testület felkéri Nagy Csaba polgármestert, hogy a településrendezési eszközök módosításával kapcsolatos további szükséges intézkedések megtételéről gondoskodjon.

Felelős: Nagy Csaba polgármester
Határidő: folyamatos

Füzesabony, 2019. november 29.

A kivonat hitelül:

Hidvéginé dr. Szigetvári Erika sk.
jegyző

Nagy Csaba sk.
polgármester

A kiadmány hitelül:


Hegedűs Szilvia
Hegedűs Szilvia

FÜZESABONY


Város



TELEPÜLÉSRENDEZÉSI ESZKÖZEINEK KÉSZÍTÉSE

az M25 gyorsforgalmi úthoz szükséges
szikkasztó medencék létesítéséhez

1. melléklet a 174/2019. (XI.28.) sz. önk. határozathoz

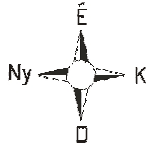

Jelmagyarázat

Tervezési terület határa

Beépítésre nem szánt területfelhasználások:

Közúti közlekedési és közmű terület

Kötőpályás közlekedési terület

Általános mezőgazdasági terület

Védelmi erdő terület

Területfelhasználás változások:

Általános mezőgazdasági terület módosul Közúti közlekedési és közmű területre

Védelmi erdő terület módosul Közúti közlekedési és közmű területre

Közlekedés:


Meglévő vasút

Tervezett gyorsforgalmi út

Tervezett külön szintű csomópont

Egyéb:

Védőterület határa

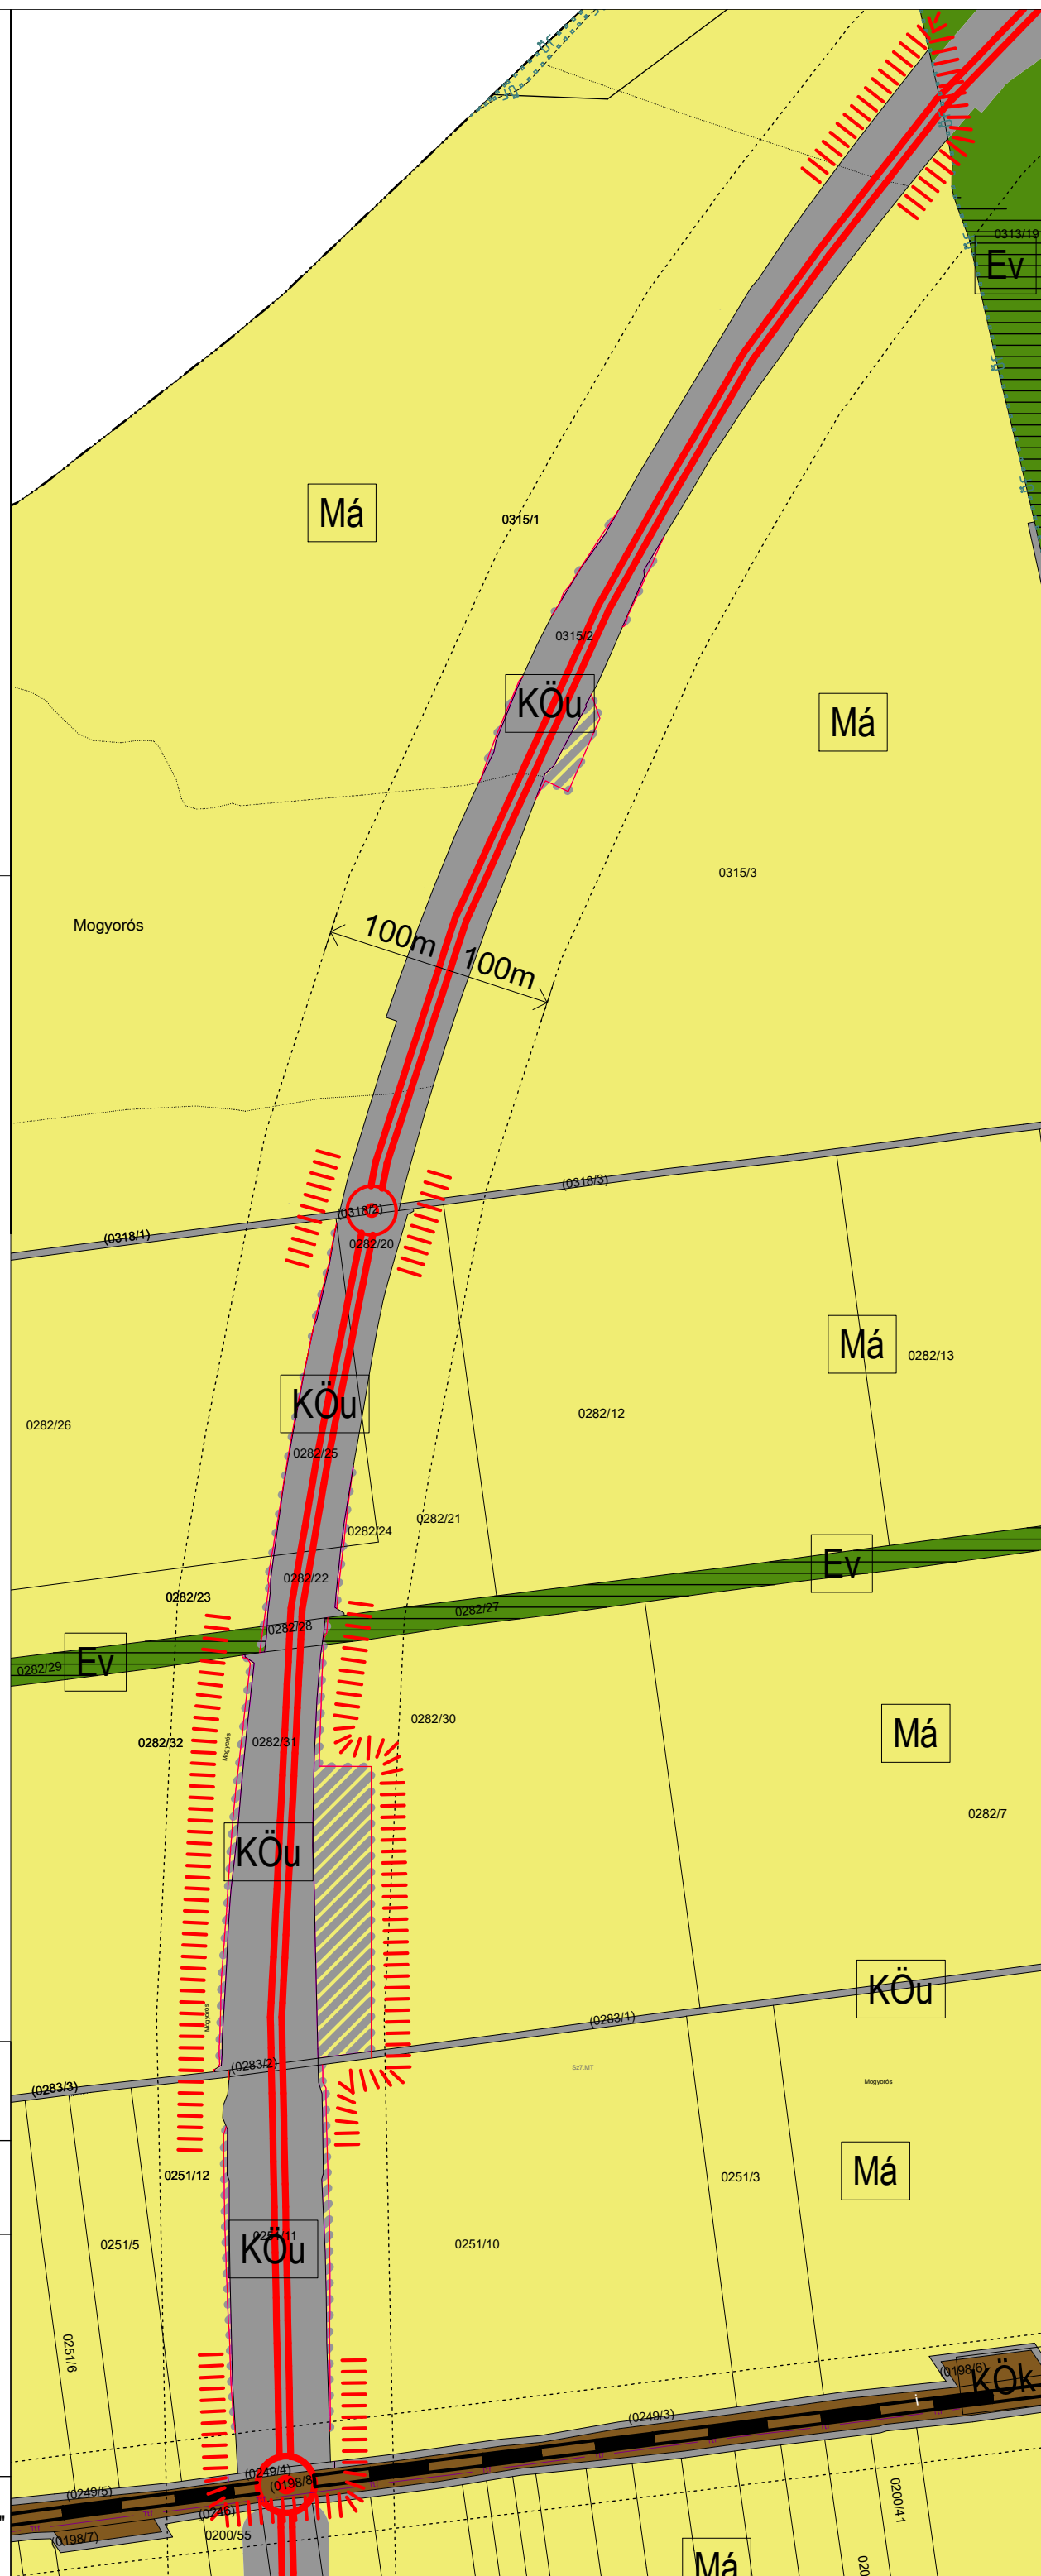

Rajz megnevezése:

SZERKEZETI TERV MÓDOSÍTÁSA

Méretarány:
M=1:5500 (A3)

Munkaszám:
2/2019.

Készült:
2019. augszus

Tervezők:

Településtervezés: **Fercsák Ágnes**
településmérnök
TT 20-0277

Közlekedés: **Tüske Zsolt**
építőmérnök
Tkö 20-0067

Megbízó:

Füzesabony Város Önkormányzata
3390 Füzesabony, Rákóczi F. u. 48.

"Készült az állami alapadatok felhasználásával."