

**Füzesabony Város Önkormányzat Képviselő-testületének
11/2023. (VI. 16.) önkormányzati rendelete**

**Füzesabony Város 13/2022. (XII. 16.) önkormányzati rendelettel jóváhagyott
Helyi Építési Szabályzatának módosításáról**

Füzesabony Város Önkormányzatának Képviselő-testülete az épített környezet alakításáról és védelméről szóló 1997. évi LXXVIII. törvény 62. § (6) bekezdés 6. pontjában kapott felhatalmazás alapján, az Alaptörvény 32. cikk (1) bekezdés a) pontjában, Magyarország helyi önkormányzatairól szóló 2011. évi CLXXXIX. törvény 13. § (1) bekezdés 1. pontjában és az épített környezet alakításáról és védelméről szóló 1997. évi LXXVIII. törvény 13. § (1) bekezdésében meghatározott feladatkörében eljárva, a településtervezek tartalmáról, elkészítésének és elfogadásának rendjéről, valamint egyes településrendezési sajátos jogintézményekről szóló 419/2021. (VII. 15.) Korm. rendelet 68. §-ban biztosított véleményezési jogkörében eljáró

Heves Vármegyei Kormányhivatal, Állami Főépítészi Iroda, Állami Főépítész,

Heves Vármegyei Kormányhivatal, Környezetvédelmi, Természetvédelmi és Hulladéksgazdálkodási Főosztály,

Bükki Nemzeti Park Igazgatóság,

Borsod-Abaúj-Zemplén Vármegyei Katasztrófavédelmi Igazgatóság,

Országos Vízügyi Főigazgatóság,

Észak-magyarországi Vízügyi Igazgatóság, Egri Szakaszmérnökség,

Heves Vármegyei Katasztrófavédelmi Igazgatóság,

Heves Vármegyei Kormányhivatal, Népegészségügyi Főosztály,

Budapest Főváros Kormányhivatala, Országos Közúti és Hajózási Hatósági Főosztály, Gyorsforgalmi Útügyi Osztály

Közlekedésért felelős miniszter /Építésügyi és Közlekedési Minisztérium/,

Légiközlekedési hatóság /Építésügyi és Közlekedési Minisztérium/,

Katonai légiügyi hatóság /Honvédelmi Minisztérium/,

Heves Vármegyei Kormányhivatal, Közlekedési, Műszaki Engedélyezési és Fogyasztóvédelmi Főosztály,

Heves Vármegyei Kormányhivatal, Építésügyi és Örökségvédelmi Főosztály,

Heves Vármegyei Kormányhivatal, Földhivatali Főosztály,

Heves Vármegyei Kormányhivatal, Agrárügyi Főosztály, Erdészeti Osztály,

Honvédelemért felelős miniszter /Honvédelmi Minisztérium/,

Heves Vármegyei Rendőr-főkapitányság,

Szabályozott Tevékenységek Felügyeleti Hatósága, Országos Bányakapitányság,

Nemzeti Média- és Hírközlési Hatóság Hivatala,

Országos Atomenergia Hivatal,

Budapest Főváros Kormányhivatala, Népegészségügyi Főosztály,

valamint

a településtervezek tartalmáról, elkészítésének és elfogadásának rendjéről, valamint egyes településrendezési sajátos jogintézményekről szóló 419/2021. (VII. 15.) Korm. rendelet 62. § (1) bekezdés b) pontjában nevesített partnerek véleményének kikérésével a következőket rendeli el:

1. §

A Füzesabony Város Helyi Építési Szabályzatáról szóló 13/2022. (XII. 16.) önkormányzati rendelet 40. § (1) bekezdése helyébe a következő rendelkezés lép:

„(1) Kereskedelmi, szolgáltató terület építési övezete: a Gksz-1, Gksz-2, Gksz-3, Gksz-4, Gksz-5, Gksz-6, Gksz-7, melyek esetében a 6. mellékletben szereplő építési övezeti paramétereket kell alkalmazni.”

2. §

A Füzesabony Város Helyi Építési Szabályzatáról szóló 13/2022. (XII. 16.) önkormányzati rendelet 40. §-a a következő (4) bekezdéssel egészül ki:

„(4) A Gksz-7 építési övezetbe tartozó, 2897/20 hrsz-ú építési telken - mint minden vízfolyás, csatorna külterületi szakasza mentén fekvő területen - épületet létesíteni *a vizek hasznosítását, védelmét és kártételeinek elhárítását szolgáló tevékenységekre és létesítményekre vonatkozó általános szabályokról* szóló 147/2010. (IV. 29.) Korm. rendelet 49. § (1) bekezdés b) pontjában szereplő előírásokat figyelembevéve, a vízfolyás legfeljebb 10%-os előfordulási valószínűségi vízhozam levezetésére méretezett medrének és műtárgyainak szükséges további előtéssel szembeni védelme kiépítésével kell.”

3. §

(1) A Füzesabony Város Helyi Építési Szabályzatáról szóló 13/2022. (XII. 16.) önkormányzati rendelet 4. melléklete helyébe az 1. melléklet lép.

(2) A Füzesabony Város Helyi Építési Szabályzatáról szóló 13/2022. (XII. 16.) önkormányzati rendelet 5. melléklete helyébe a 2. melléklet lép.

(3) A Füzesabony Város Helyi Építési Szabályzatáról szóló 13/2022. (XII. 16.) önkormányzati rendelet 6. melléklete helyébe a 3. melléklet lép.

4. §

(1) Ez a rendelet a kihirdetését követő tizedik napon lép hatályba.

(2) A rendelet előírásait a hatályba lépésekor folyamatban lévő építési hatósági ügyekben is alkalmazni kell.

**Hidvégyné dr. Szigetvári Erika
jegyző**

**Nagy Csaba
polgármester**


A rendelet kihirdetésre került 2023. június 16-án 09:00 órakor

**Hidvégyné dr. Szigetvári Erika
jegyző**

FÜZESABONY VÁROS BELTERÜLETI SZABÁLYOZÁSI TERVE M=1:400

4. melléklet a 13/2022. (XII. 16.) önkormányzati rendelethez

A
B
C
D

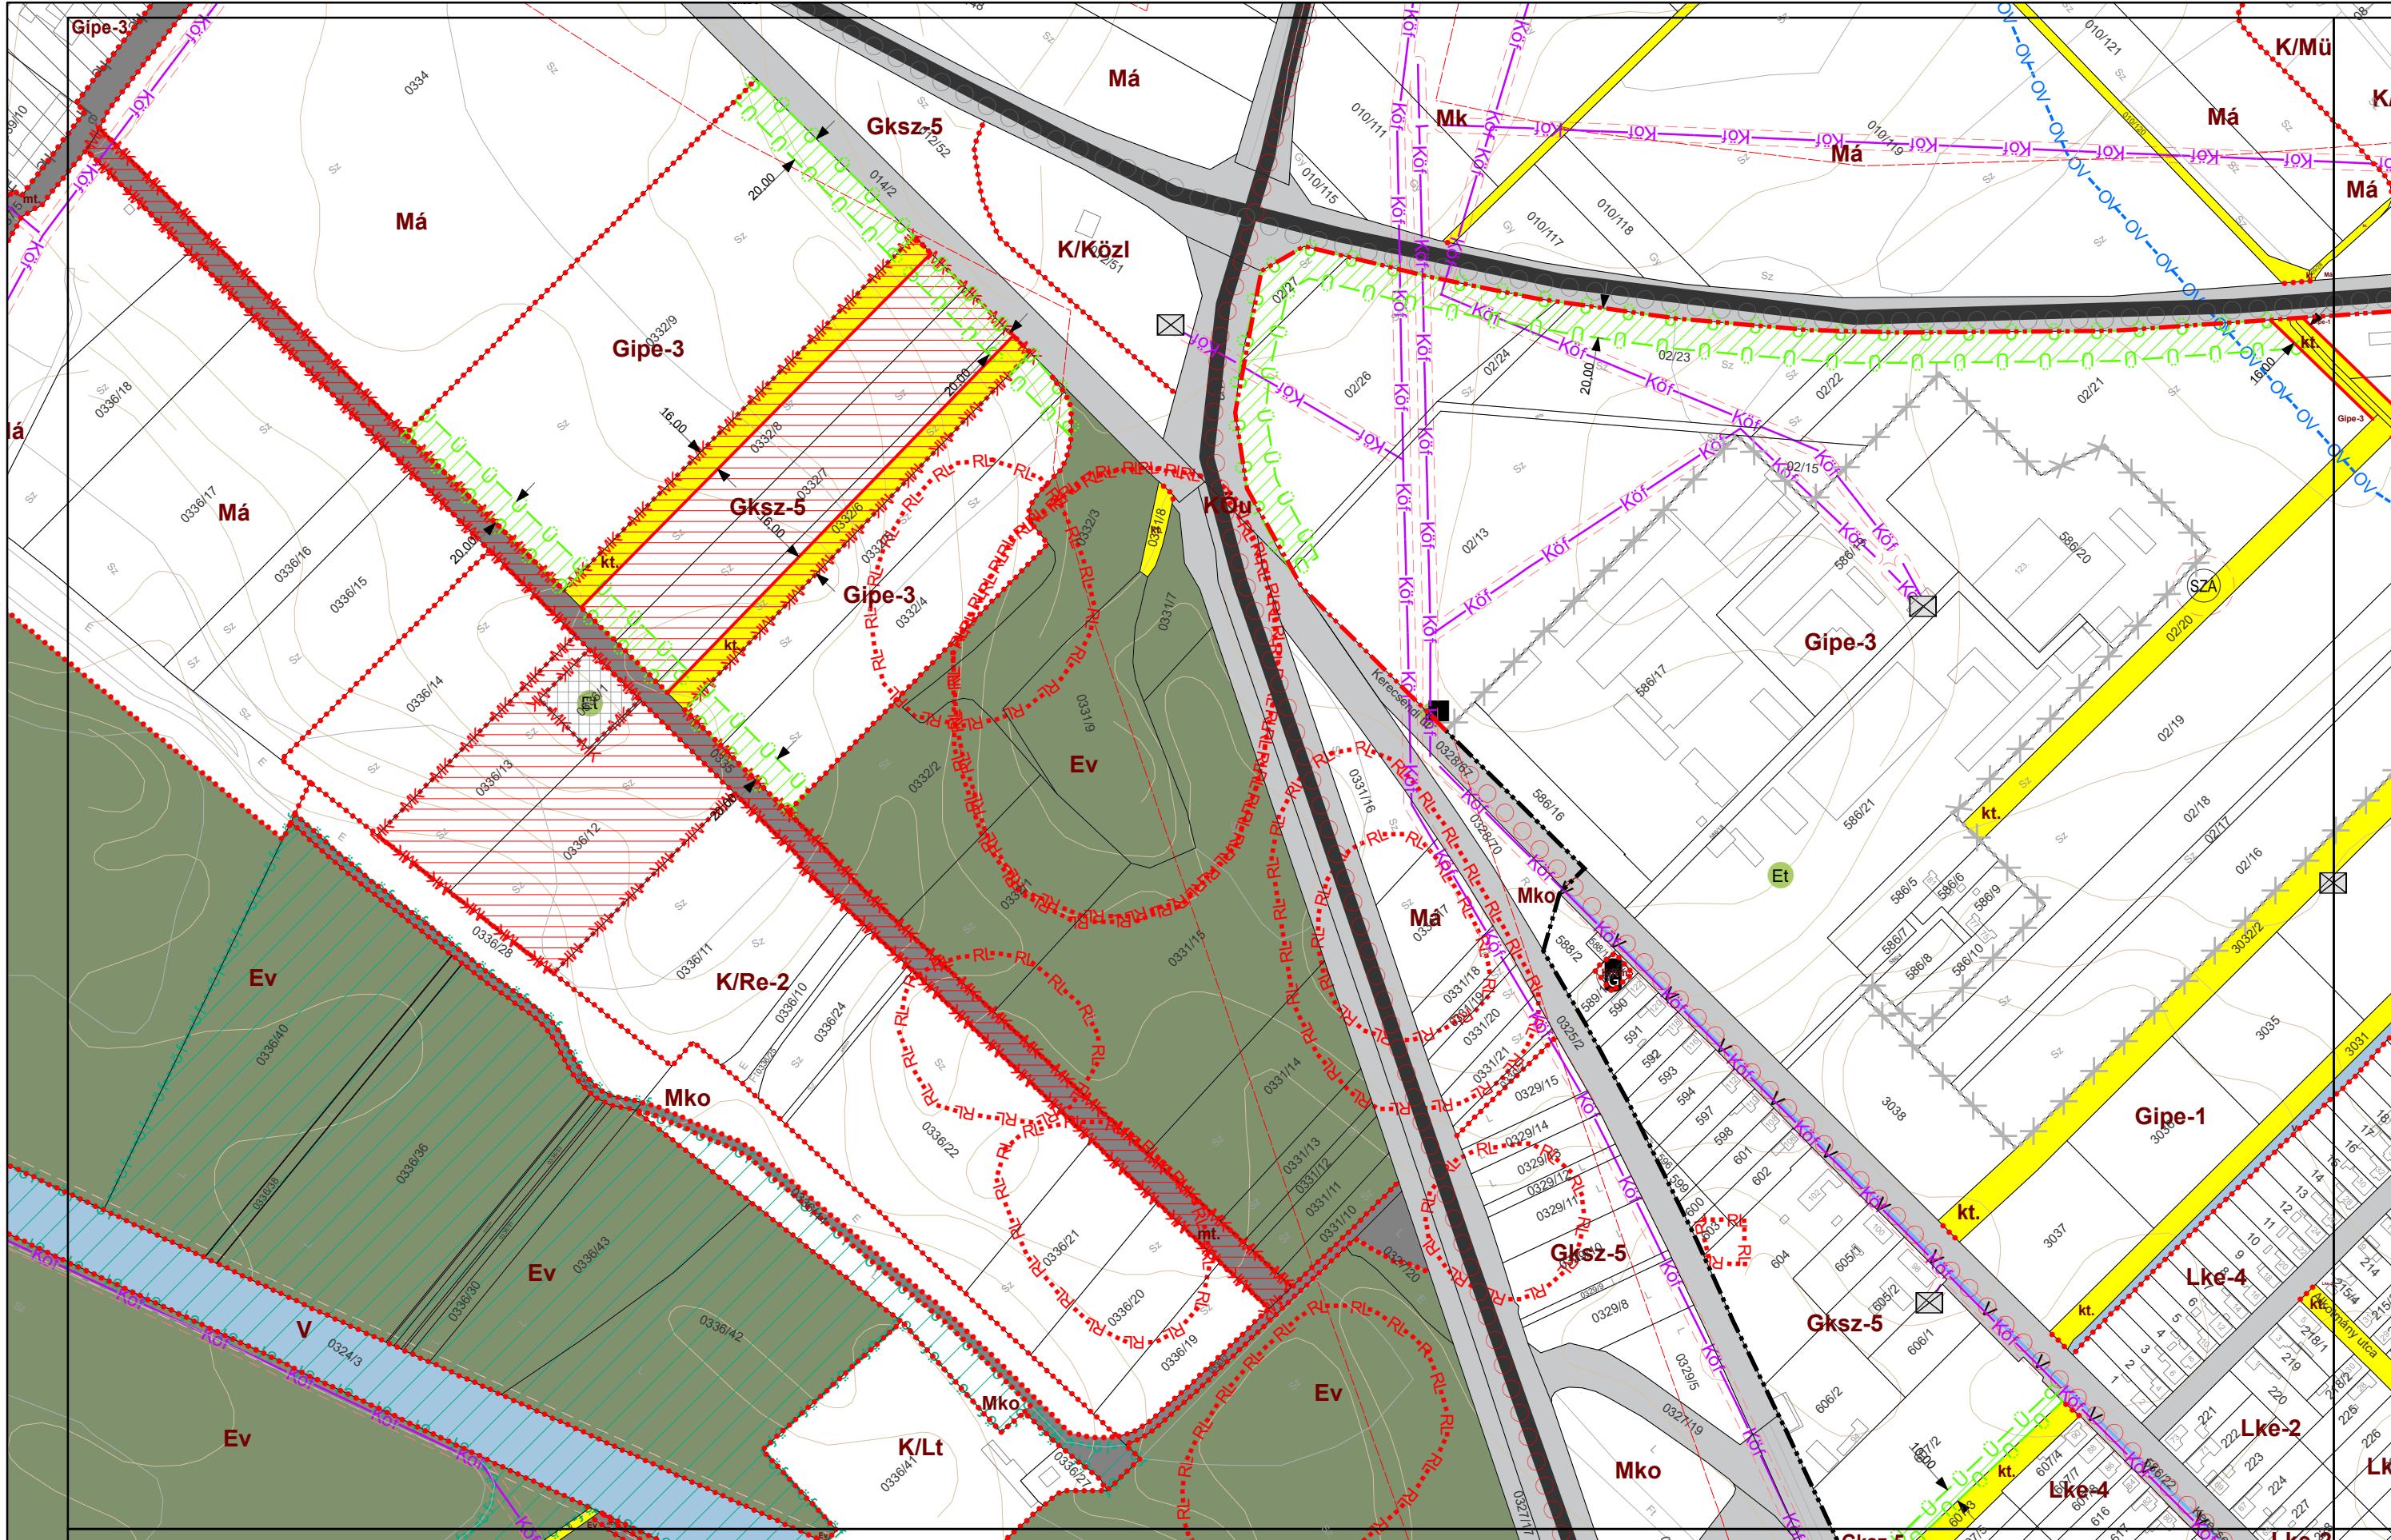

VÁROSRENDEZÉS:
PAKSI SZILVIA
okl. építészsmérnök
TT/1 01-2592

Pakai tibia

KÖRNYEZETRE
MÁTRAI LE
okl. tájépíté
TK 01-5324

és:
TE
rnök

KÖZLEKEDÉ
KLIMENT
okl. építő
Tkö 11-02

Y
Hermann

KÖZMŰ, HÍRKÖZ
CSUVÁR GÁ
okl. építőmér
TV, TE, TH 03

Suey *PK*








FÜZESABONY VÁROS BELTERÜLETI SZABÁLYOZÁSI TERVE M=1:4000

4. melléklet a 13/2022. (XII. 16.) önkormányzati rendelethez

A B C
E

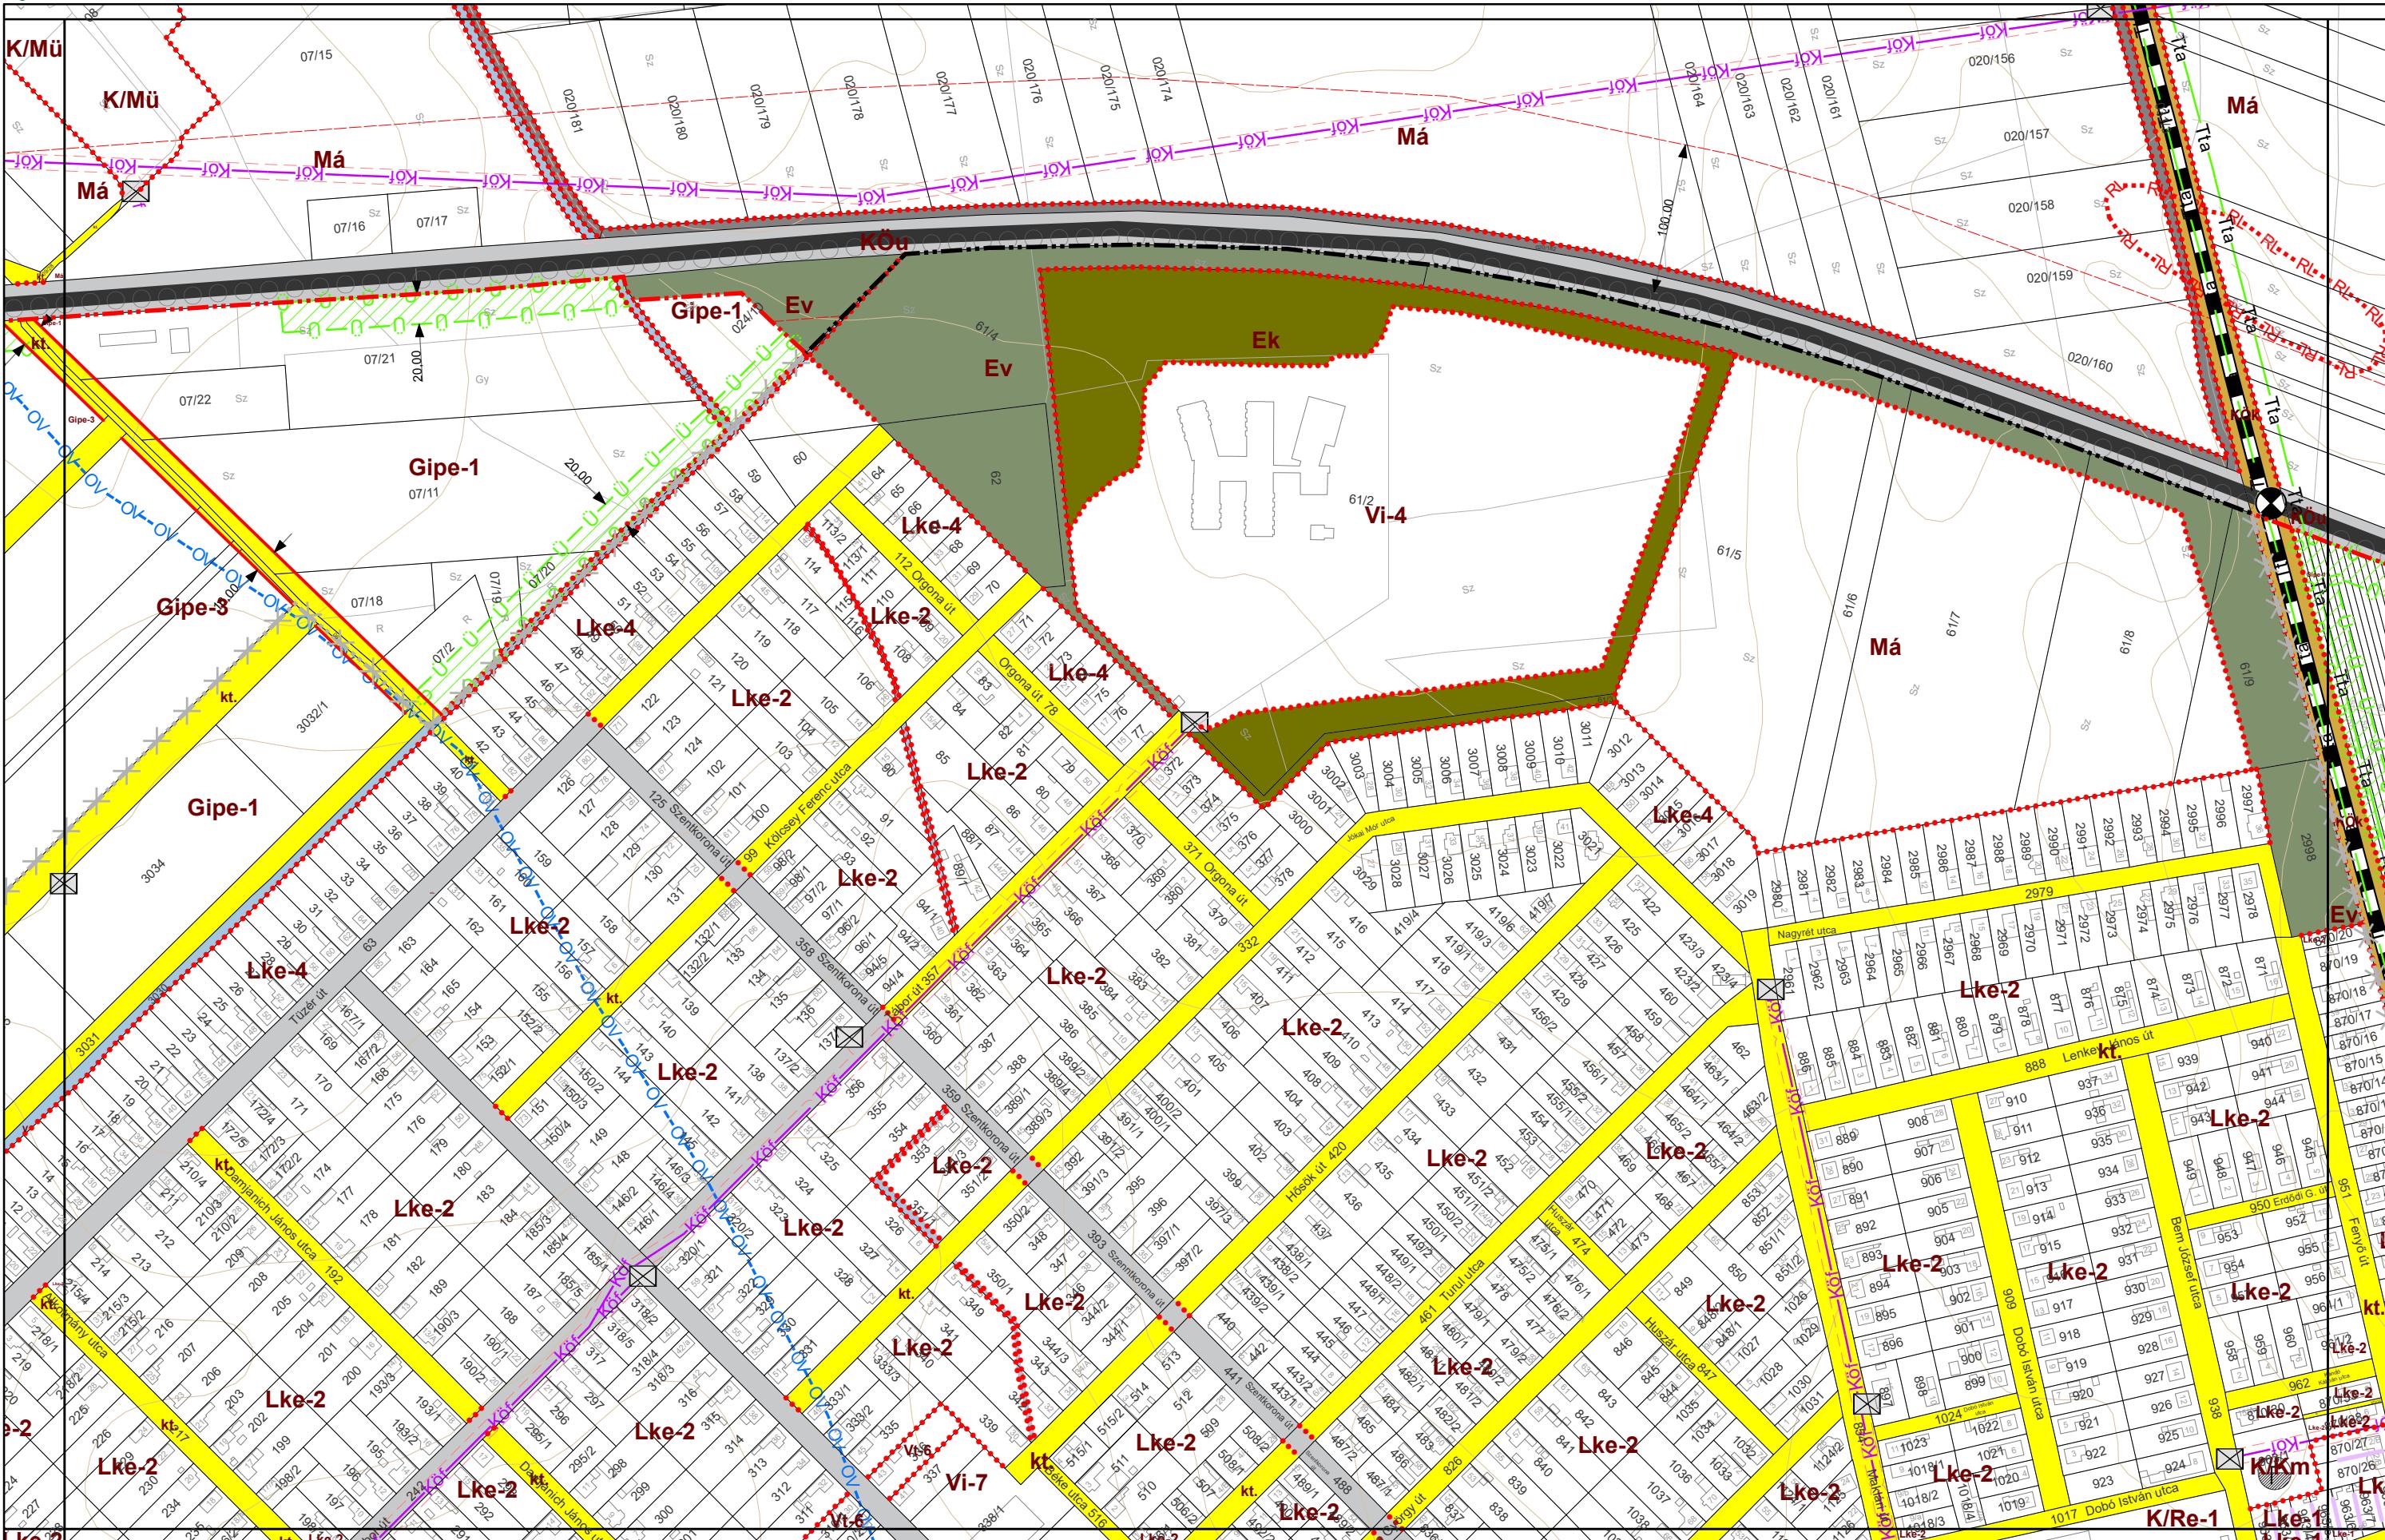

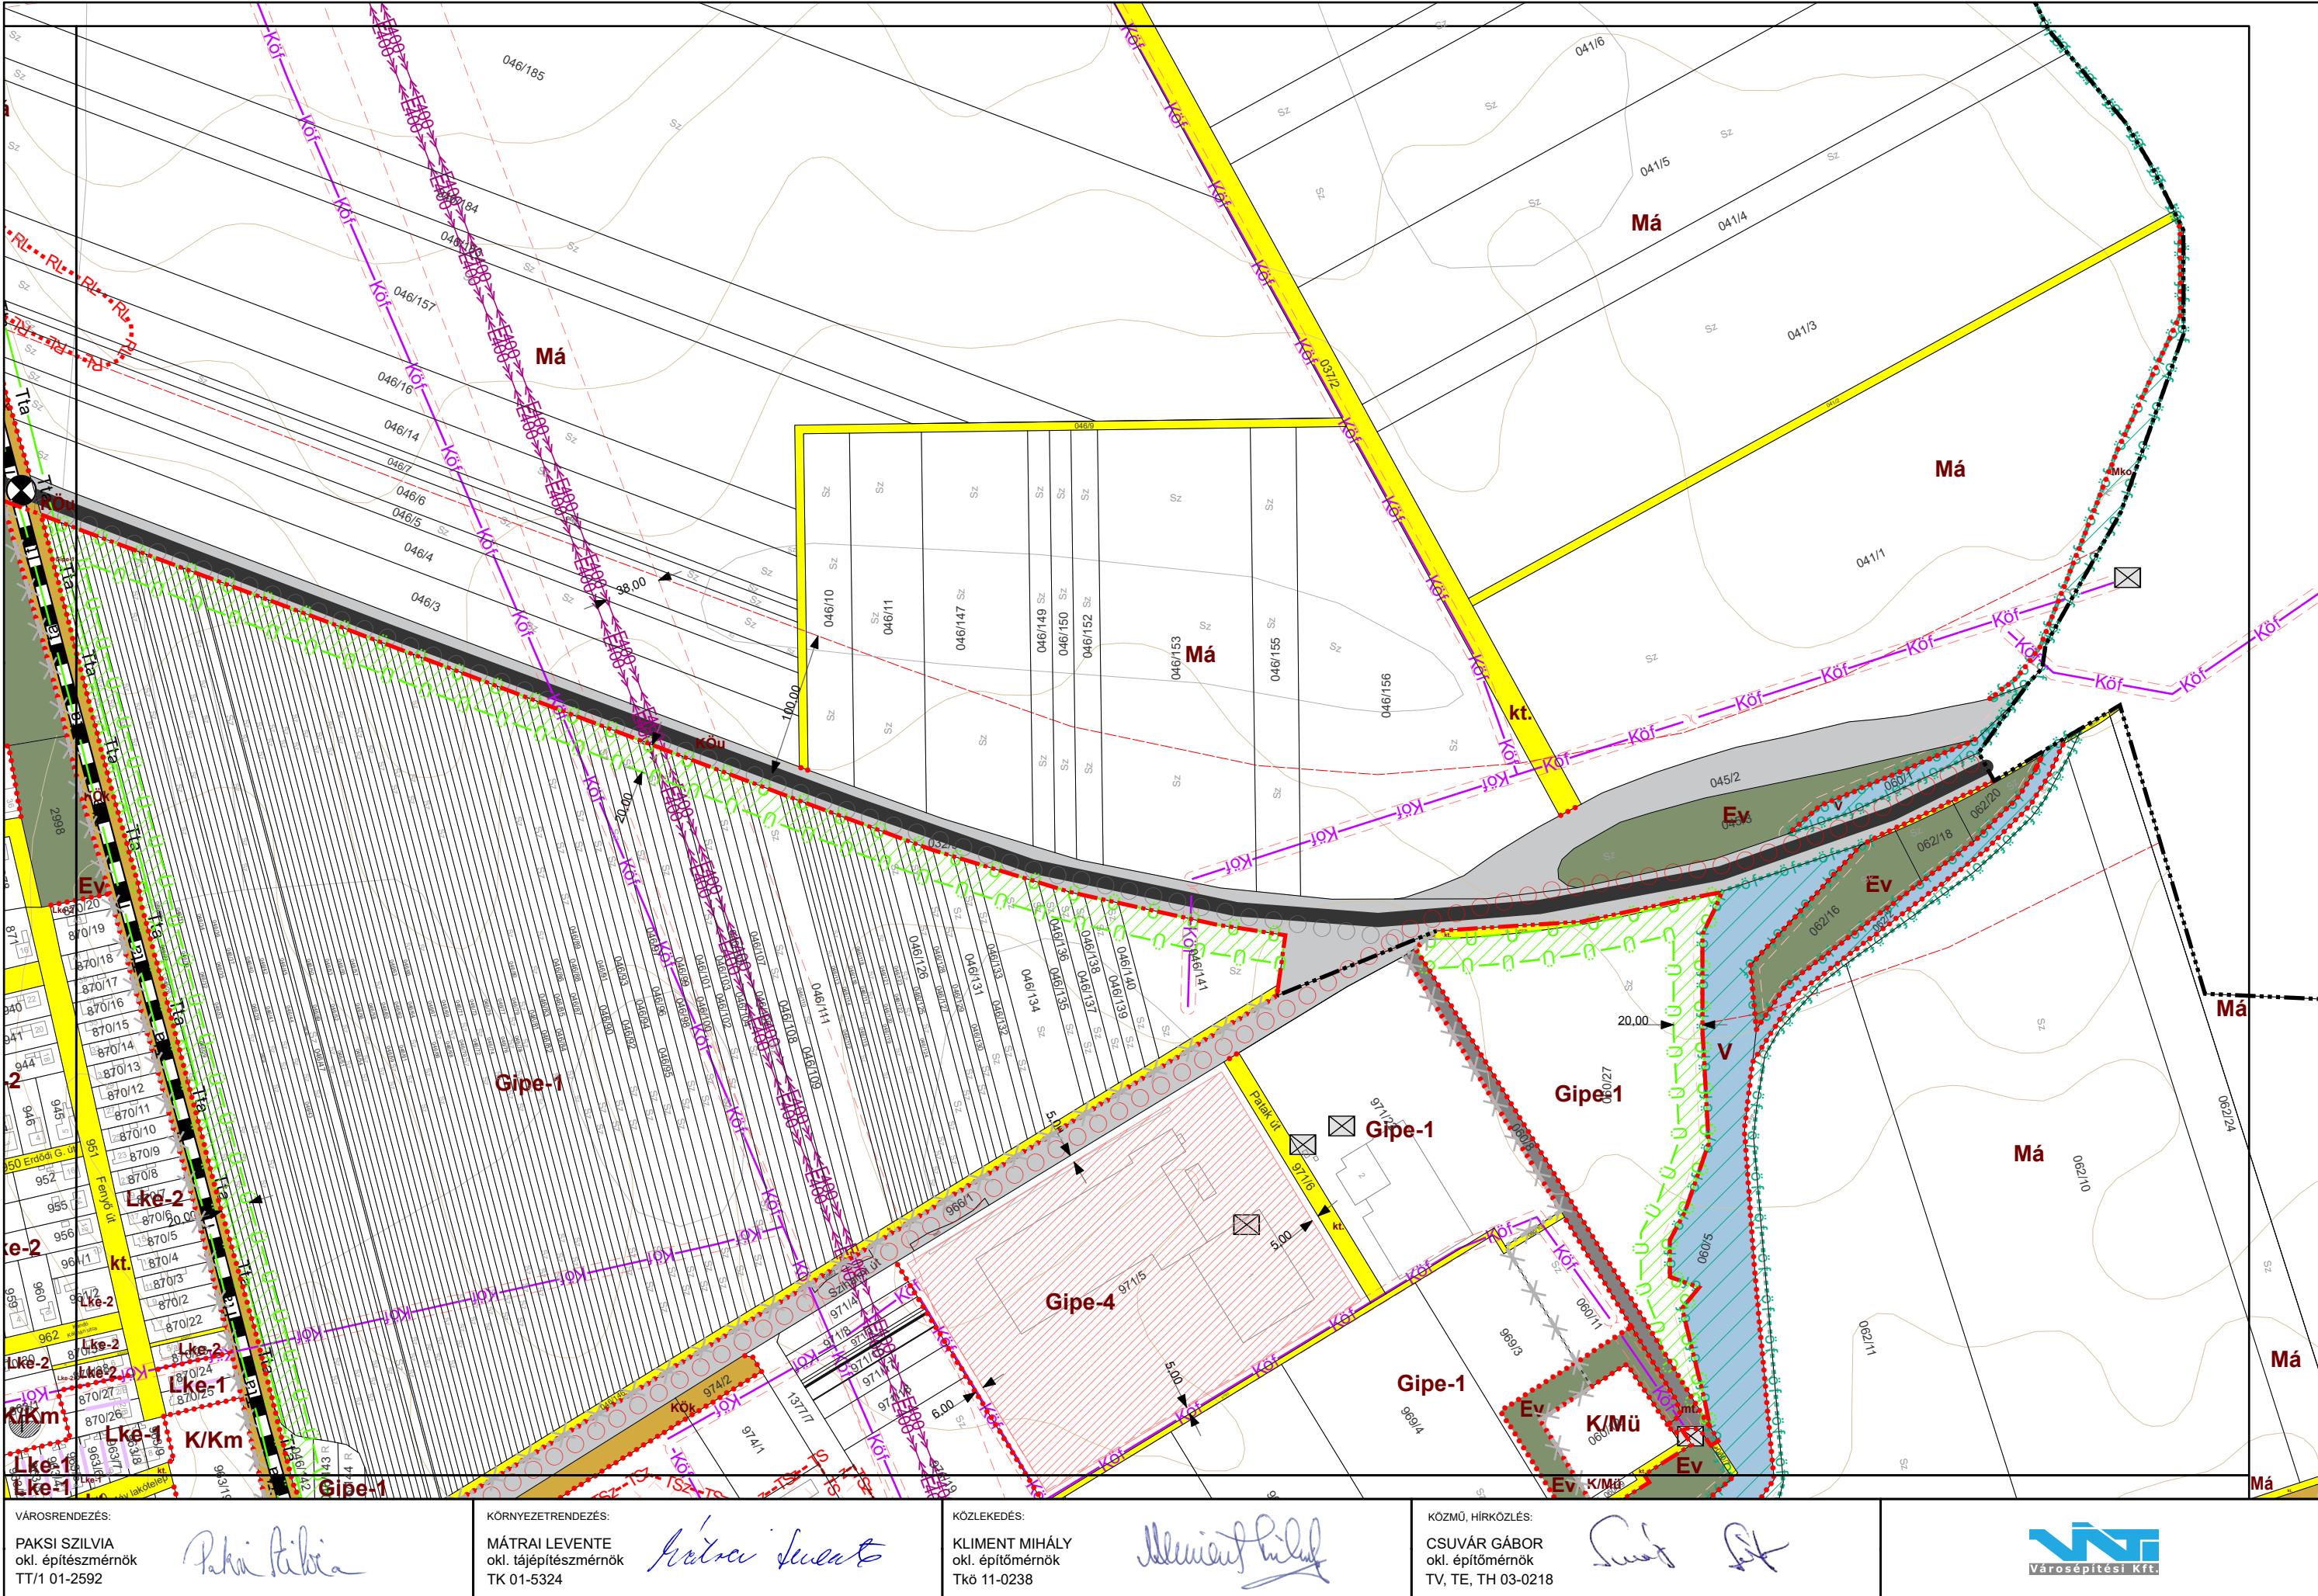

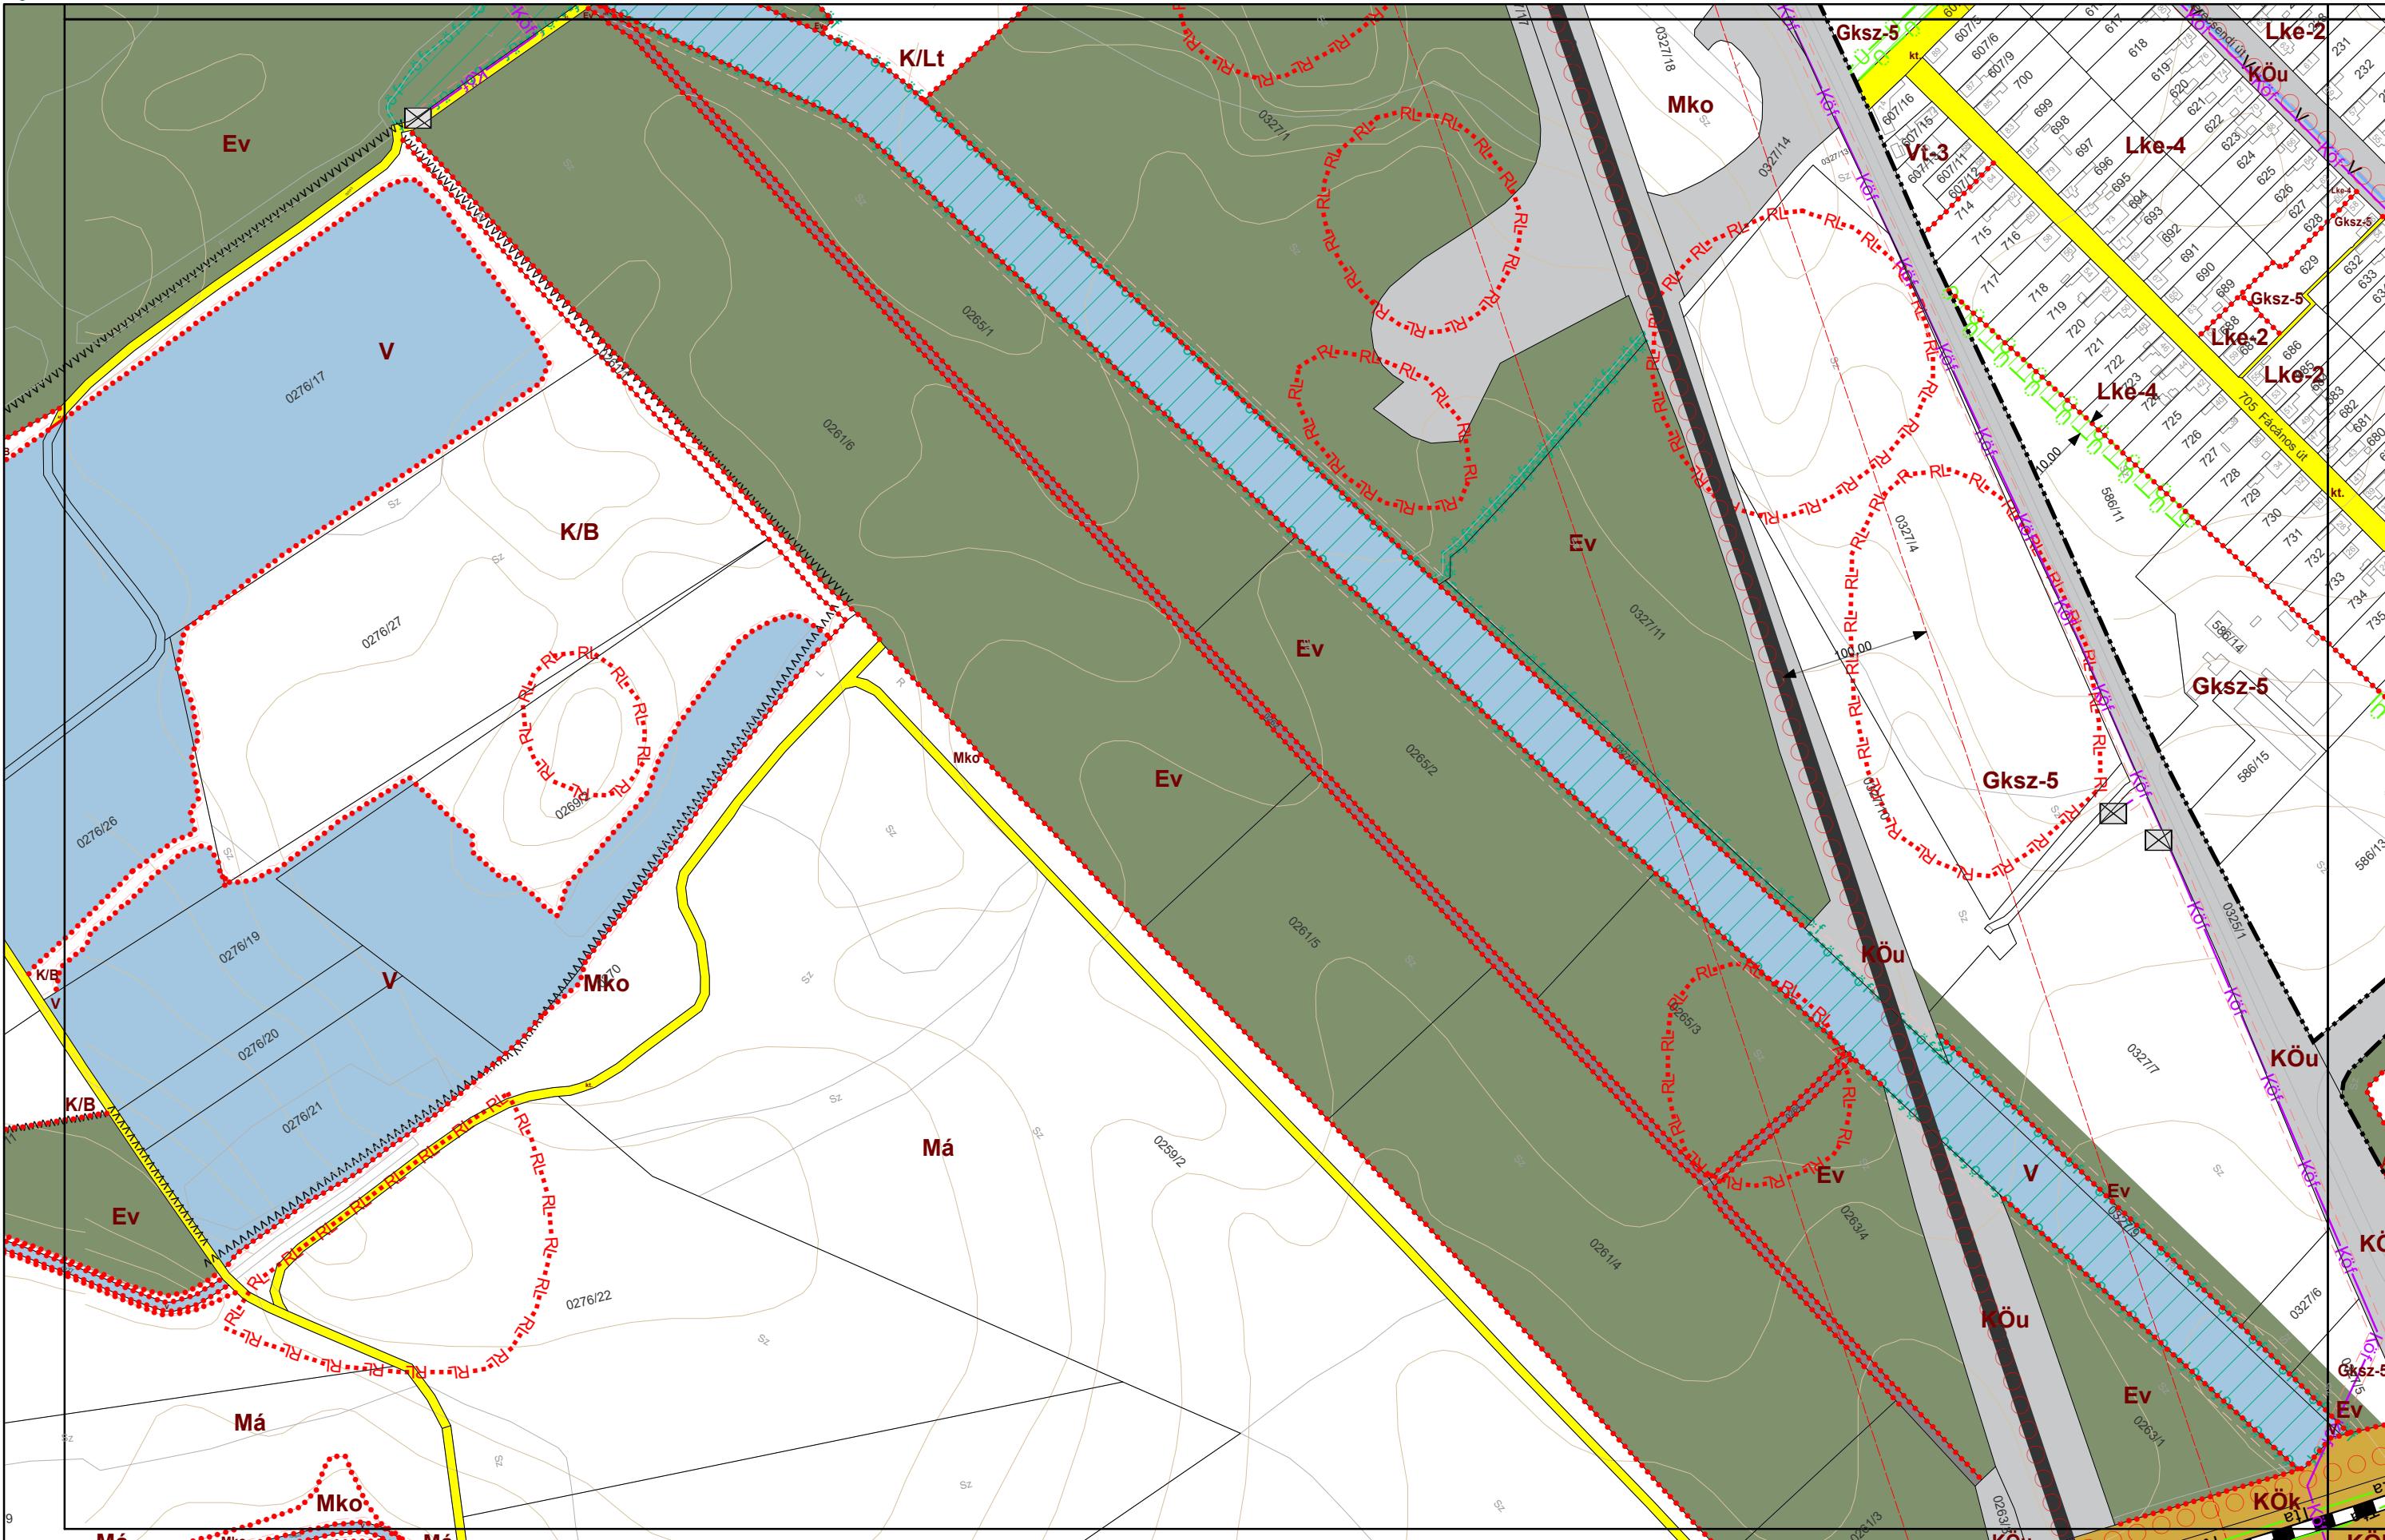

VÁROSRENDEZÉS:
PAKSI SZILVIA
okl. építészmérnök
TT/1 01-2592

Paksi Tibia

KÖRNYEZETRENDEZÉS:
MÁTRAI LEVENTE
okl. tájépítészmérnök
TK 01-5324

Mátrai Levente

KÖZLEKEDÉS:
KLIMENT MIHÁLY
okl. építőmérnök
Tkö 11-0238

Mihály Kliment

KÖZMŰ, HÍRKÖLÉS:
CSUVÁR GÁBOR
okl. építőmérnök
TV, TE, TH 03-0218


Gábor Csuvár

Városépítési Kft.



FÜZESABONY VÁROS BELTERÜLETI SZABÁLYOZÁSI TERVE M=1:4000

4. melléklet a 13/2022. (XII. 16.) önkormányzati rendelethez

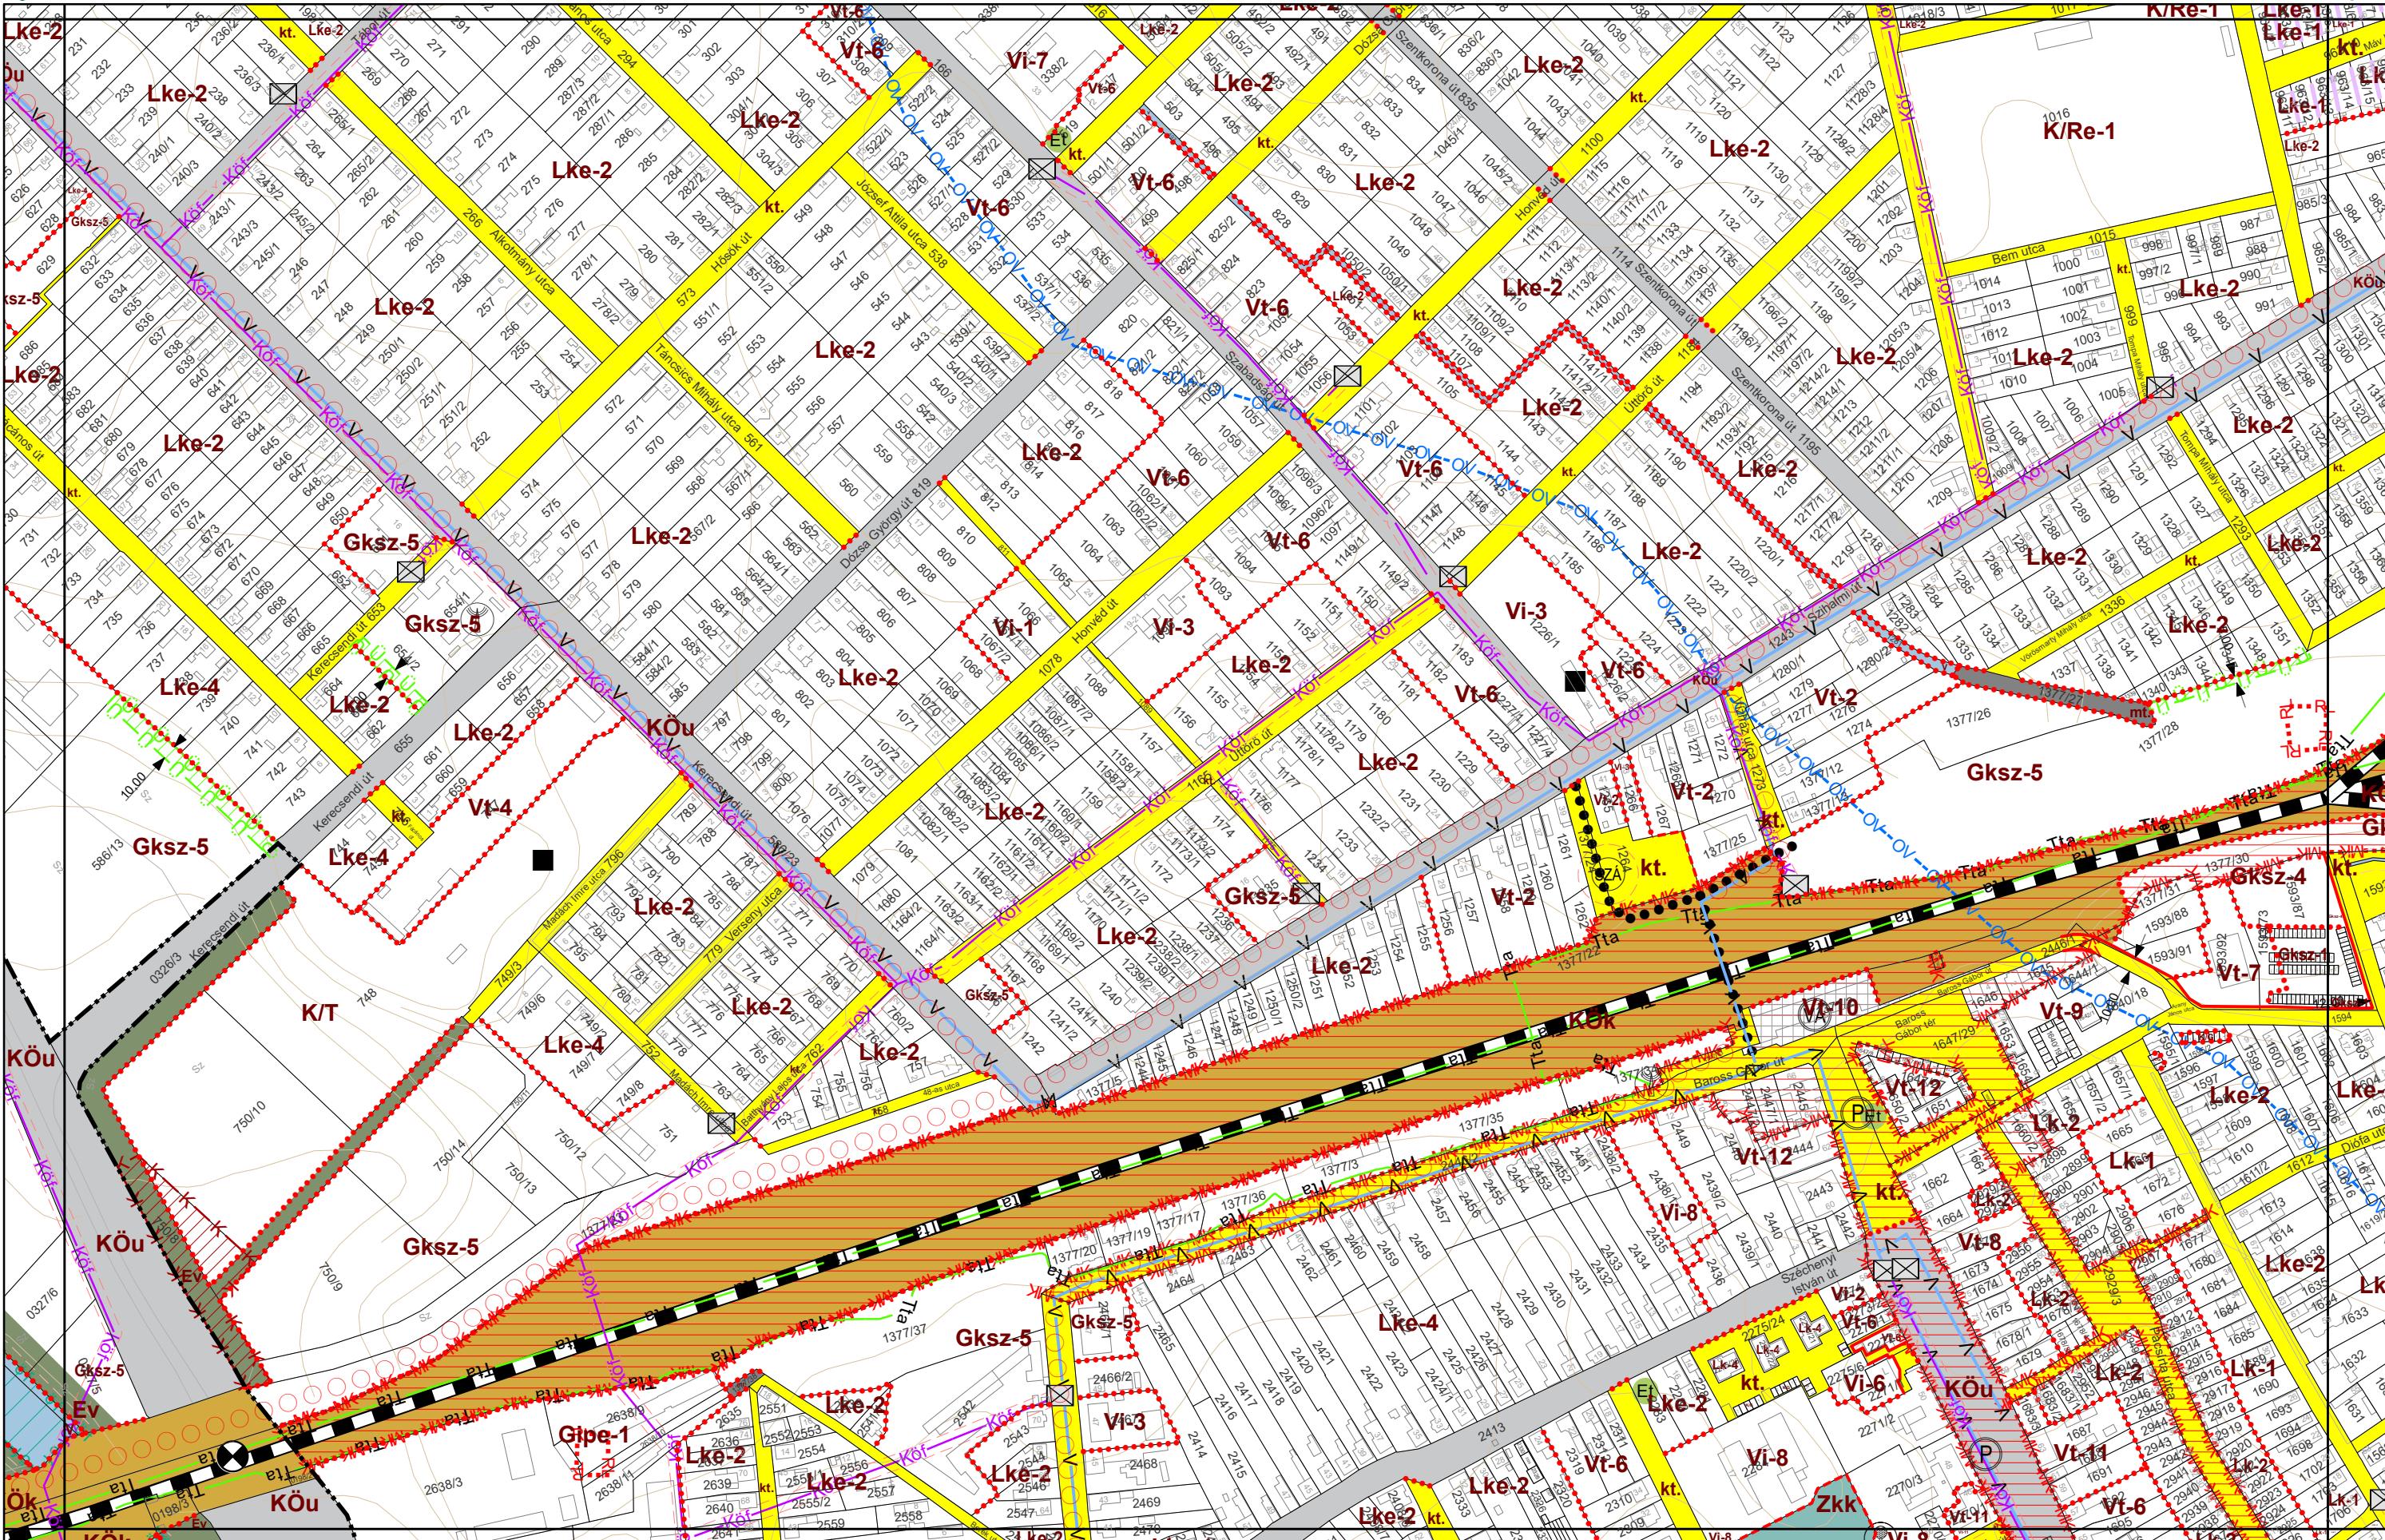




FÜZESABONY VÁROS BELTERÜLETI SZABÁLYOZÁSI TERVE M=1:4000

4. melléklet a 13/2022. (XII. 16.) önkormányzati rendelethez

C
E
F
H

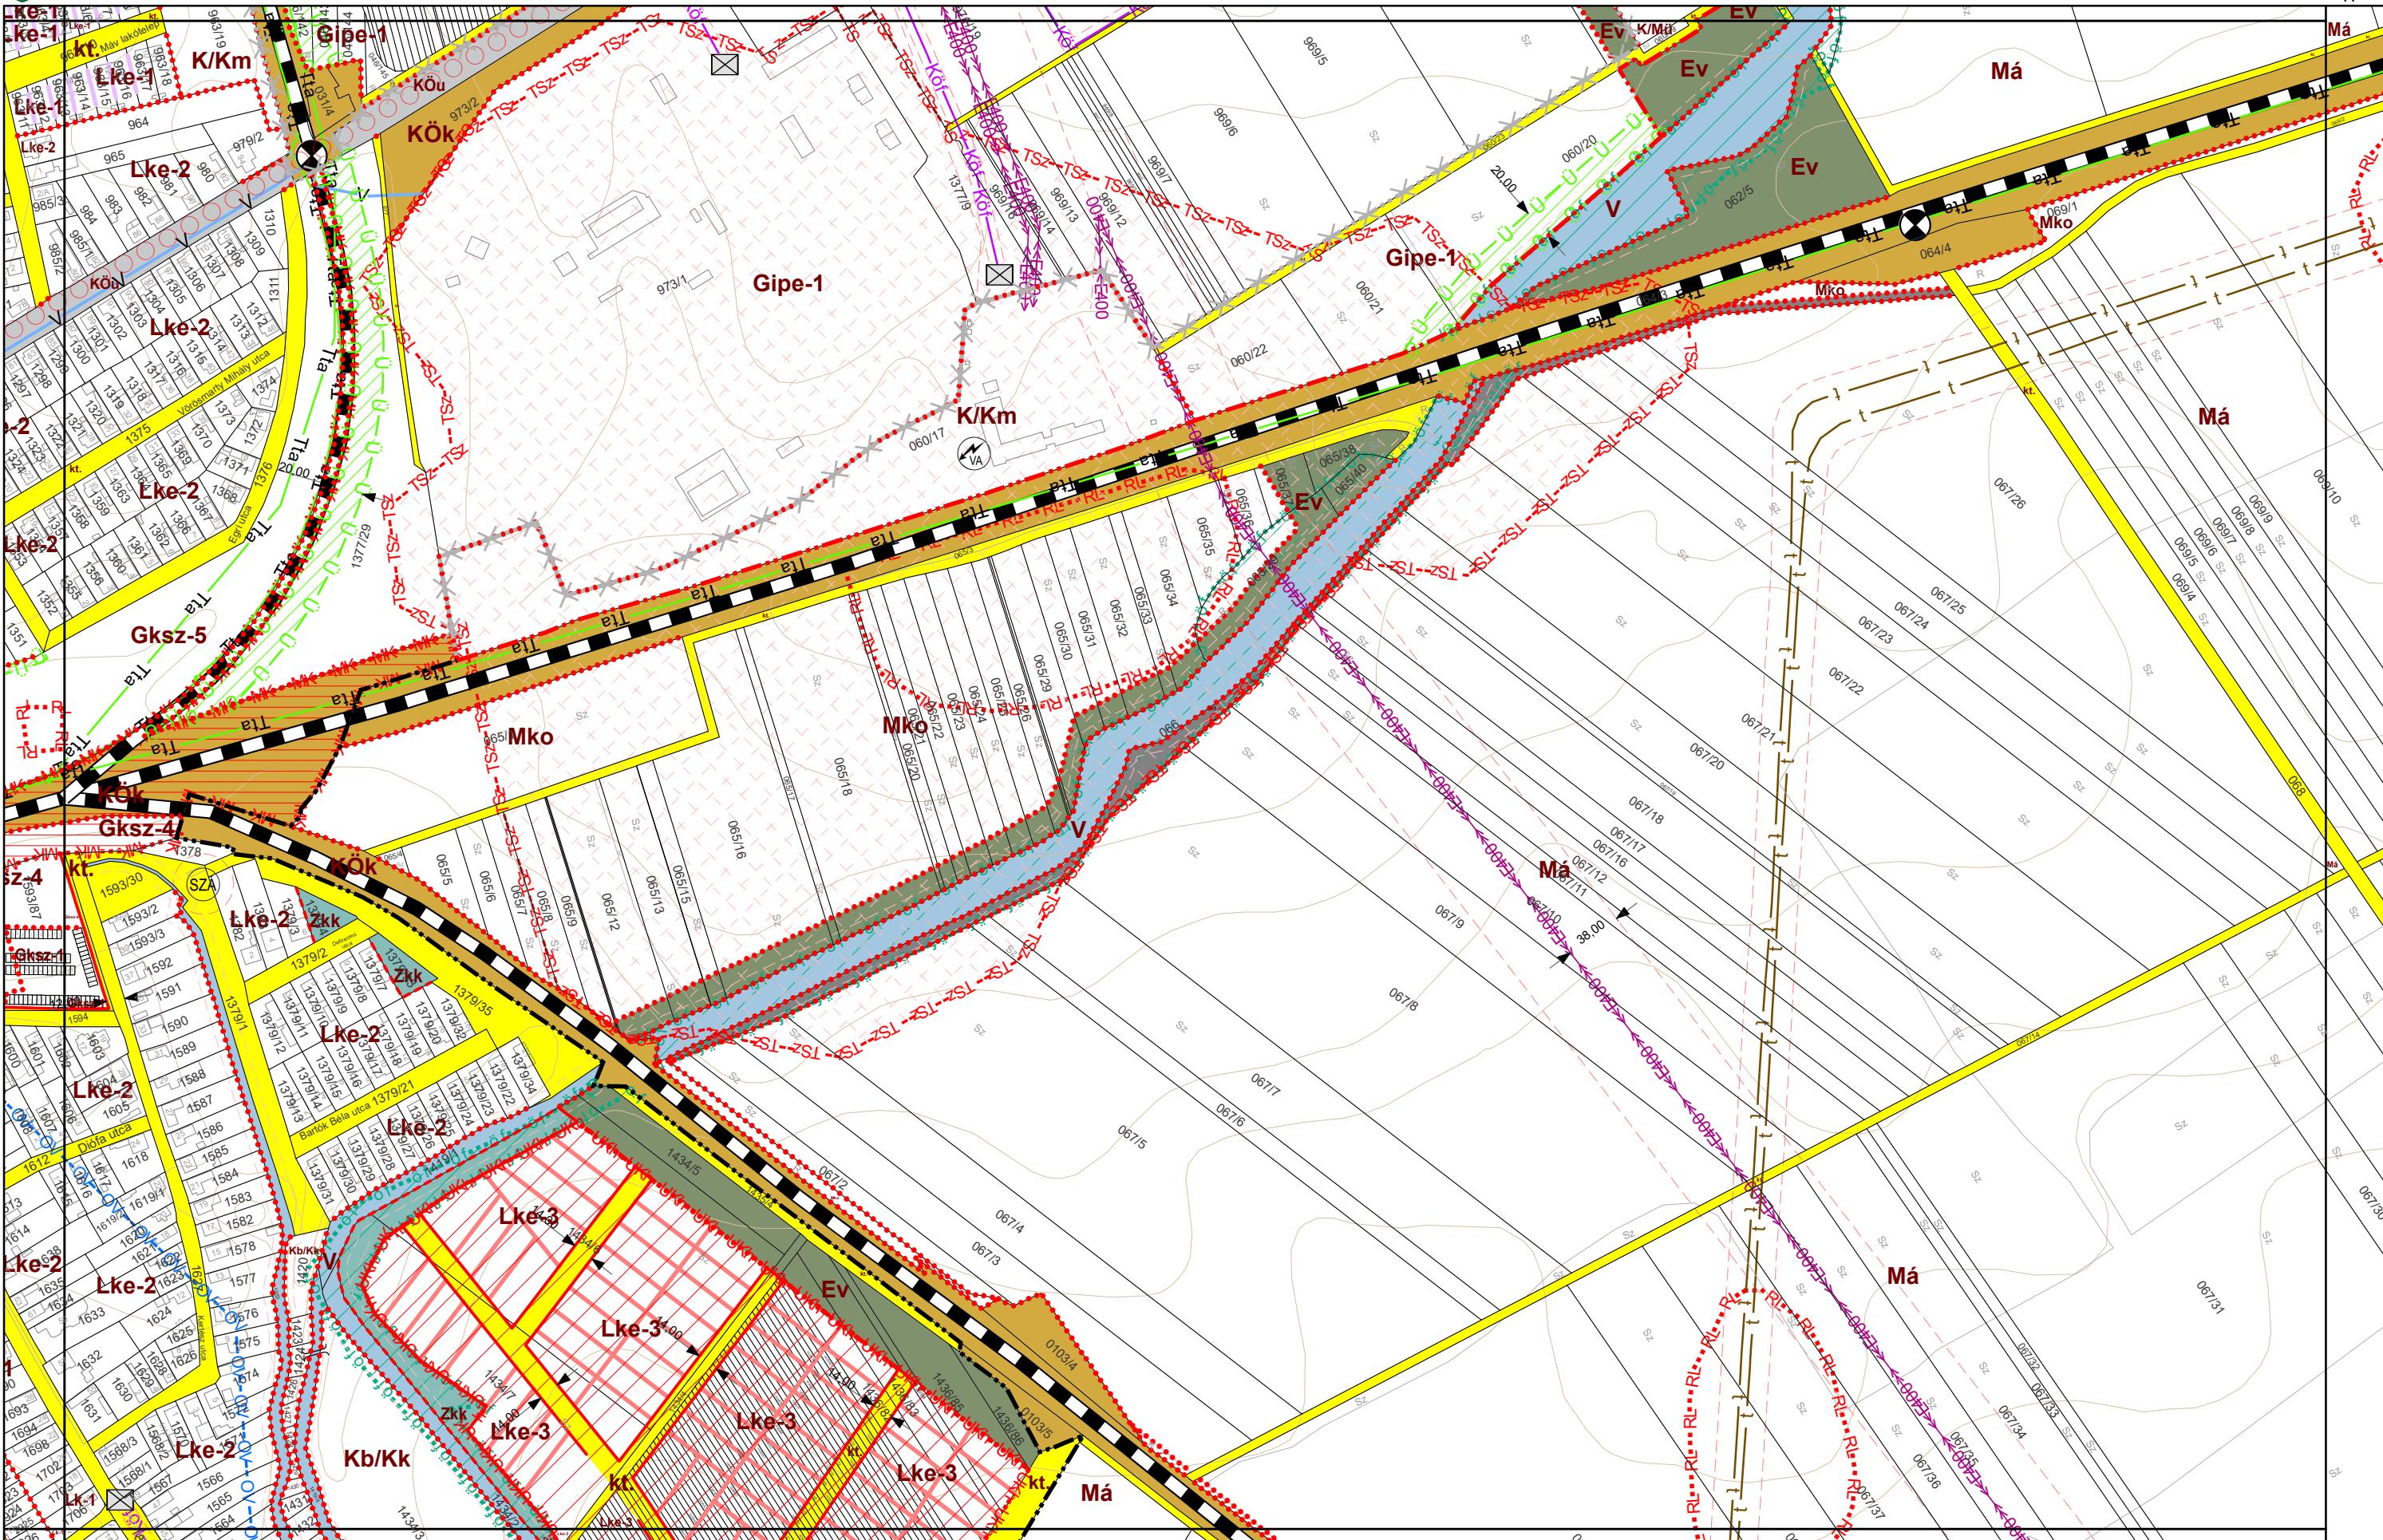

VÁROSRENDEZÉS:
PAKSI SZILVIA
okl. építészmérnök
TT/1 01-2592

Pakai Tibia

KÖRNYEZETRENDEZÉS:
MÁTRAI LEVENTE
okl. tájépítészmérnök
TK 01-5324

Mátrai Levente

KÖZLEKEDÉS:
KLIMENT MIHÁLY
okl. építőmérnök
Tkö 11-0238

Mátrai Levente

KÖZMŰ, HÍRKÖZLÉS:
CSUVÁR GÁBOR
okl. építőmérnök
TV, TE, TH 03-0218


Gábor Csuvár

Városépítési Kft.

FÜZESABONY VÁROS BELTERÜLETI SZABÁLYOZÁSI TERVE M=1:4000

4. melléklet a 13/2022. (XII. 16.) önkormányzati rendelethez

E
G

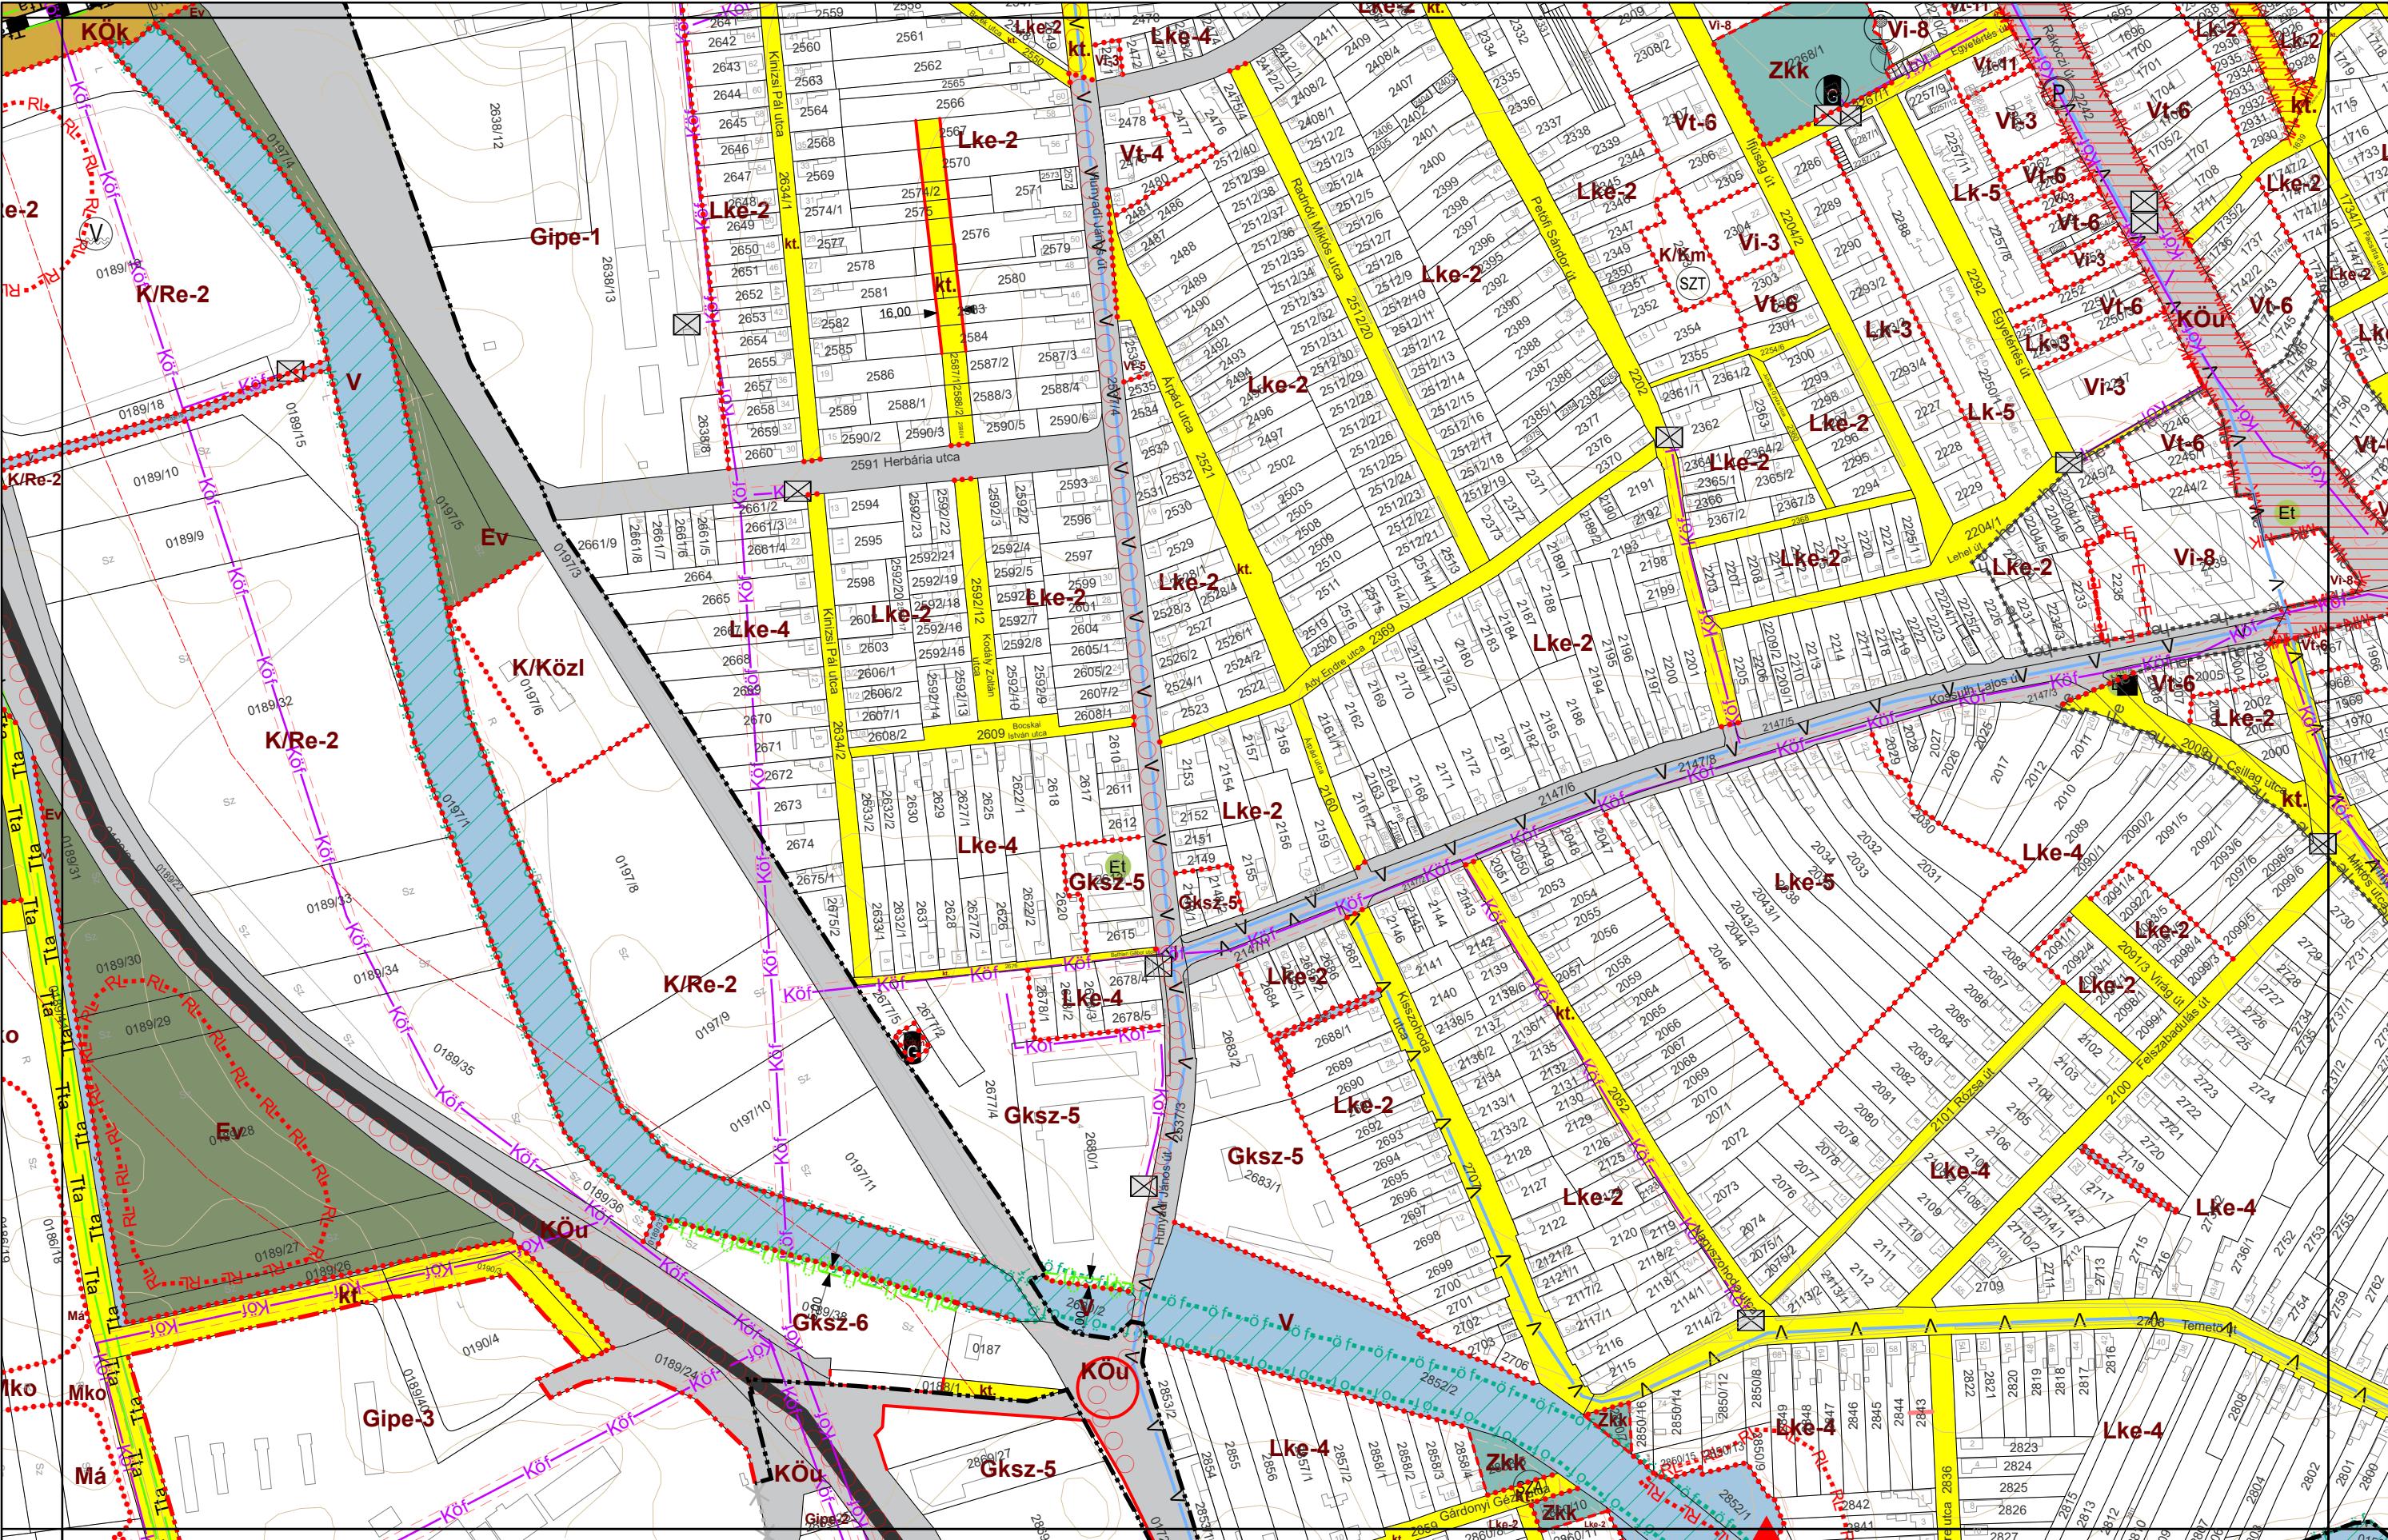

VÁROSRENDEZÉS:
PAKSI SZILVIA
okl. építész mérnök
TT/1 01-2592

Pakki Tibia

KÖRNYEZETRENDELÉS
MÁTRAI LEVELE
okl. tájépítészmérnök
TK 01-5324

Hector Siles

KÖZLEKEDÉS:
KLIMENT M.
okl. építőmér.
Tkö 11-0238

Maurice Miller

KÖZMŰ, HÍRKÖZLÉS:
CSUVÁR GÁBOR
okl. építőmérnök
TV, TE, TH 03-021

Seufz *PK*




Városépítési Kft.



FÜZESABONY VÁROS BELTERÜLETI SZABÁLYOZÁSI TERVE M=1:4000

4. melléklet a 13/2022. (XII. 16.) önkormányzati rendelethez

F
H
K

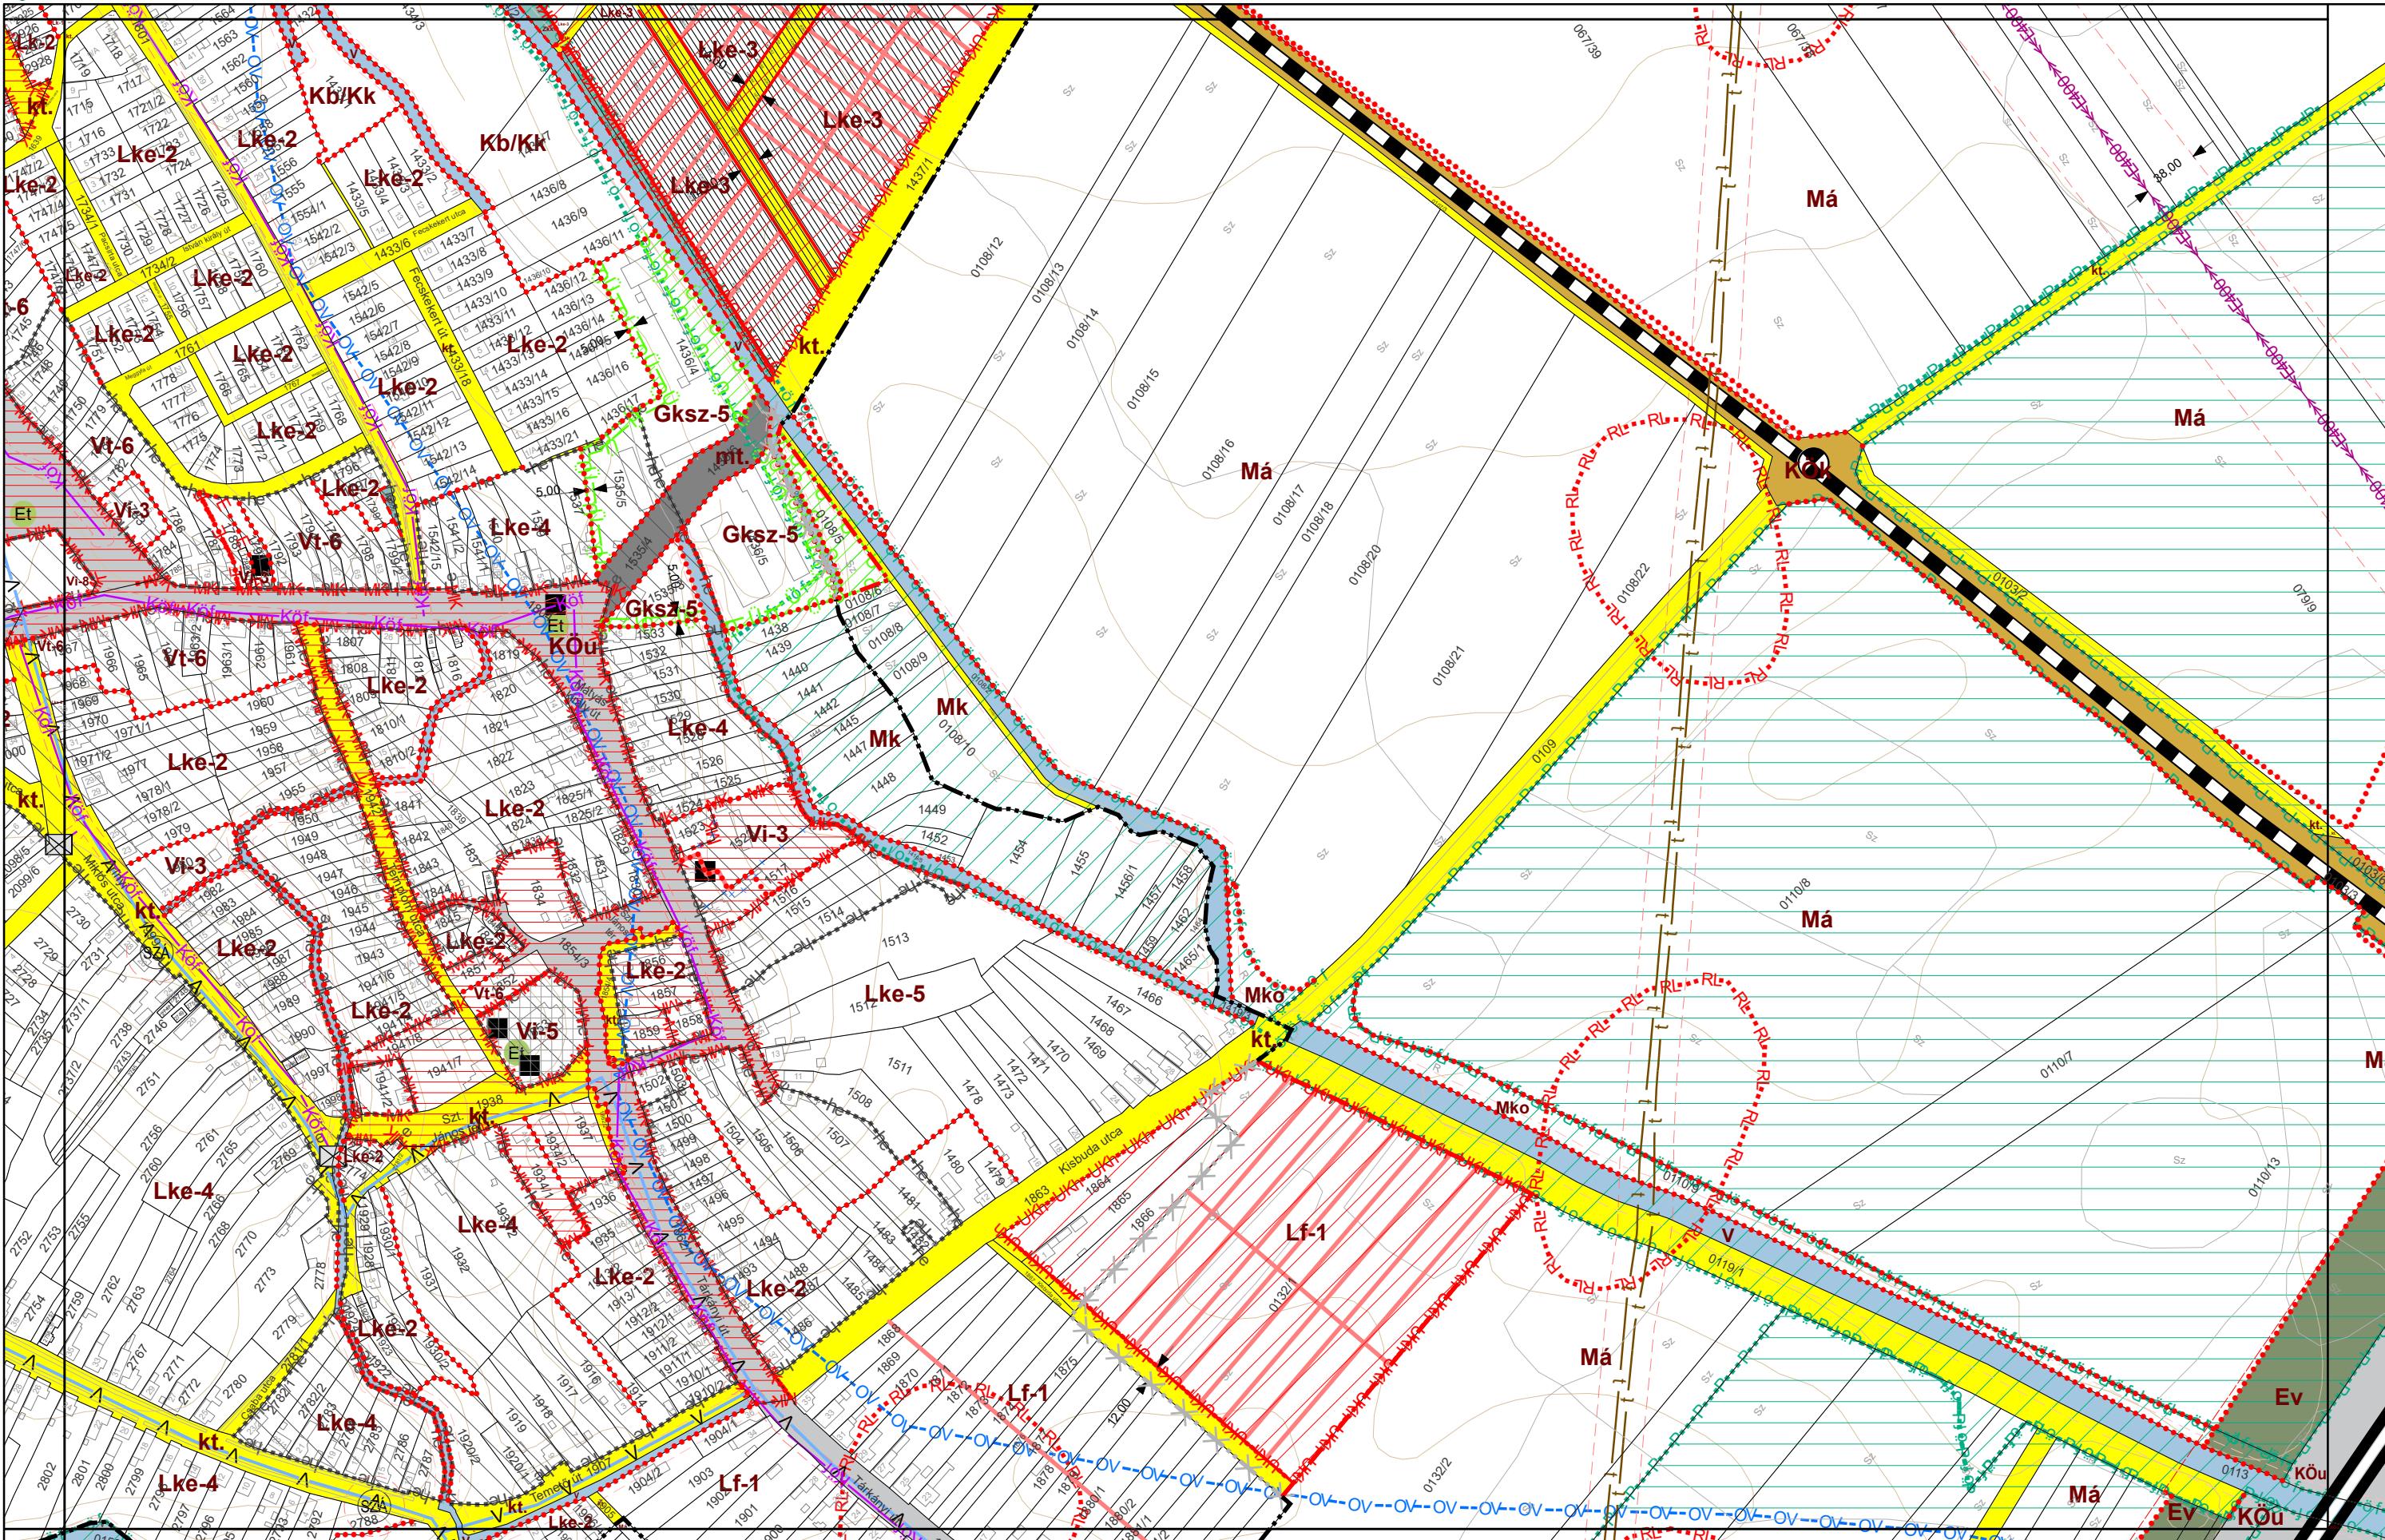

VÁROSRENDEZÉS:
PAKSI SZILVIA
okl. építészmérnök
TT/1 01-2592

Paksi Tibia

KÖRNYEZETRENDEZÉS:
MÁTRAI LEVENTE
okl. tájépítészmérnök
TK 01-5324

Mátrai Levente


KÖZLEKEDÉS:
KLIMENT MIHÁLY
okl. építőmérnök
Tkö 11-0238

Mihály Kliment

KÖZMŰ, HÍRKÖZLÉS:
CSUVÁR GÁBOR
okl. építőmérnök
TV, TE, TH 03-0218

Gábor Csuvár

Városépítési Kft.

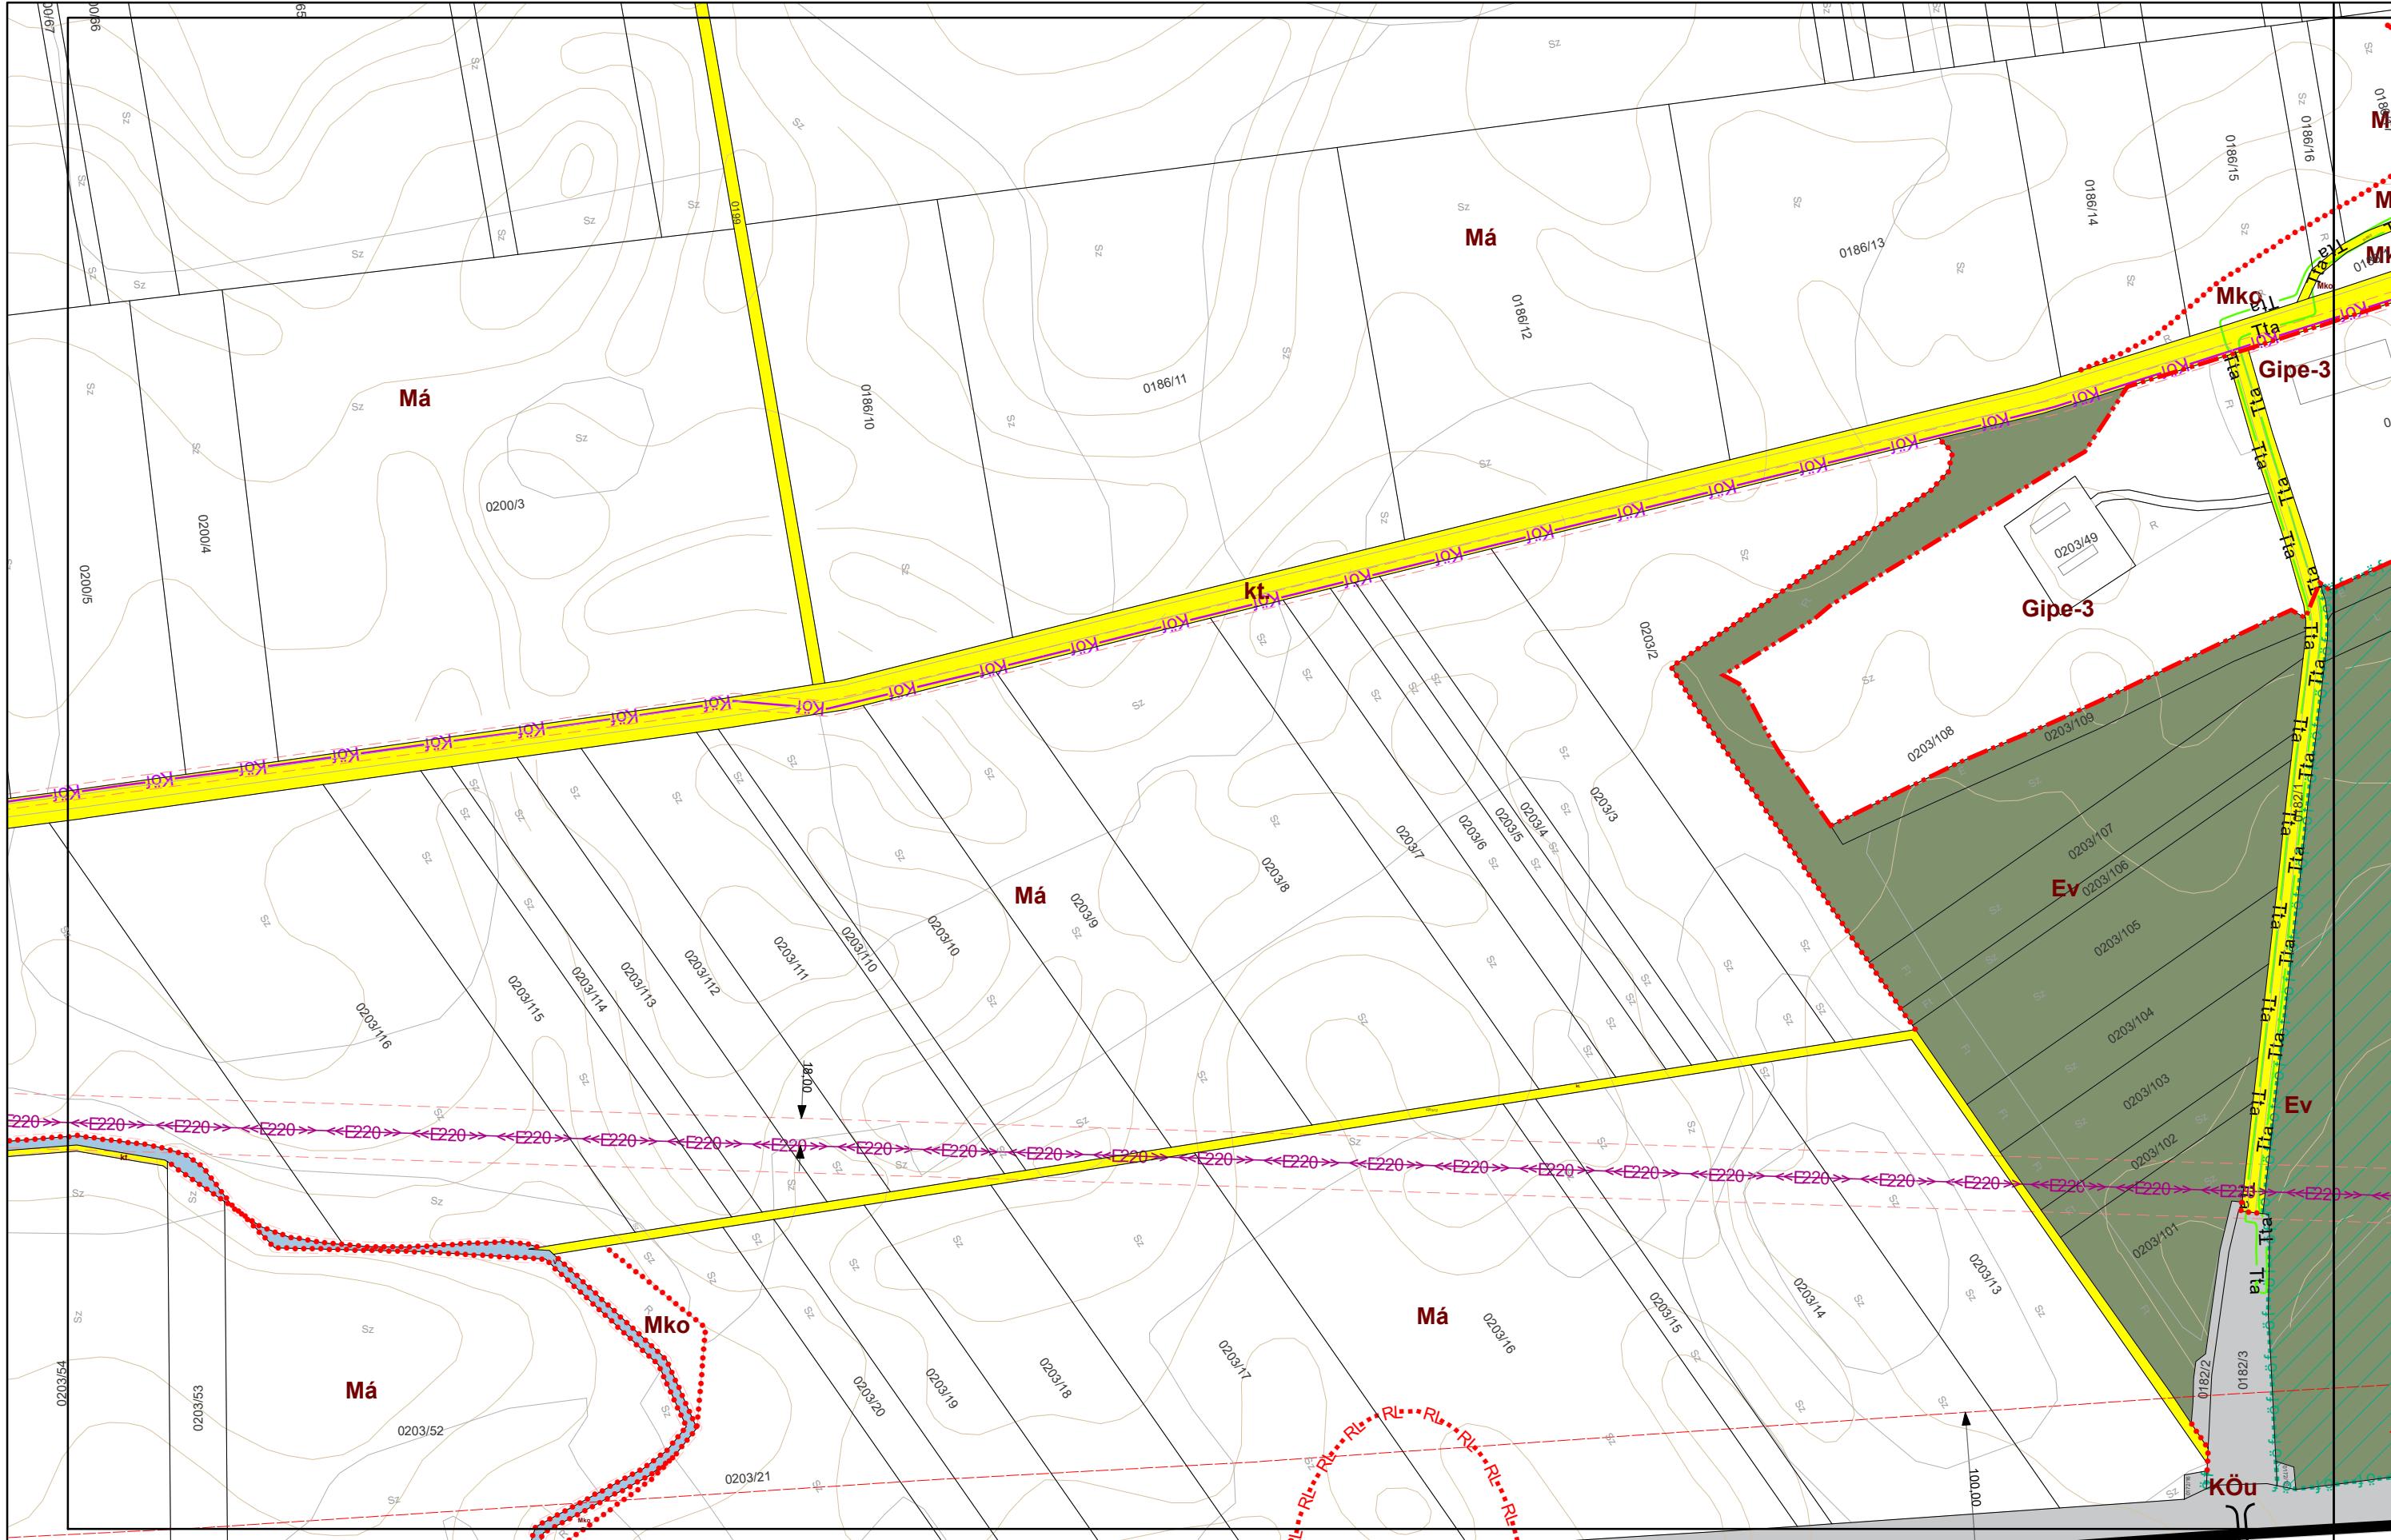

VÁROSRENDEZÉS:
PAKSI SZILVIA
okl. építészmérnök
TT/1 01-2592

Pakai Bibia

KÖRNYEZETRE
MÁTRAI LE
okl. tájépíté
TK 01-5324

S:
TE
nök

Hátra Szem

KÖZLEKEDÉS:
KLIMENT M.
okl. építőmér.
Tkö 11-0238

Millie and Jim

KÖZMŰ, HÍRKÖZLÉ
CSUVÁR GÁB
okl. építőmérnök
TV, TE, TH 03-


Sheet 8



FÜZESABONY VÁROS BELTERÜLETI SZABÁLYOZÁSI TERVE M=1:4000

4. melléklet a 13/2022. (XII. 16.) önkormányzati rendelethez


G J K L

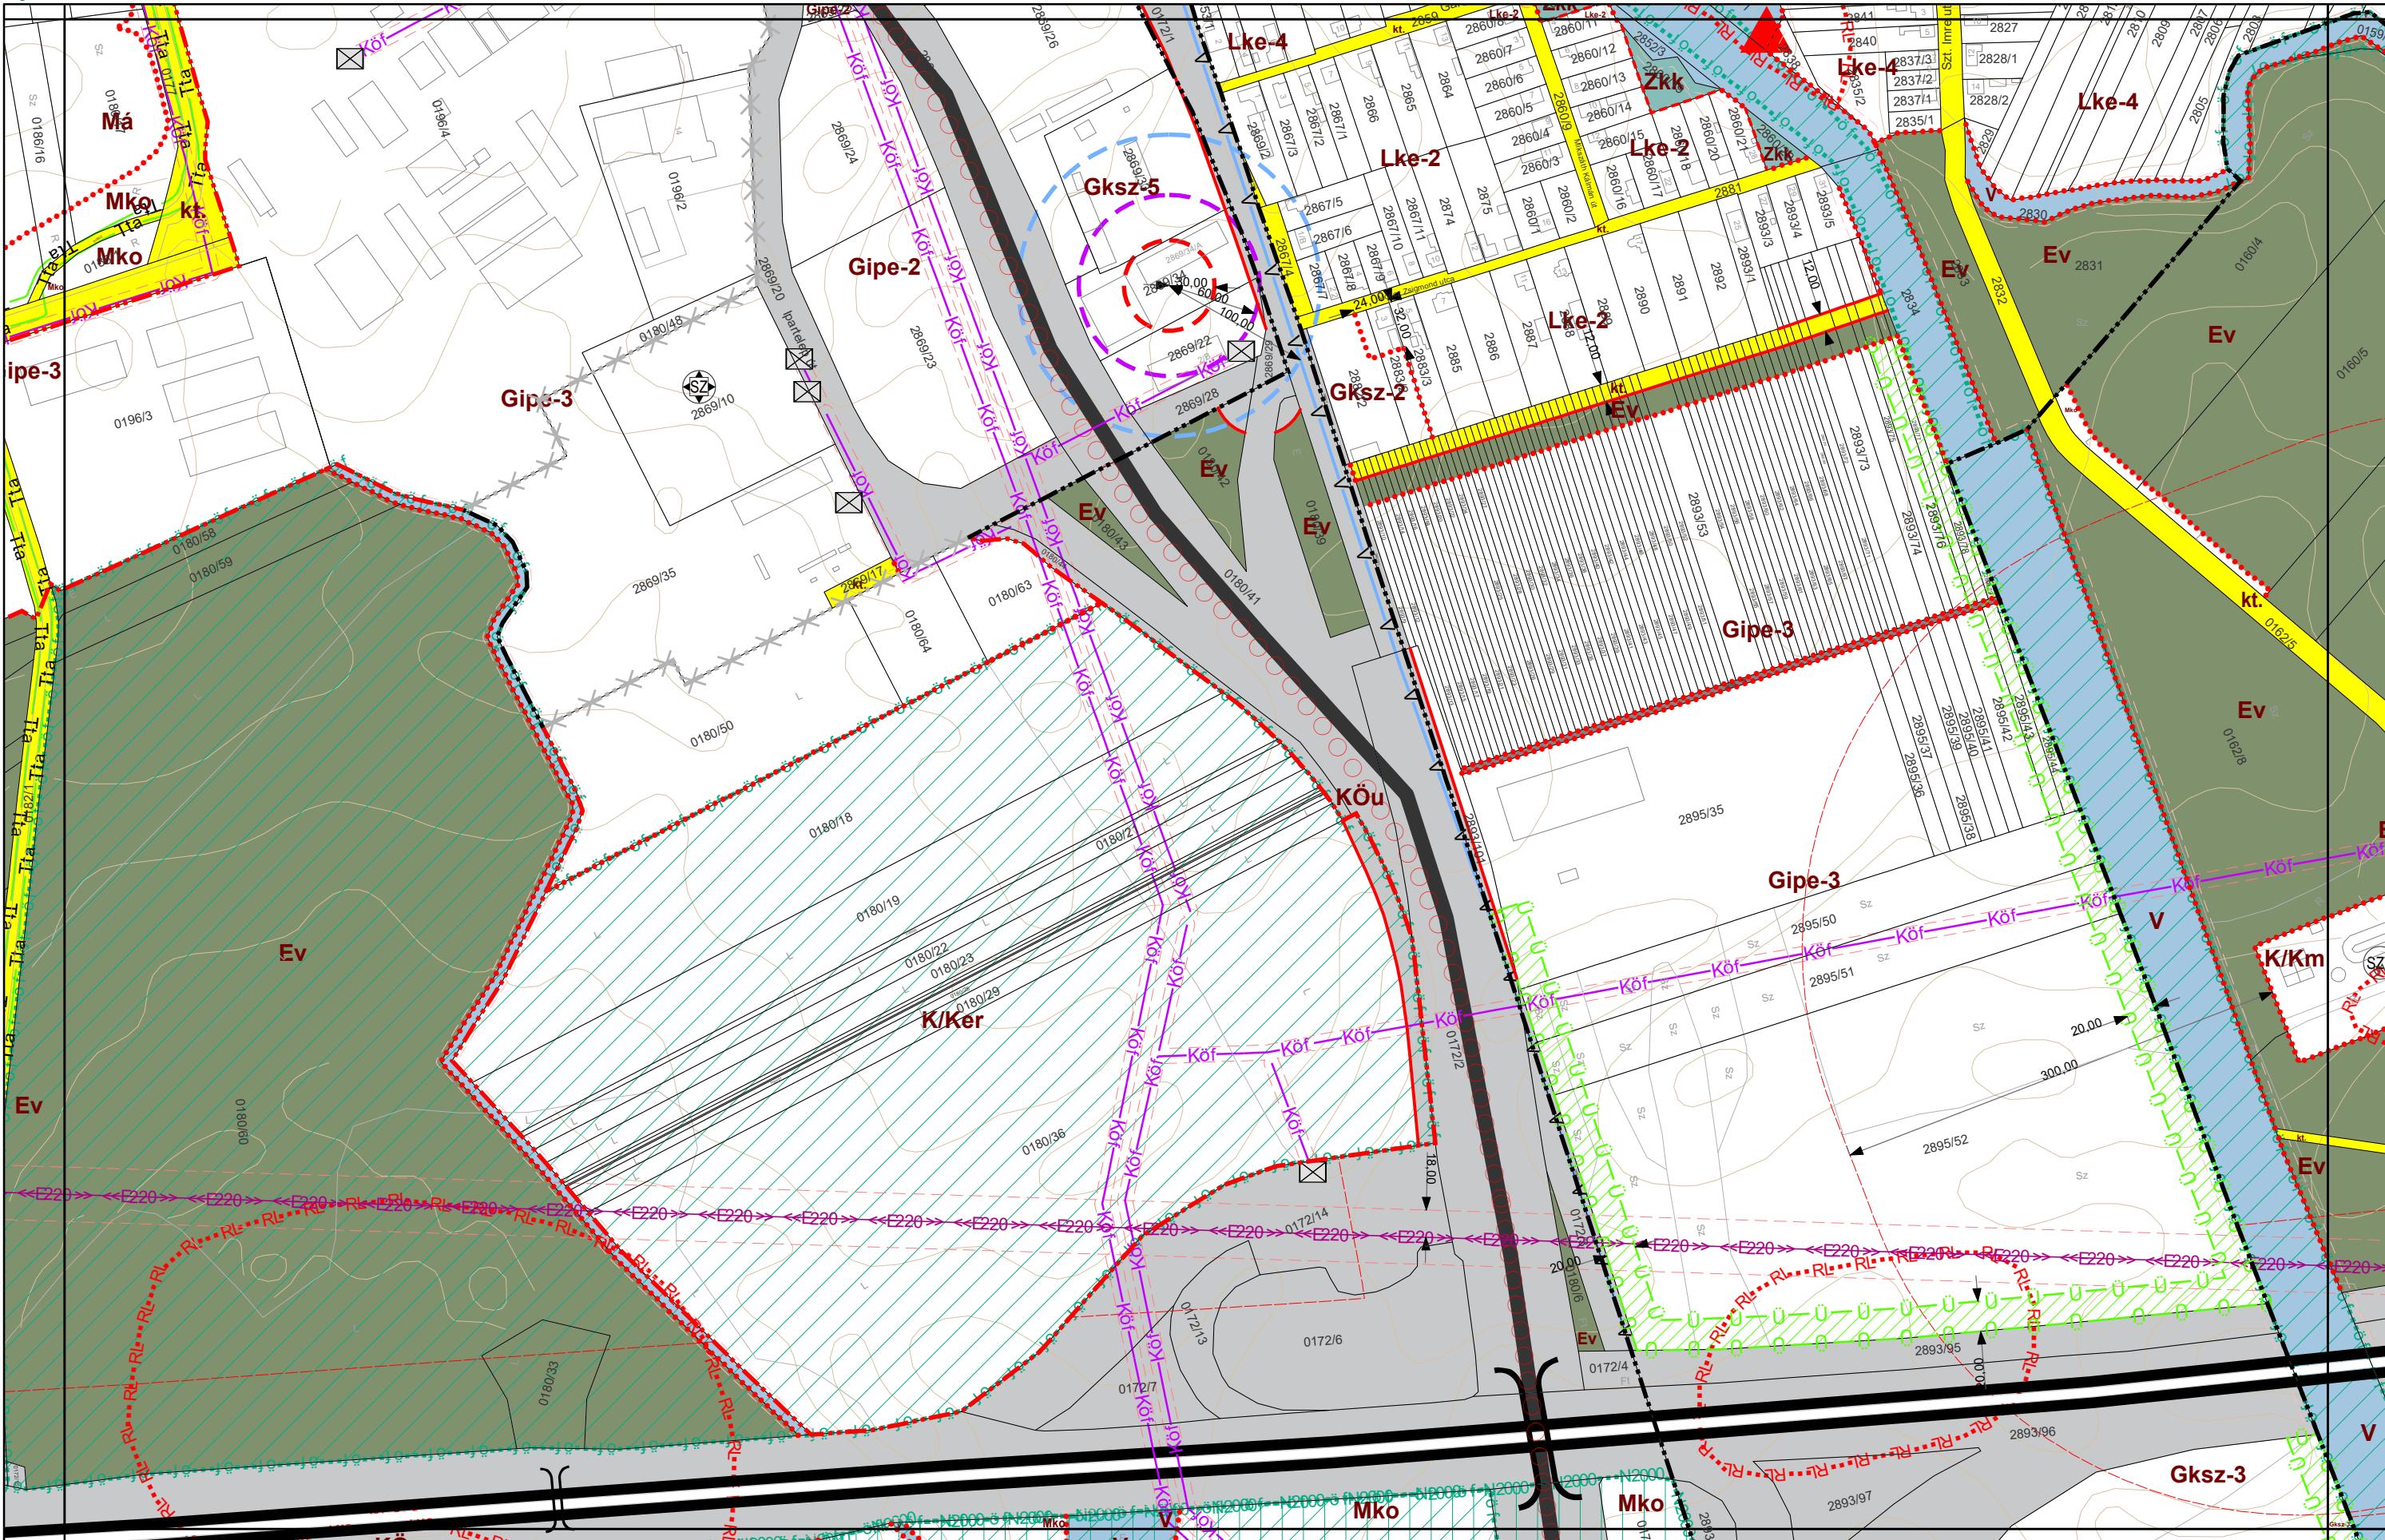




FÜZESABONY VÁROS BELTERÜLETI SZABÁLYOZÁSI TERVE M=1:4000

4. melléklet a 13/2022. (XII. 16.) önkormányzati rendelethez

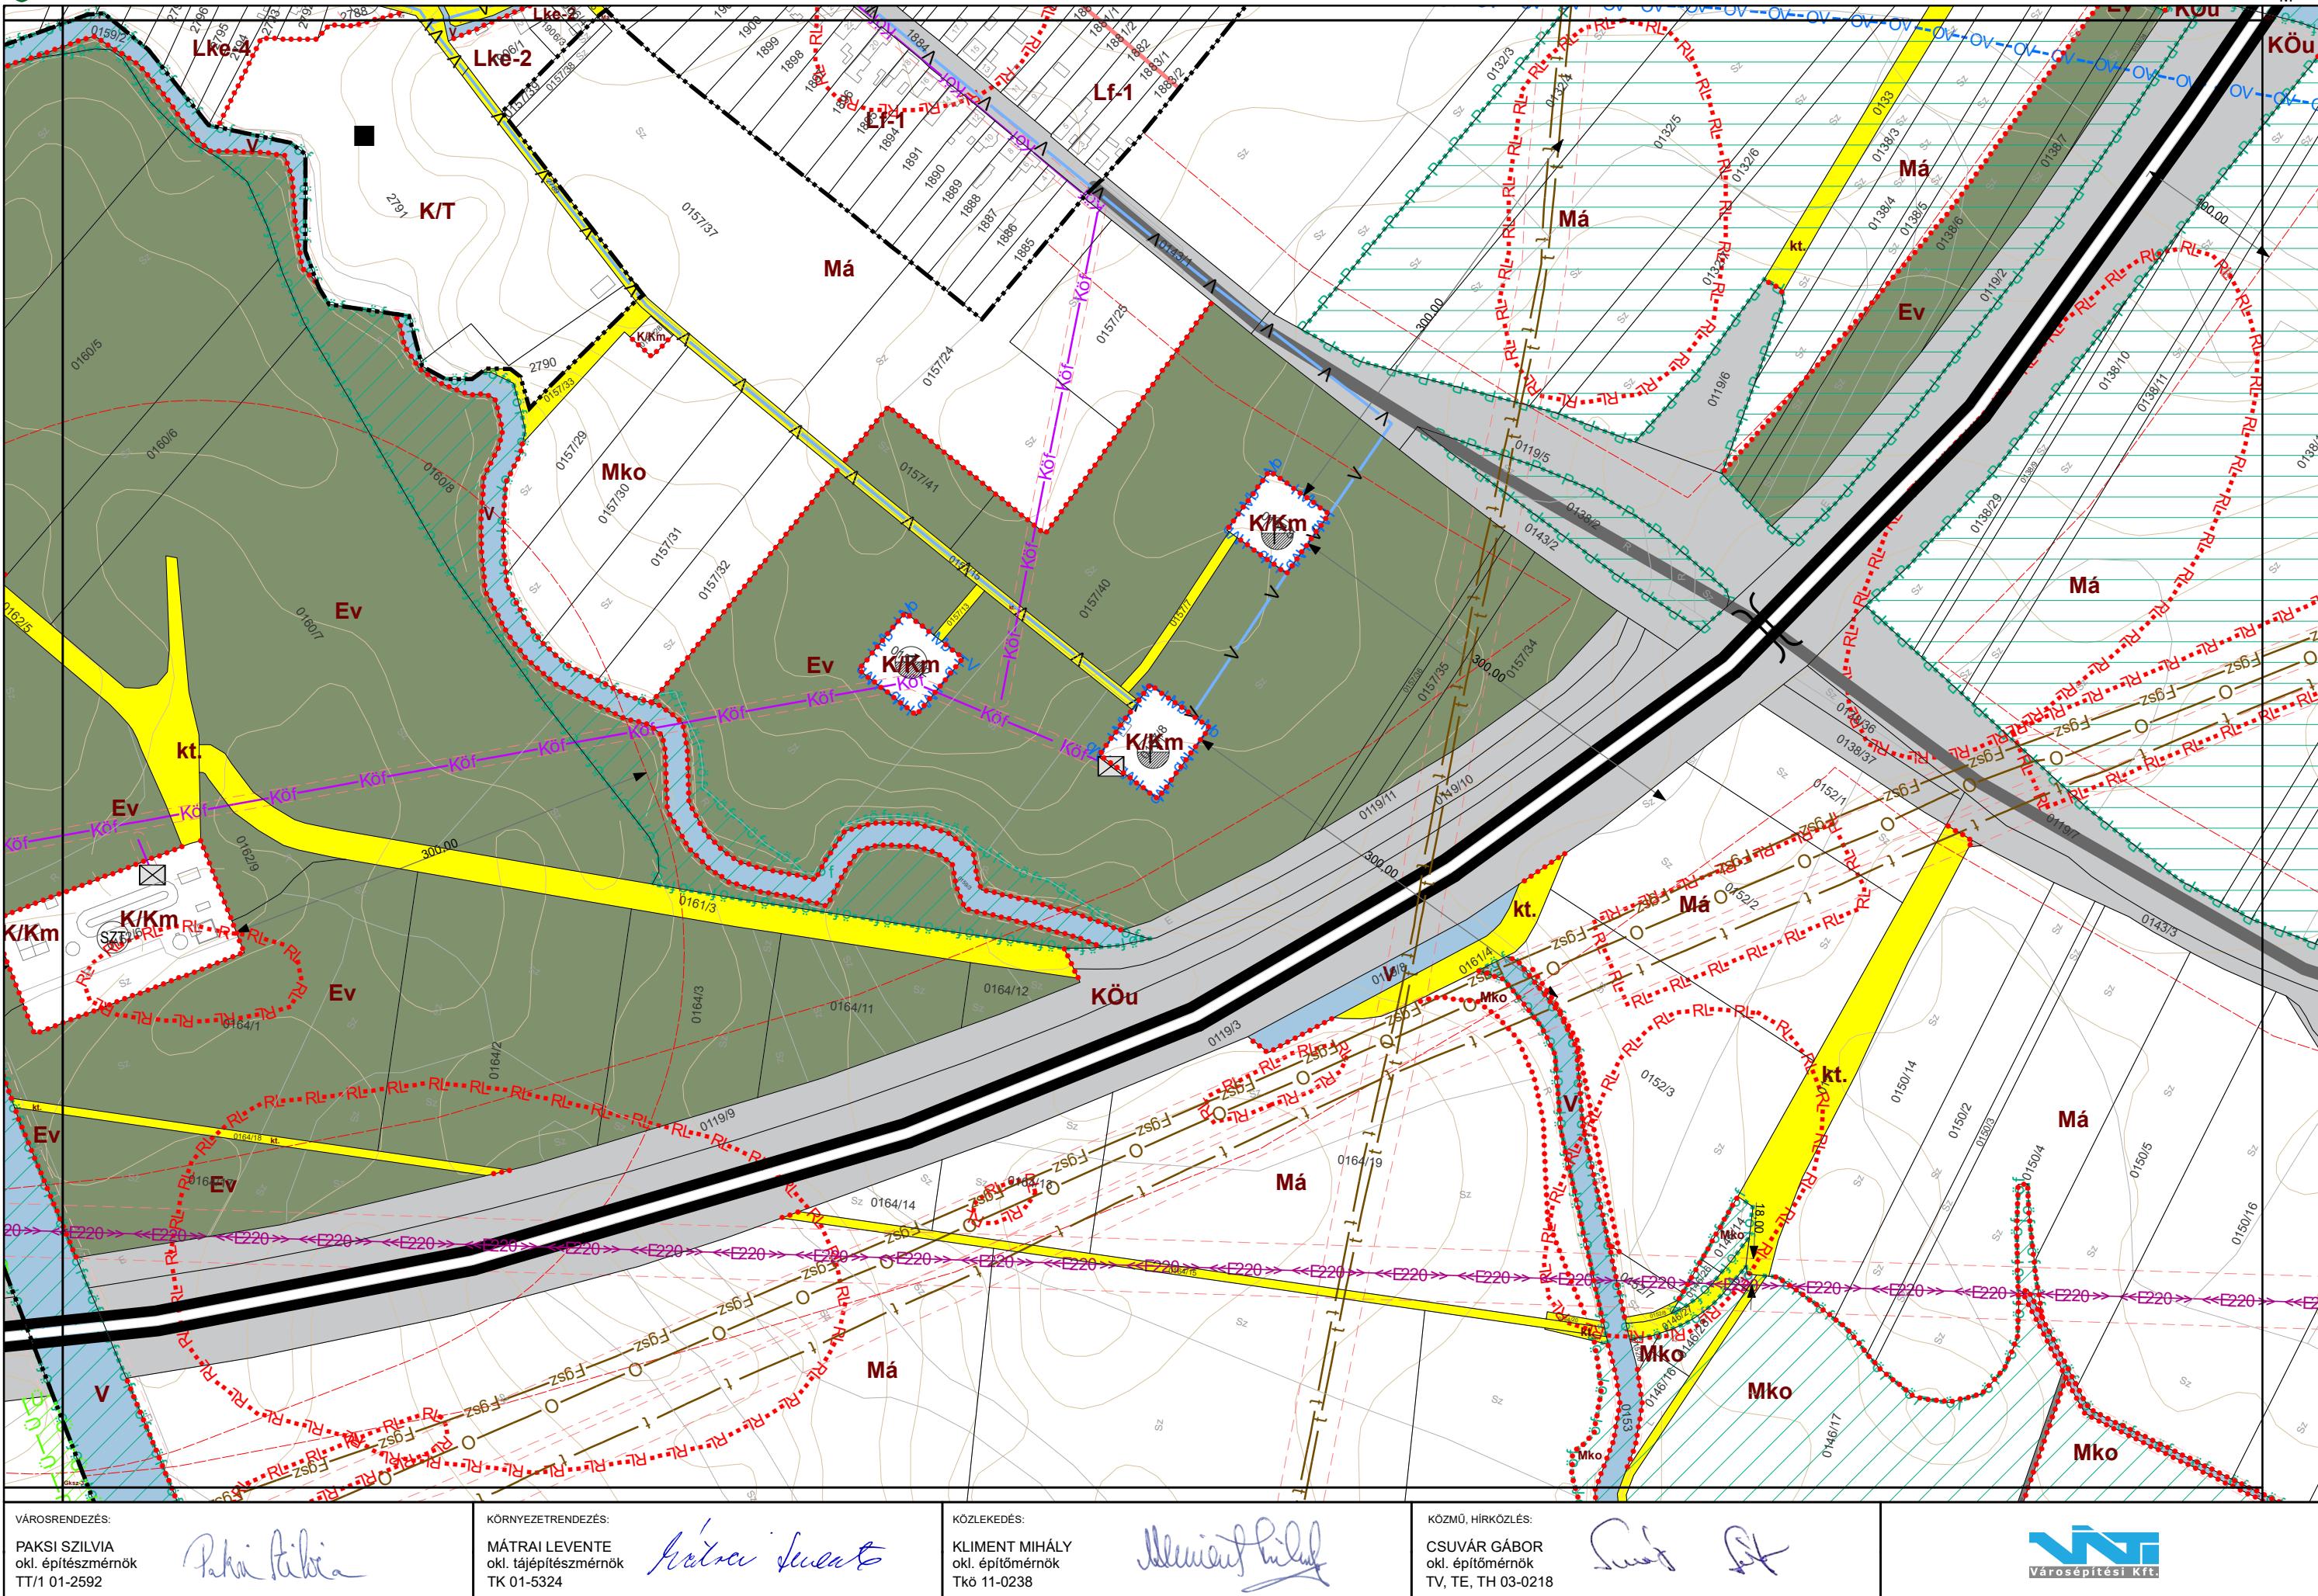

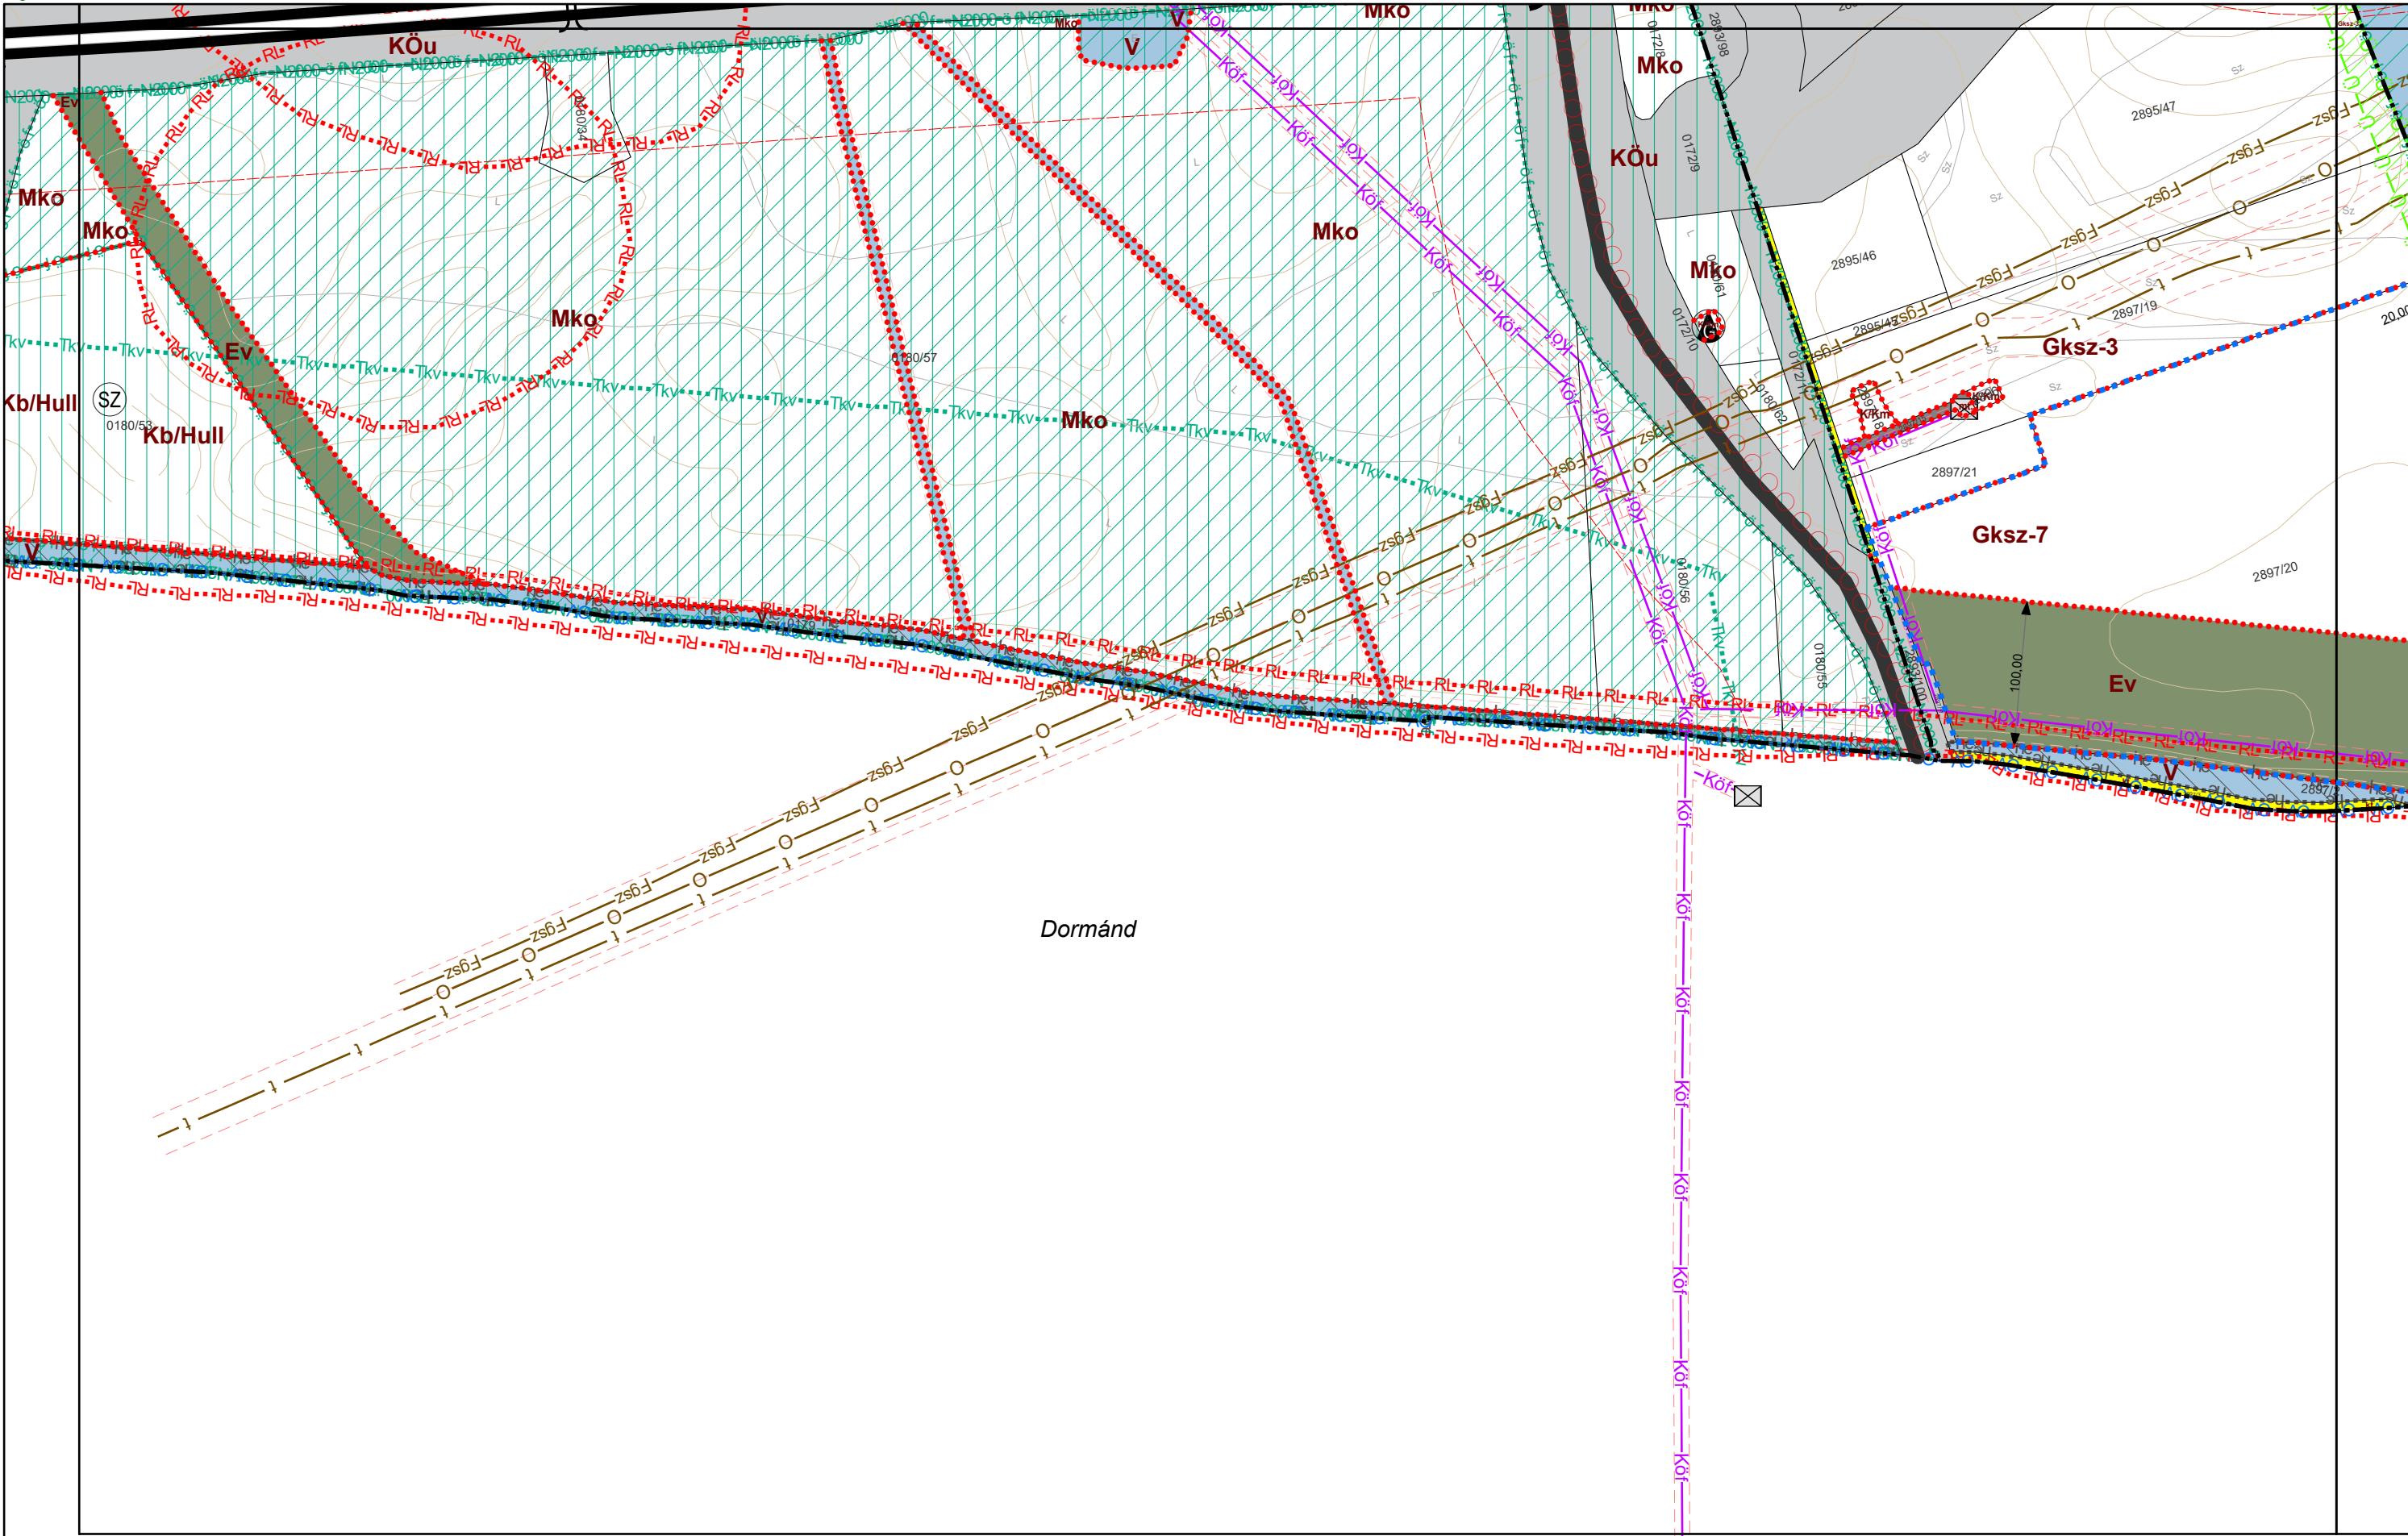


VÁROSRENDEZÉS:
PAKSI SZILVIA
okl. építészmérnök
TT/1 01-2592

KÖRNYEZETRENDEZÉS:
MÁTRAI LEVENTE
okl. tájépítészmérnök
TK 01-5324

KÖZLEKEDÉS:
KLIMENT MIHÁLY
okl. építőmérnök
Tkö 11-0238

KÖZMŰ, HÍRKÖZLÉS:
CSUVÁR GÁBOR
okl. építőmérnök
TV, TE, TH 03-0218

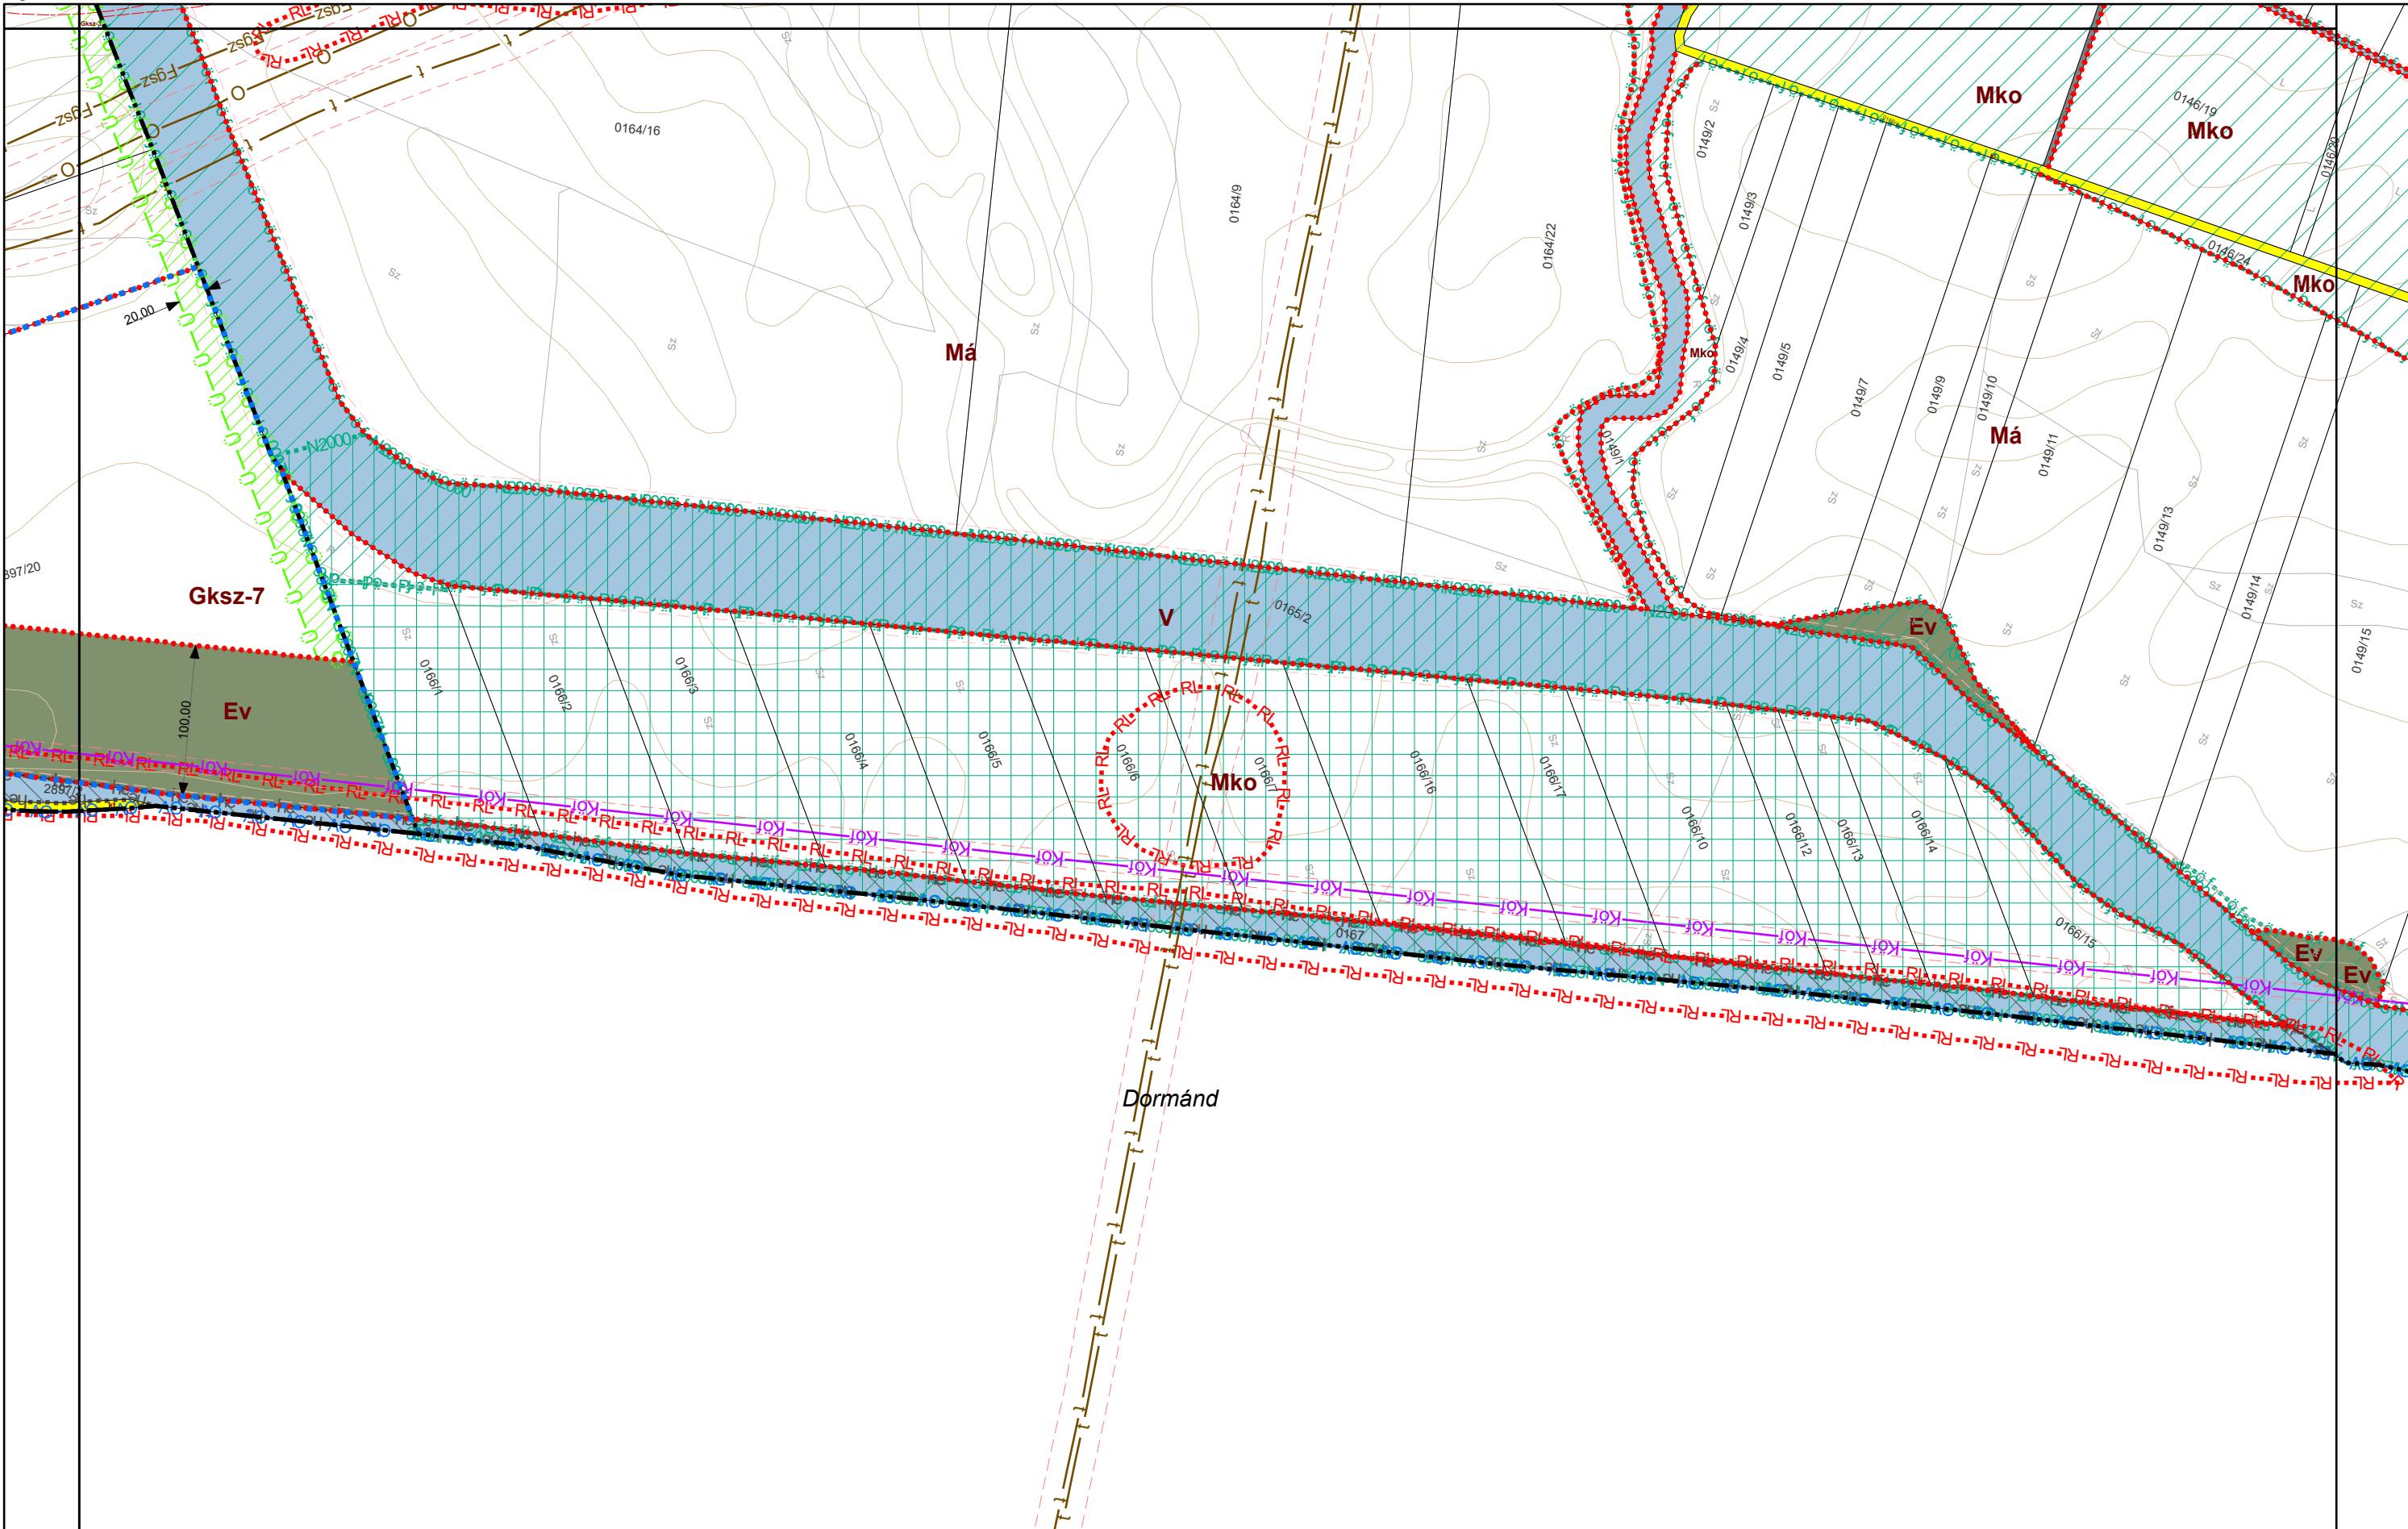


VÁROSRENDEZÉS:
PAKSI SZILVIA
okl. építészmérnök
TT/1 01-2592

KÖRNYEZETRENDEZÉS:
MÁTRAI LEVENTE
okl. tájépítészmérnök
TK 01-5324

KÖZLEKEDÉS:
KLIMENT MIHÁLY
okl. építőmérnök
Tkö 11-0238

KÖZMŰ, HÍRKÖLÉS:
CSUVÁR GÁBOR
okl. építőmérnök
TV, TE, TH 03-0218

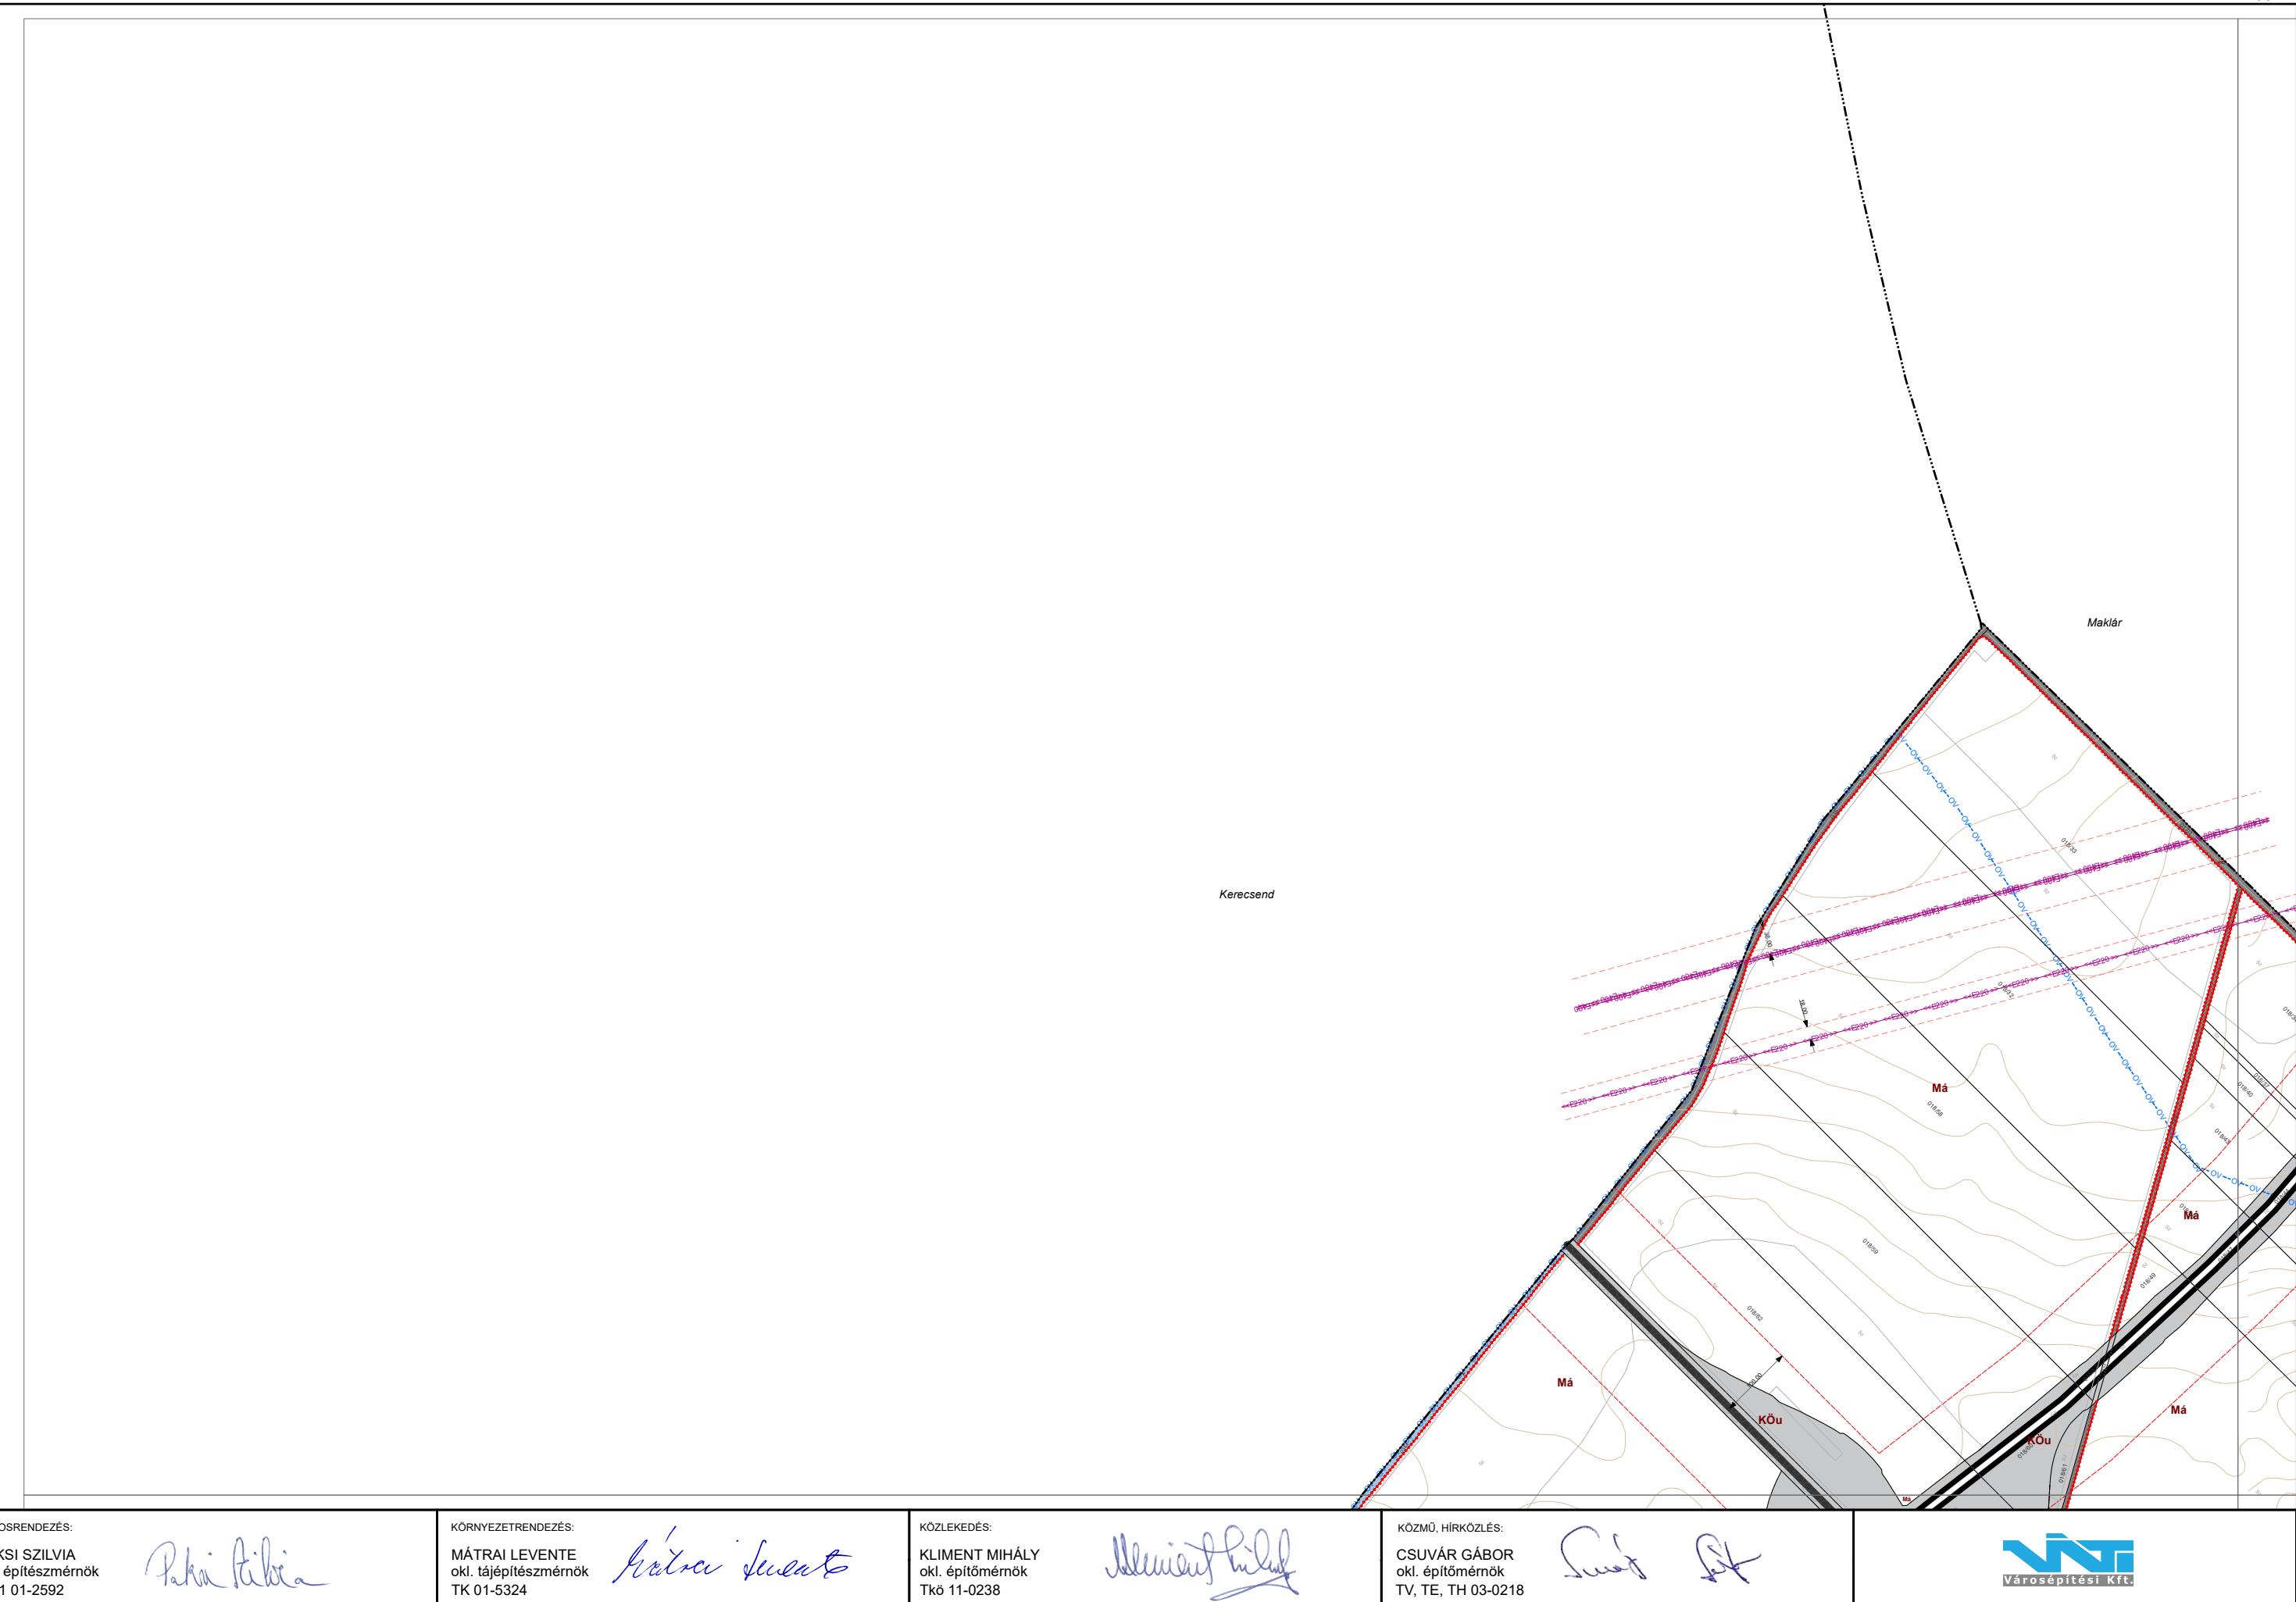

VÁROSRENDEZÉS:
PAKSI SZILVIA
okl. építészmérnök
TT/1 01-2592

Paksi Tibia

KÖRNYEZETRENDEZÉS:
MÁTRAI LEVENTE
okl. tájépítészmérnök
TK 01-5324

Mátrai Levente


KÖZLEKEDÉS:
KLIMENT MIHÁLY
okl. építőmérnök
Tkö 11-0238

KLIMENT Mihály

KÖZMŰ, HÍRKÖLÉS:
CSUVÁR GÁBOR
okl. építőmérnök
TV, TE, TH 03-0218

Csuvar Gábor

VNT
Városépítési Kft.

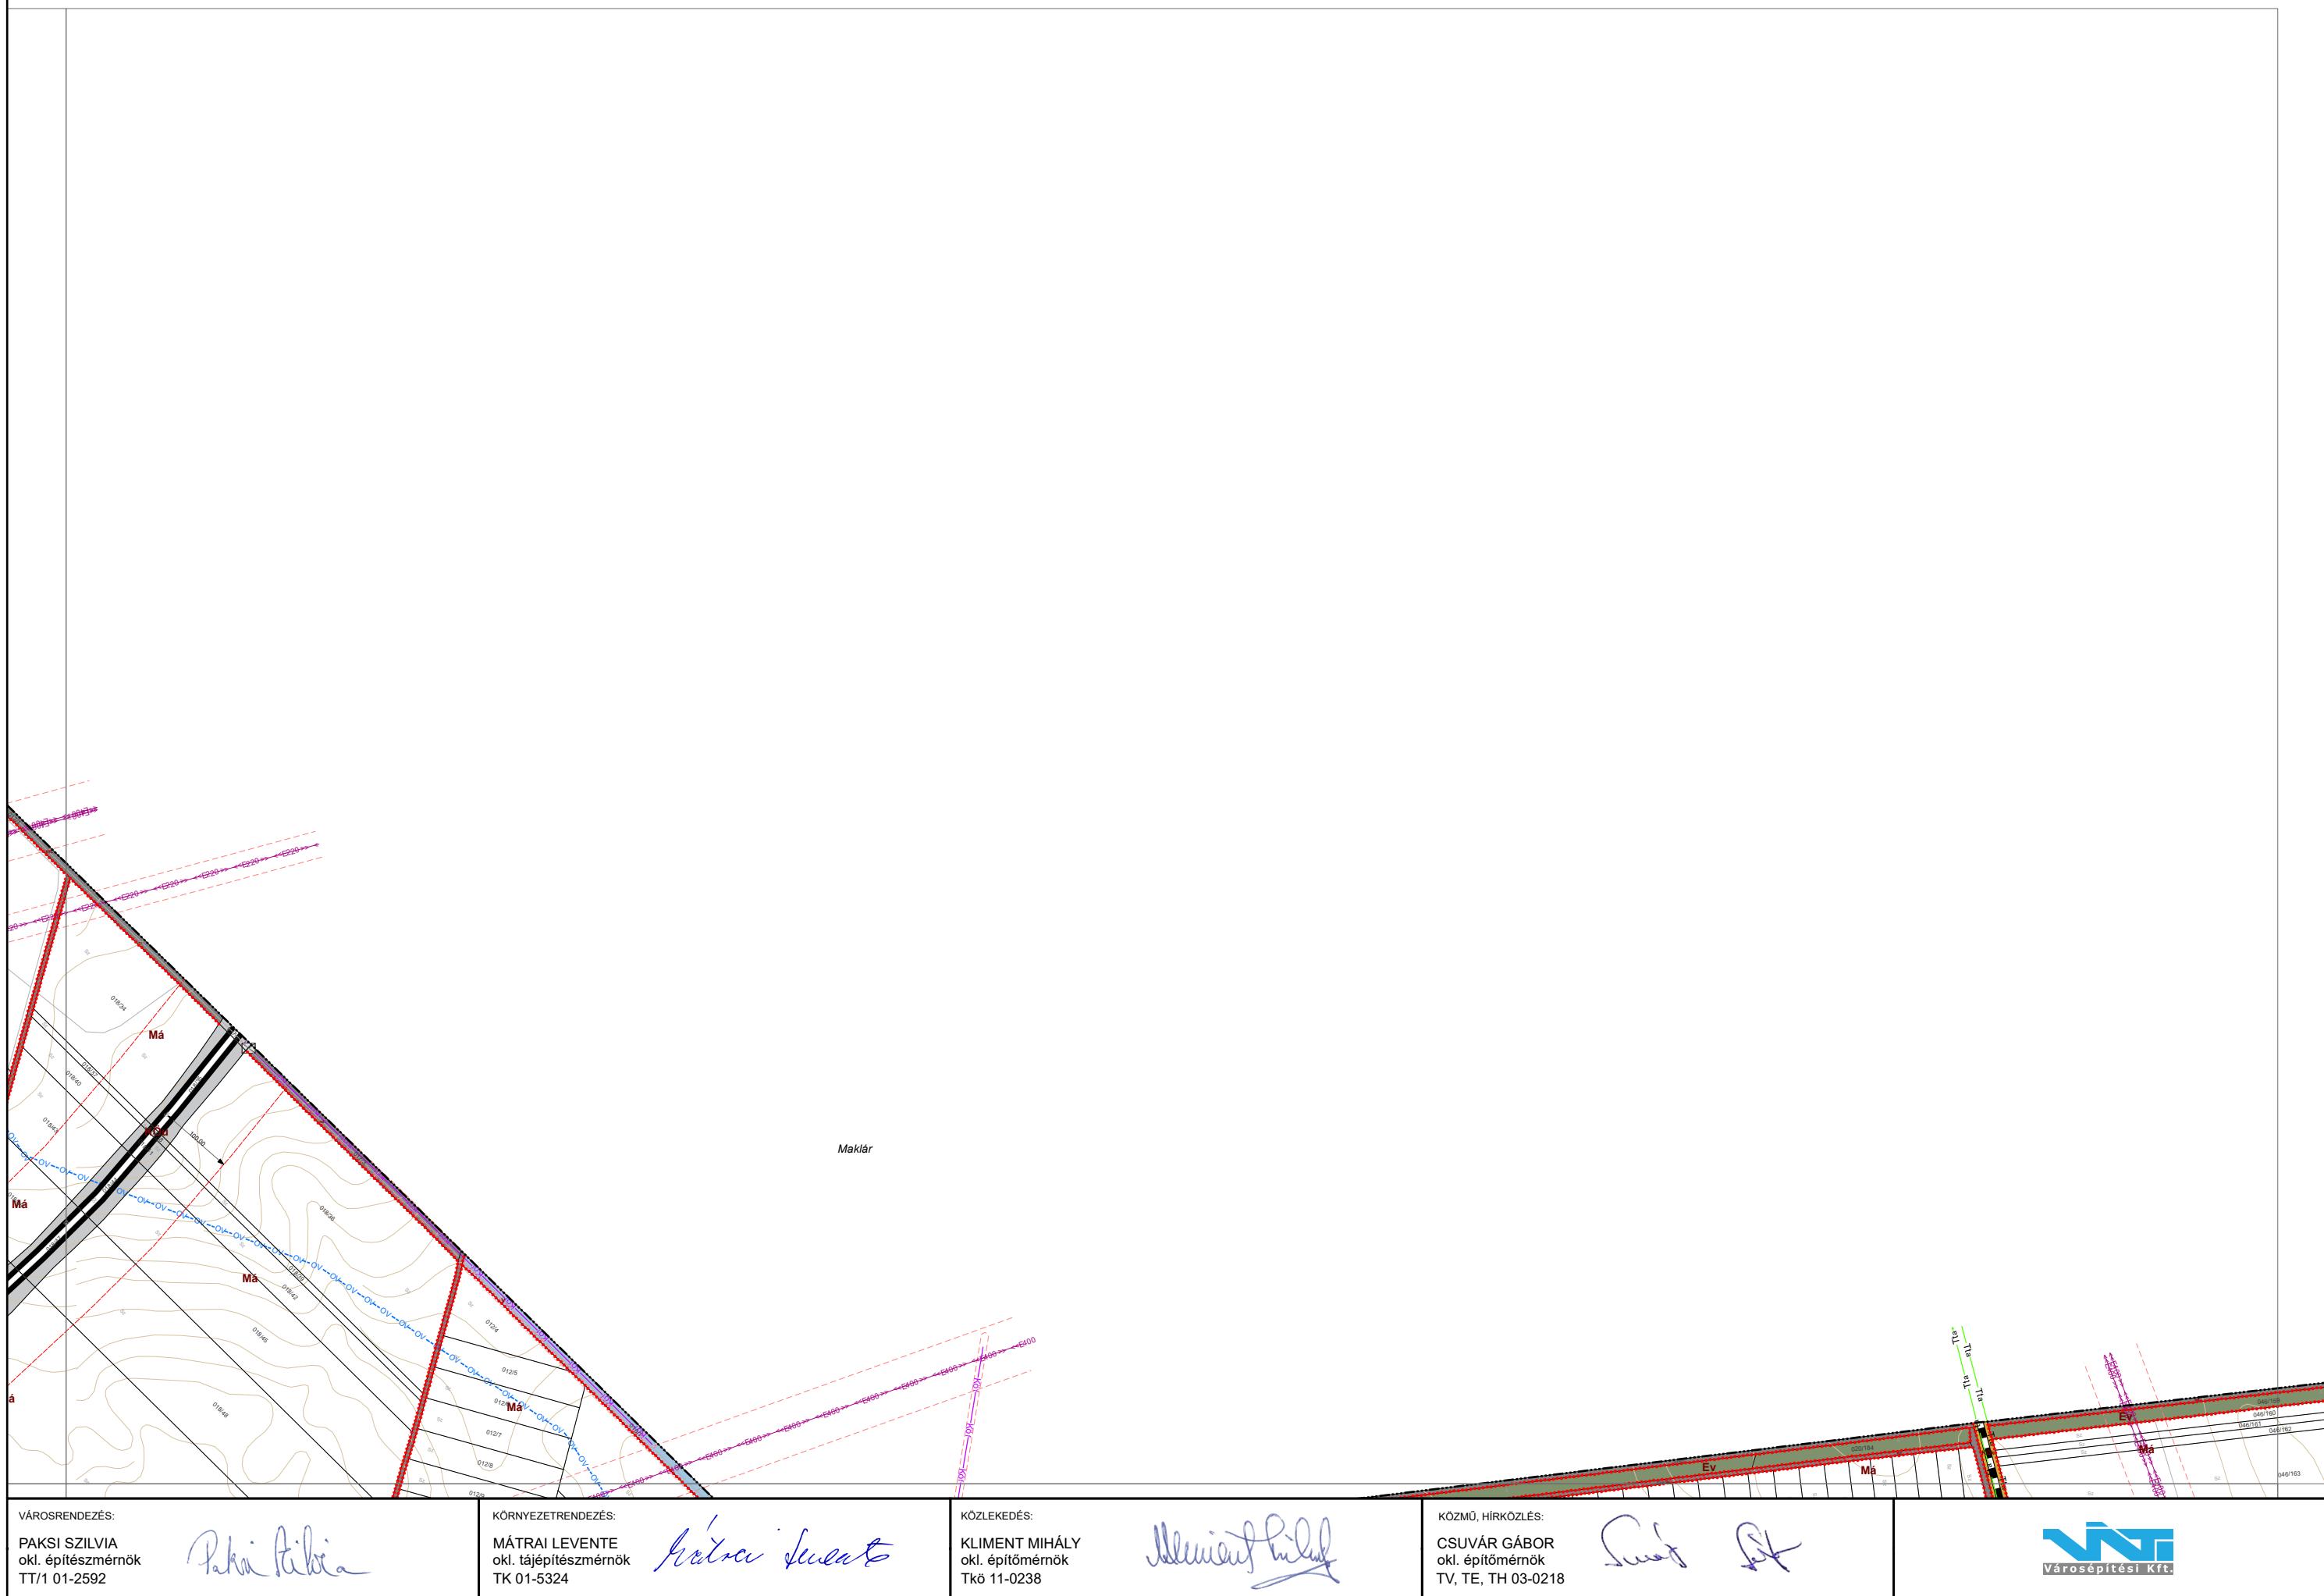

VÁROSRENDEZÉS:
PAKSI SZILVIA
okl. építészmérnök
TT/1 01-2592

Paksi Tibia

KÖRNYEZETRENDEZÉS:
MÁTRAI LEVENTE
okl. tájépítészmérnök
TK 01-5324

Mátrai Levente


KÖZLEKEDÉS:
KLIMENT MIHÁLY
okl. építőmérnök
Tkö 11-0238

Mihály Kliment

KÖZMŰ, HÍRKÖLÉS:
CSUVÁR GÁBOR
okl. építőmérnök
TV, TE, TH 03-0218

Gábor Csuvár

VNT
Városépítési Kft.

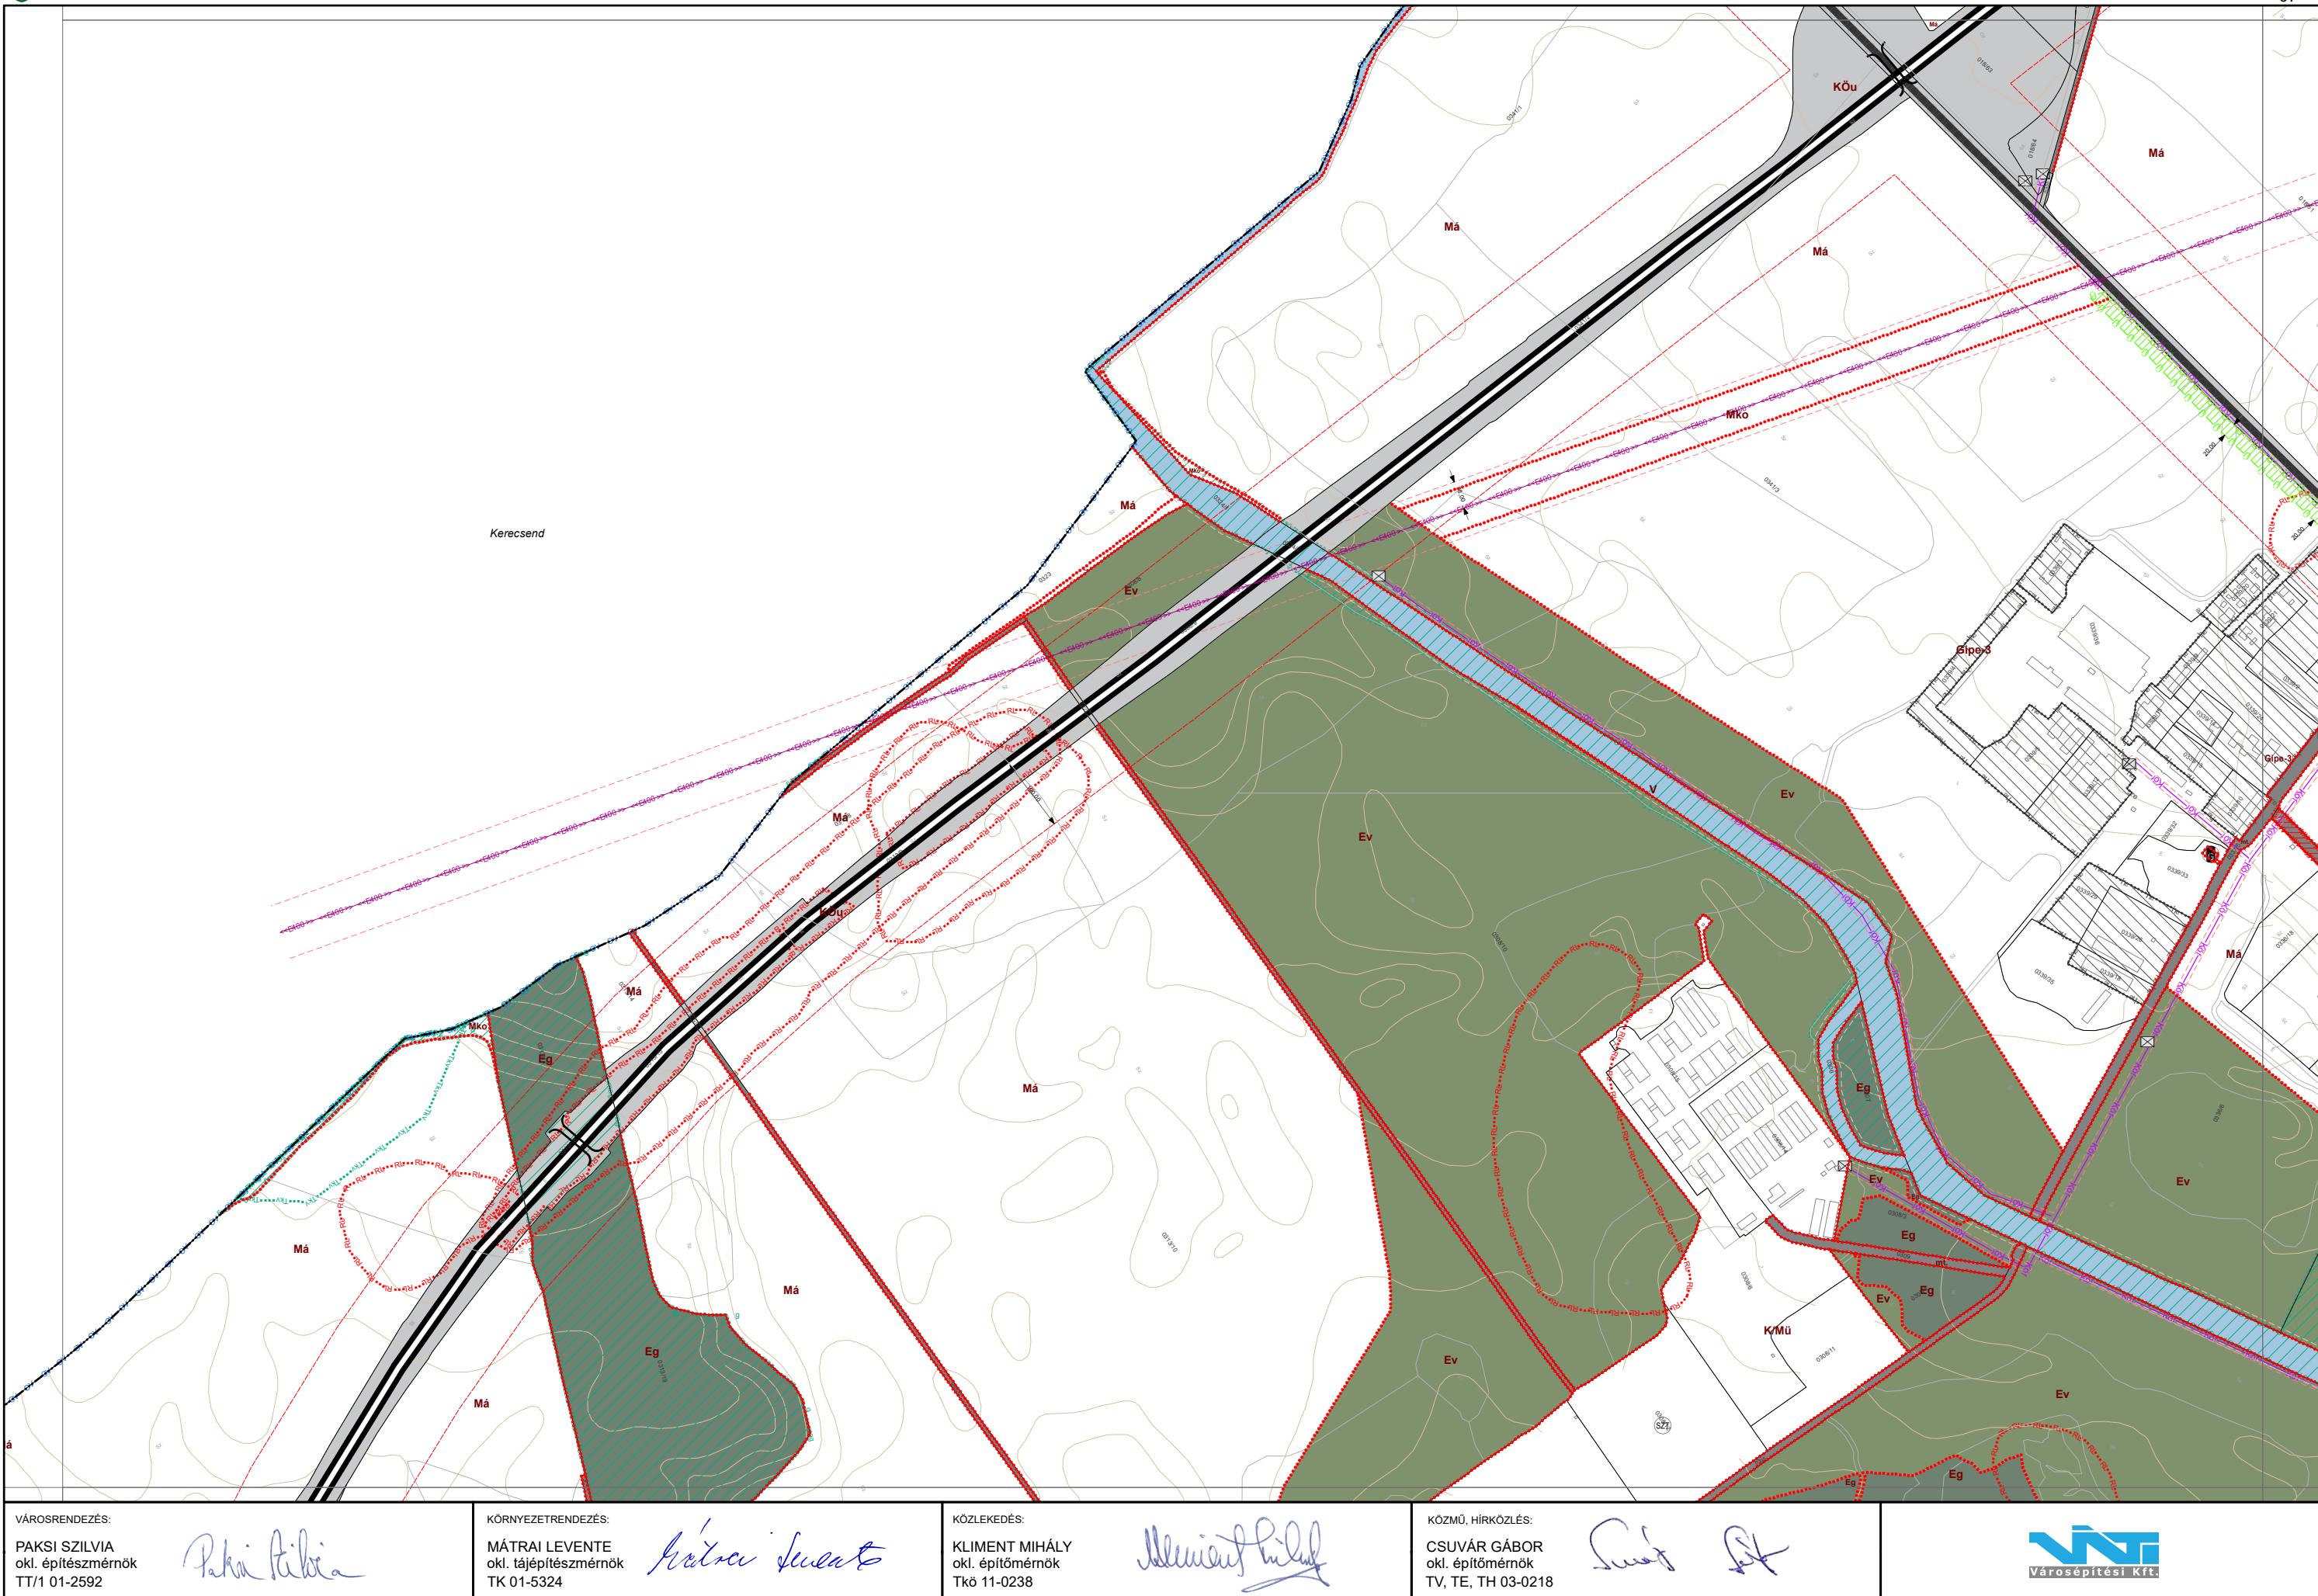

VÁROSRENDEZÉS:
PAKSI SZILVIA
okl. építészmérnök
TT/1 01-2592

Pakai Tibia

KÖRNYEZETRENDEZÉS:
MÁTRAI LEVENTE
okl. tájépítészmérnök
TK 01-5324

Mátrai Levente


KÖZLEKEDÉS:
KLIMENT MIHÁLY
okl. építőmérnök
Tkö 11-0238

Márián Kliment

KÖZMŰ, HÍRKÖLÉS:
CSUVÁR GÁBOR
okl. építőmérnök
TV, TE, TH 03-0218

Szűcs László

Városépítési Kft.

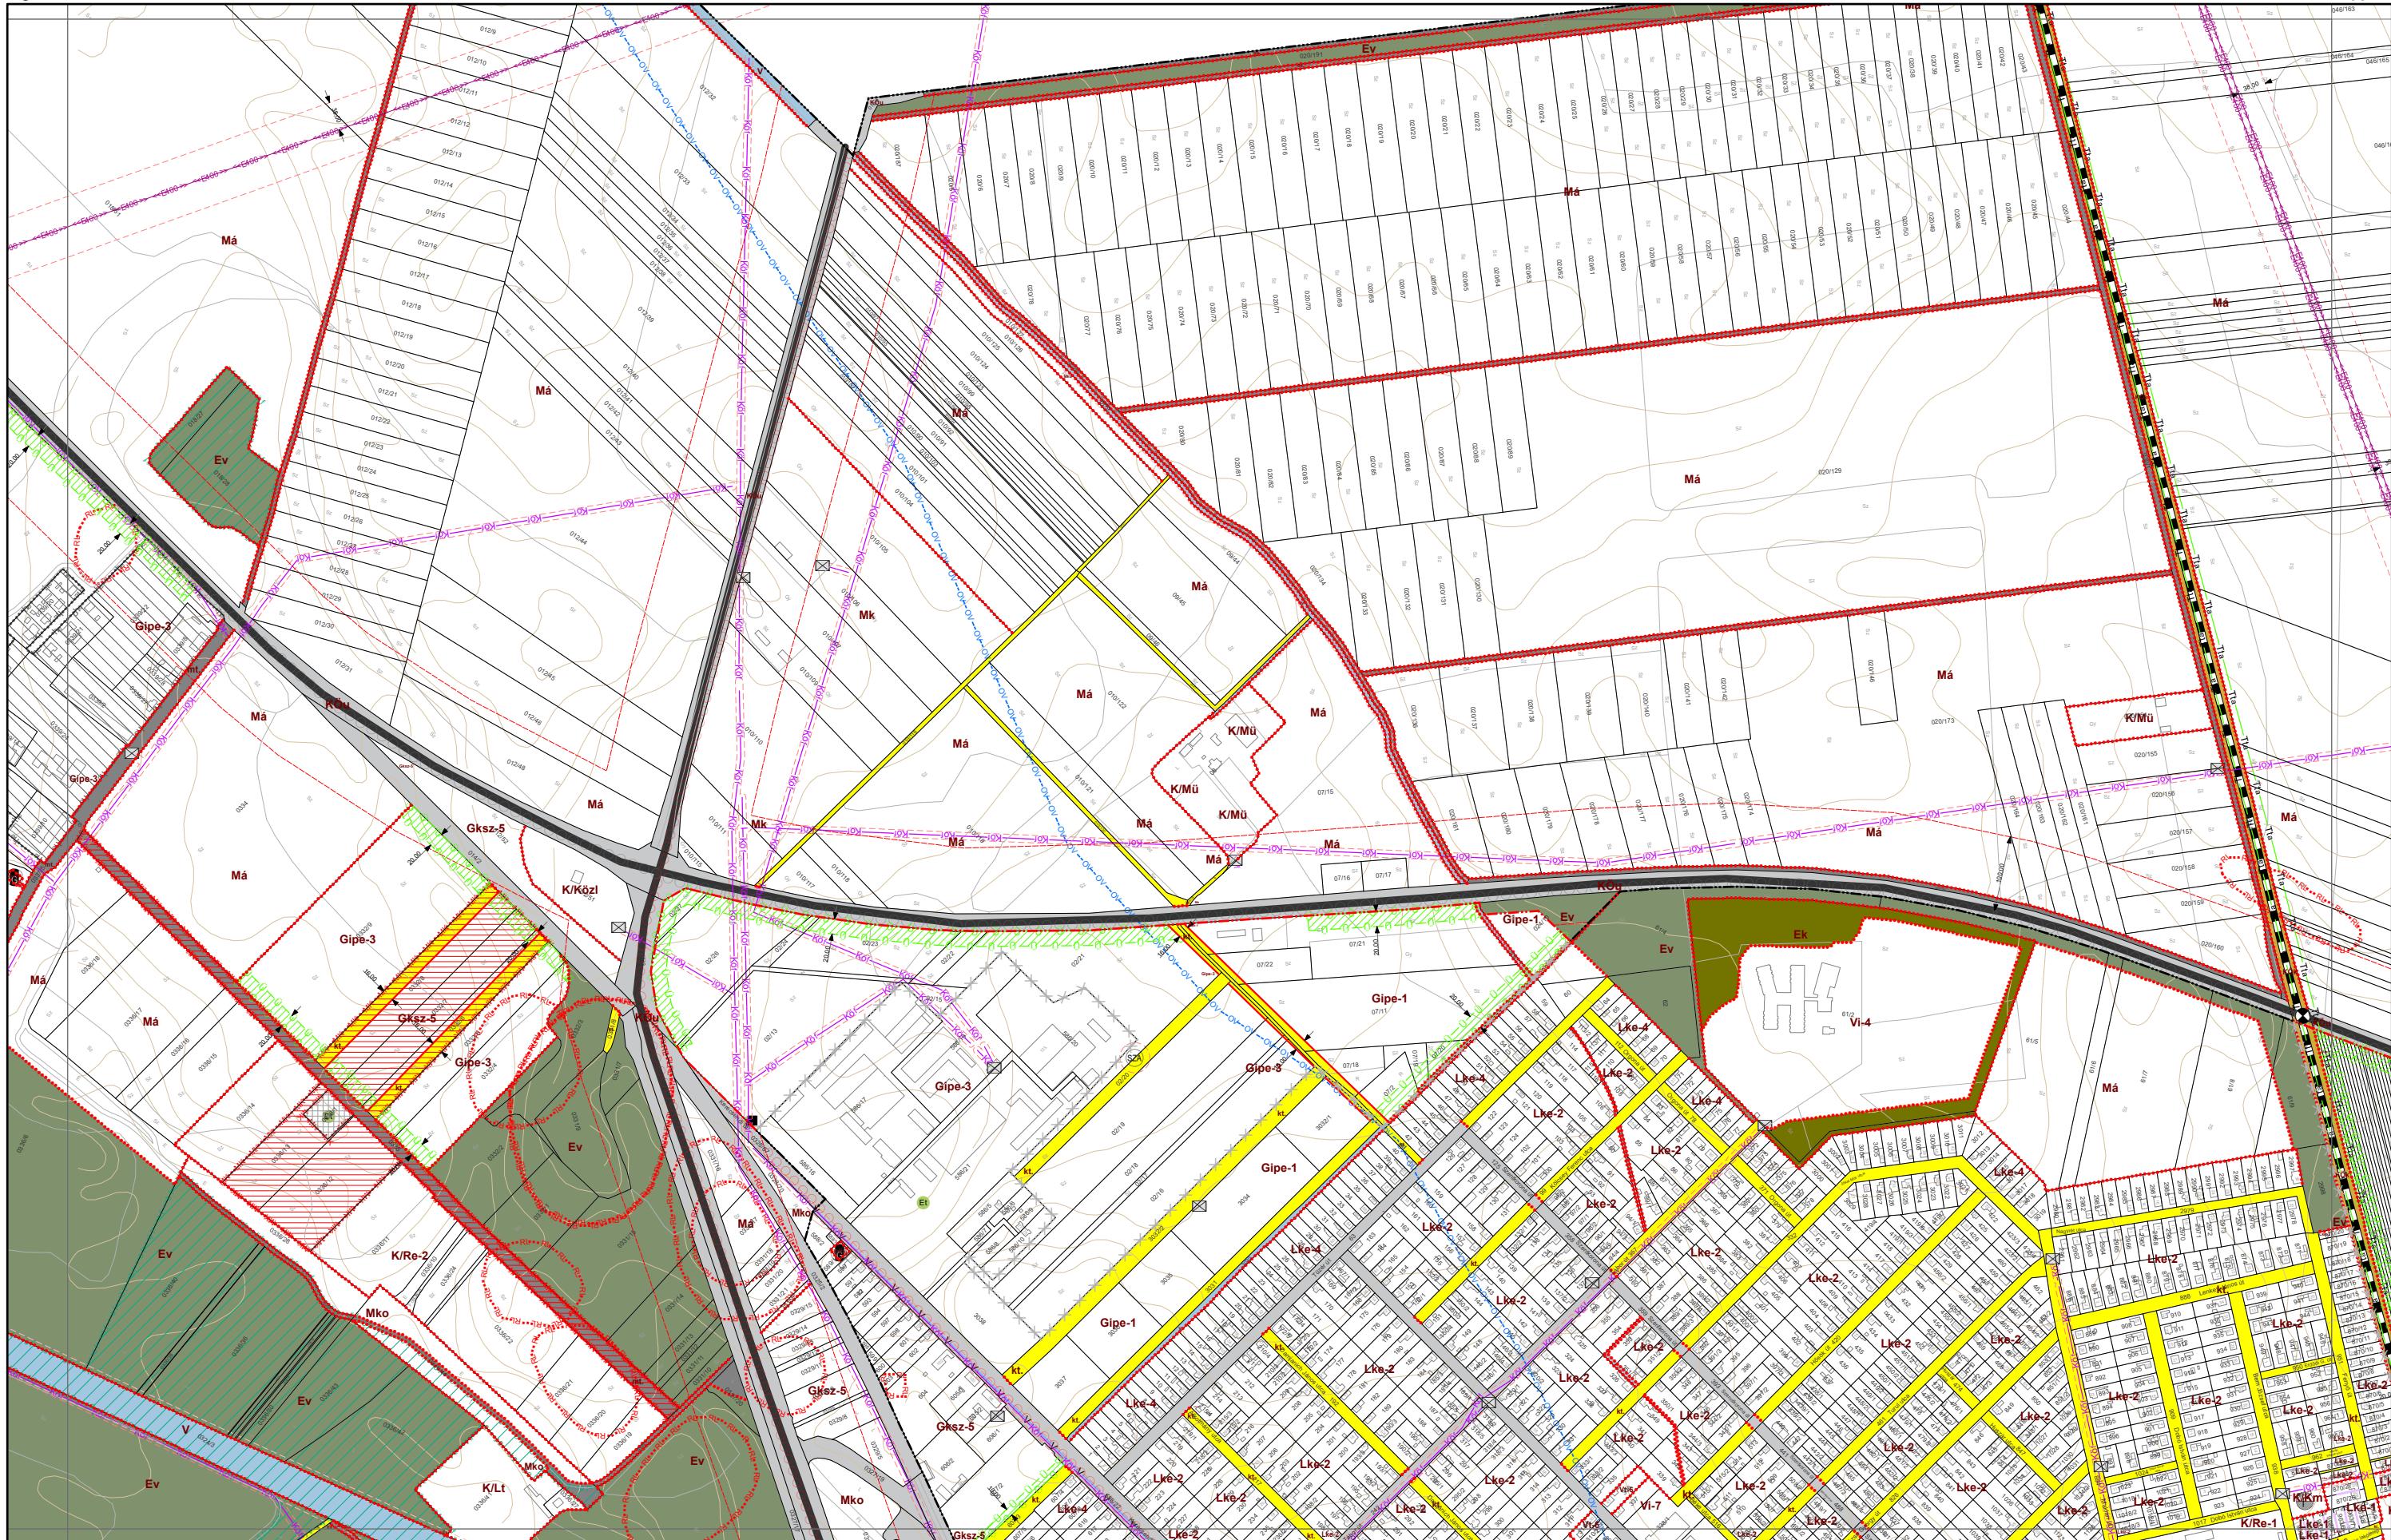

VÁROSRENDEZÉS:
PAKSI SZILVIA
okl. építészmérnök
TT/1 01-2592

Pakhi Tibia

KÖRNYEZETRENDEZÉSI
MÁTRAI LEVÉLTÁR
okl. tájépítészmérnök
TK 01-5324


K. Katalin Szewc


KÖZLEKEDÉS:
KLIMENT MIH.
okl. építőmérn.
Tkö 11-0238

Melvin Hilt

KÖZMŰ, HÍRKÖZLÉS:
CSUVÁR GÁBOR
okl. építőmérnök
TV, TE, TH 03-0213

Suey *PK*

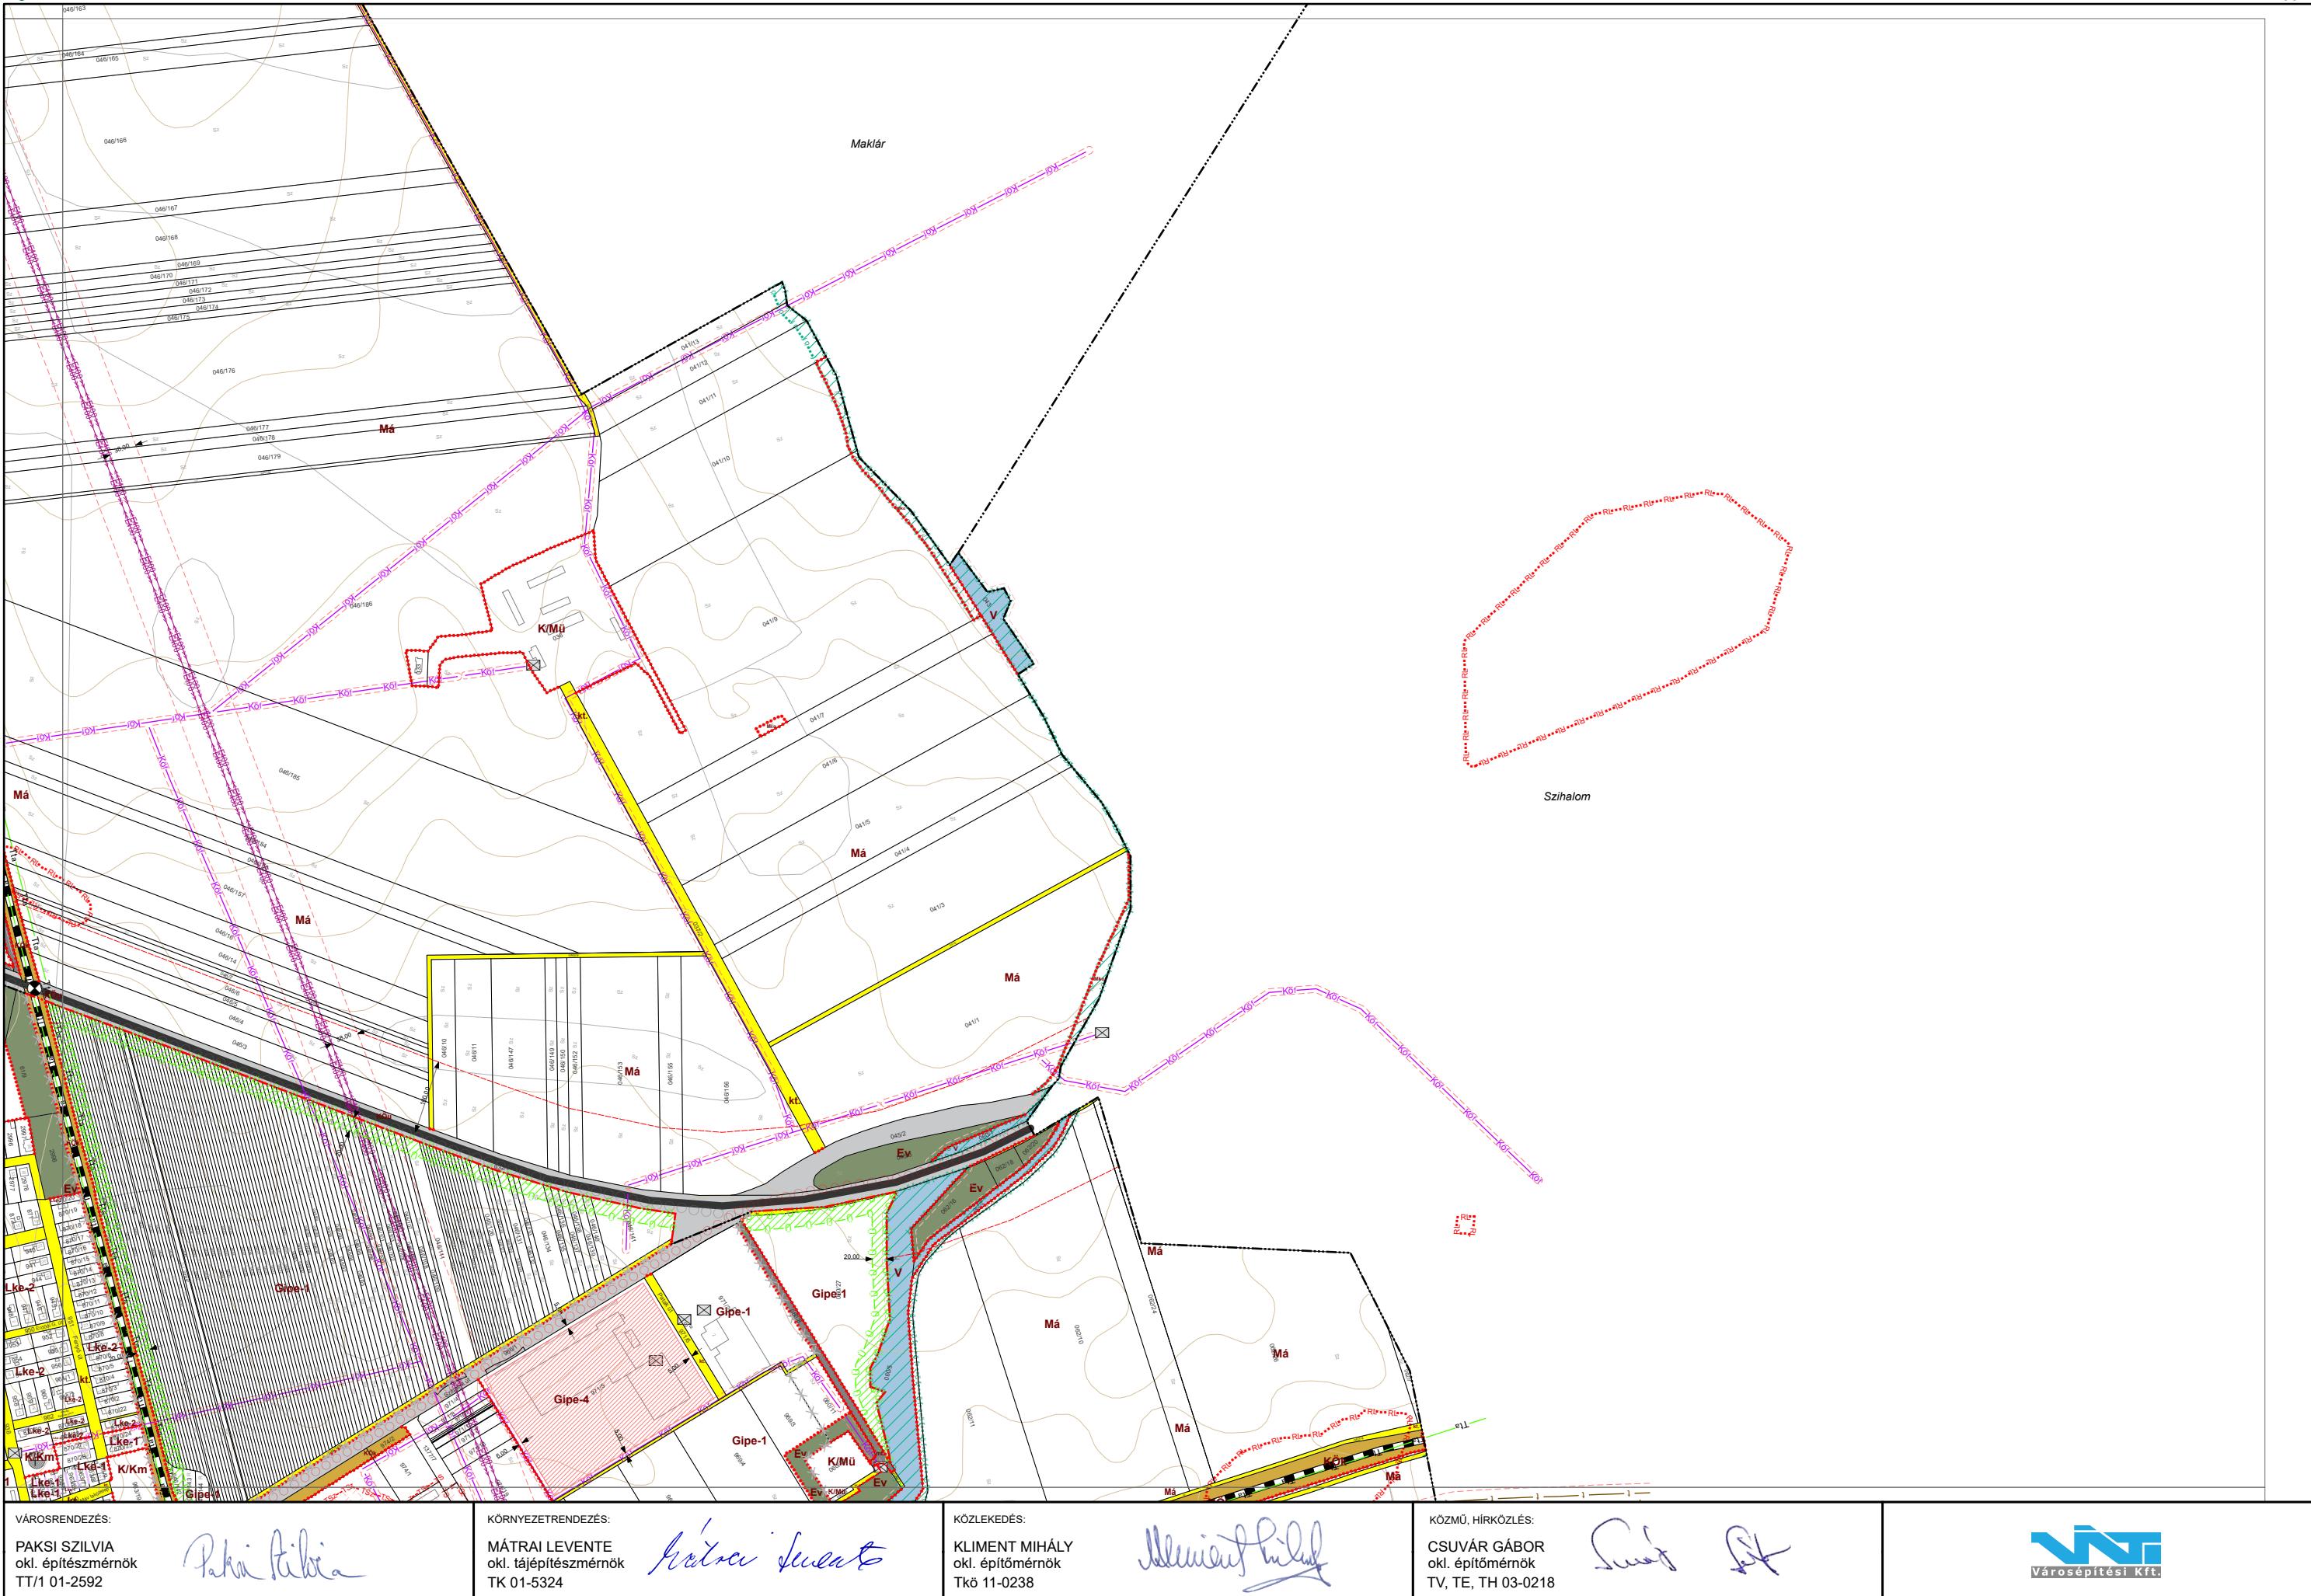

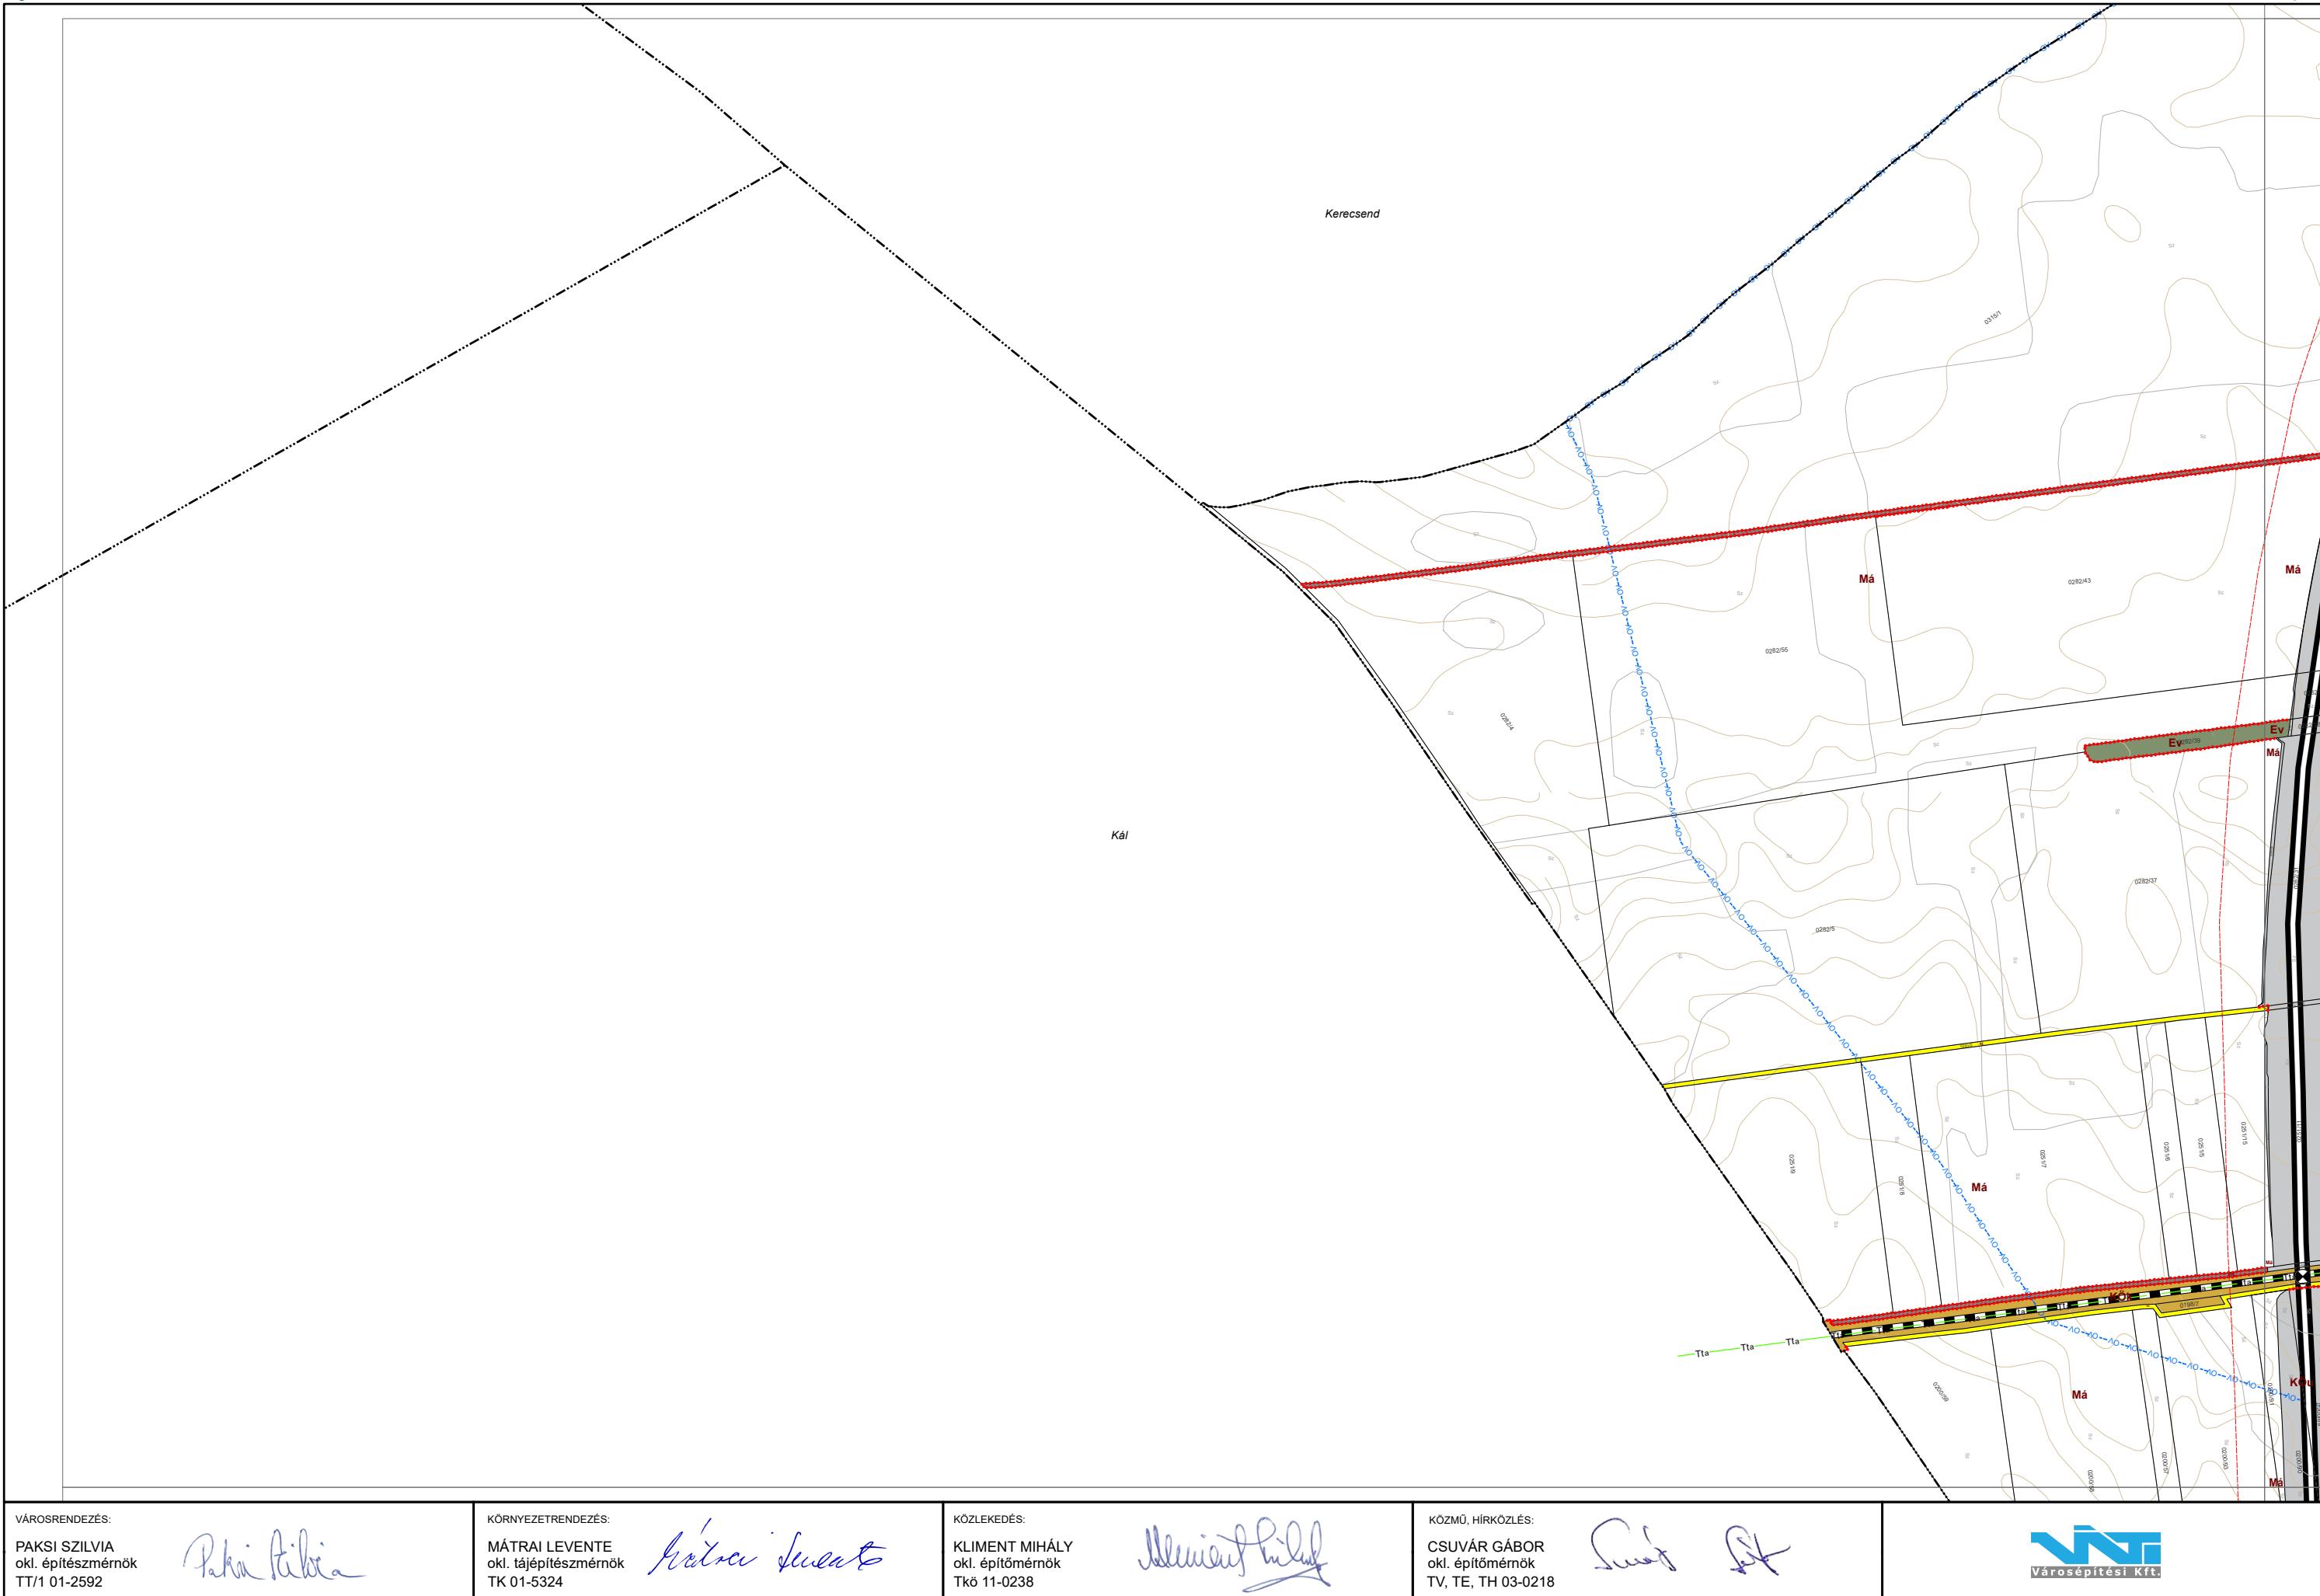

VÁROSRENDEZÉS:
PAKSI SZILVIA
okl. építészmérnök
TT/1 01-2592

Paksi Tibia

KÖRNYEZETRENDEZÉS:
MÁTRAI LEVENTE
okl. tájépítészmérnök
TK 01-5324

Mátrai Levente


KÖZLEKEDÉS:
KLIMENT MIHÁLY
okl. építőmérnök
Tkö 11-0238

Mihály Kliment

KÖZMŰ, HÍRKÖLÉS:
CSUVÁR GÁBOR
okl. építőmérnök
TV, TE, TH 03-0218

Gábor Csuvár

Városépítési Kft.
VNT

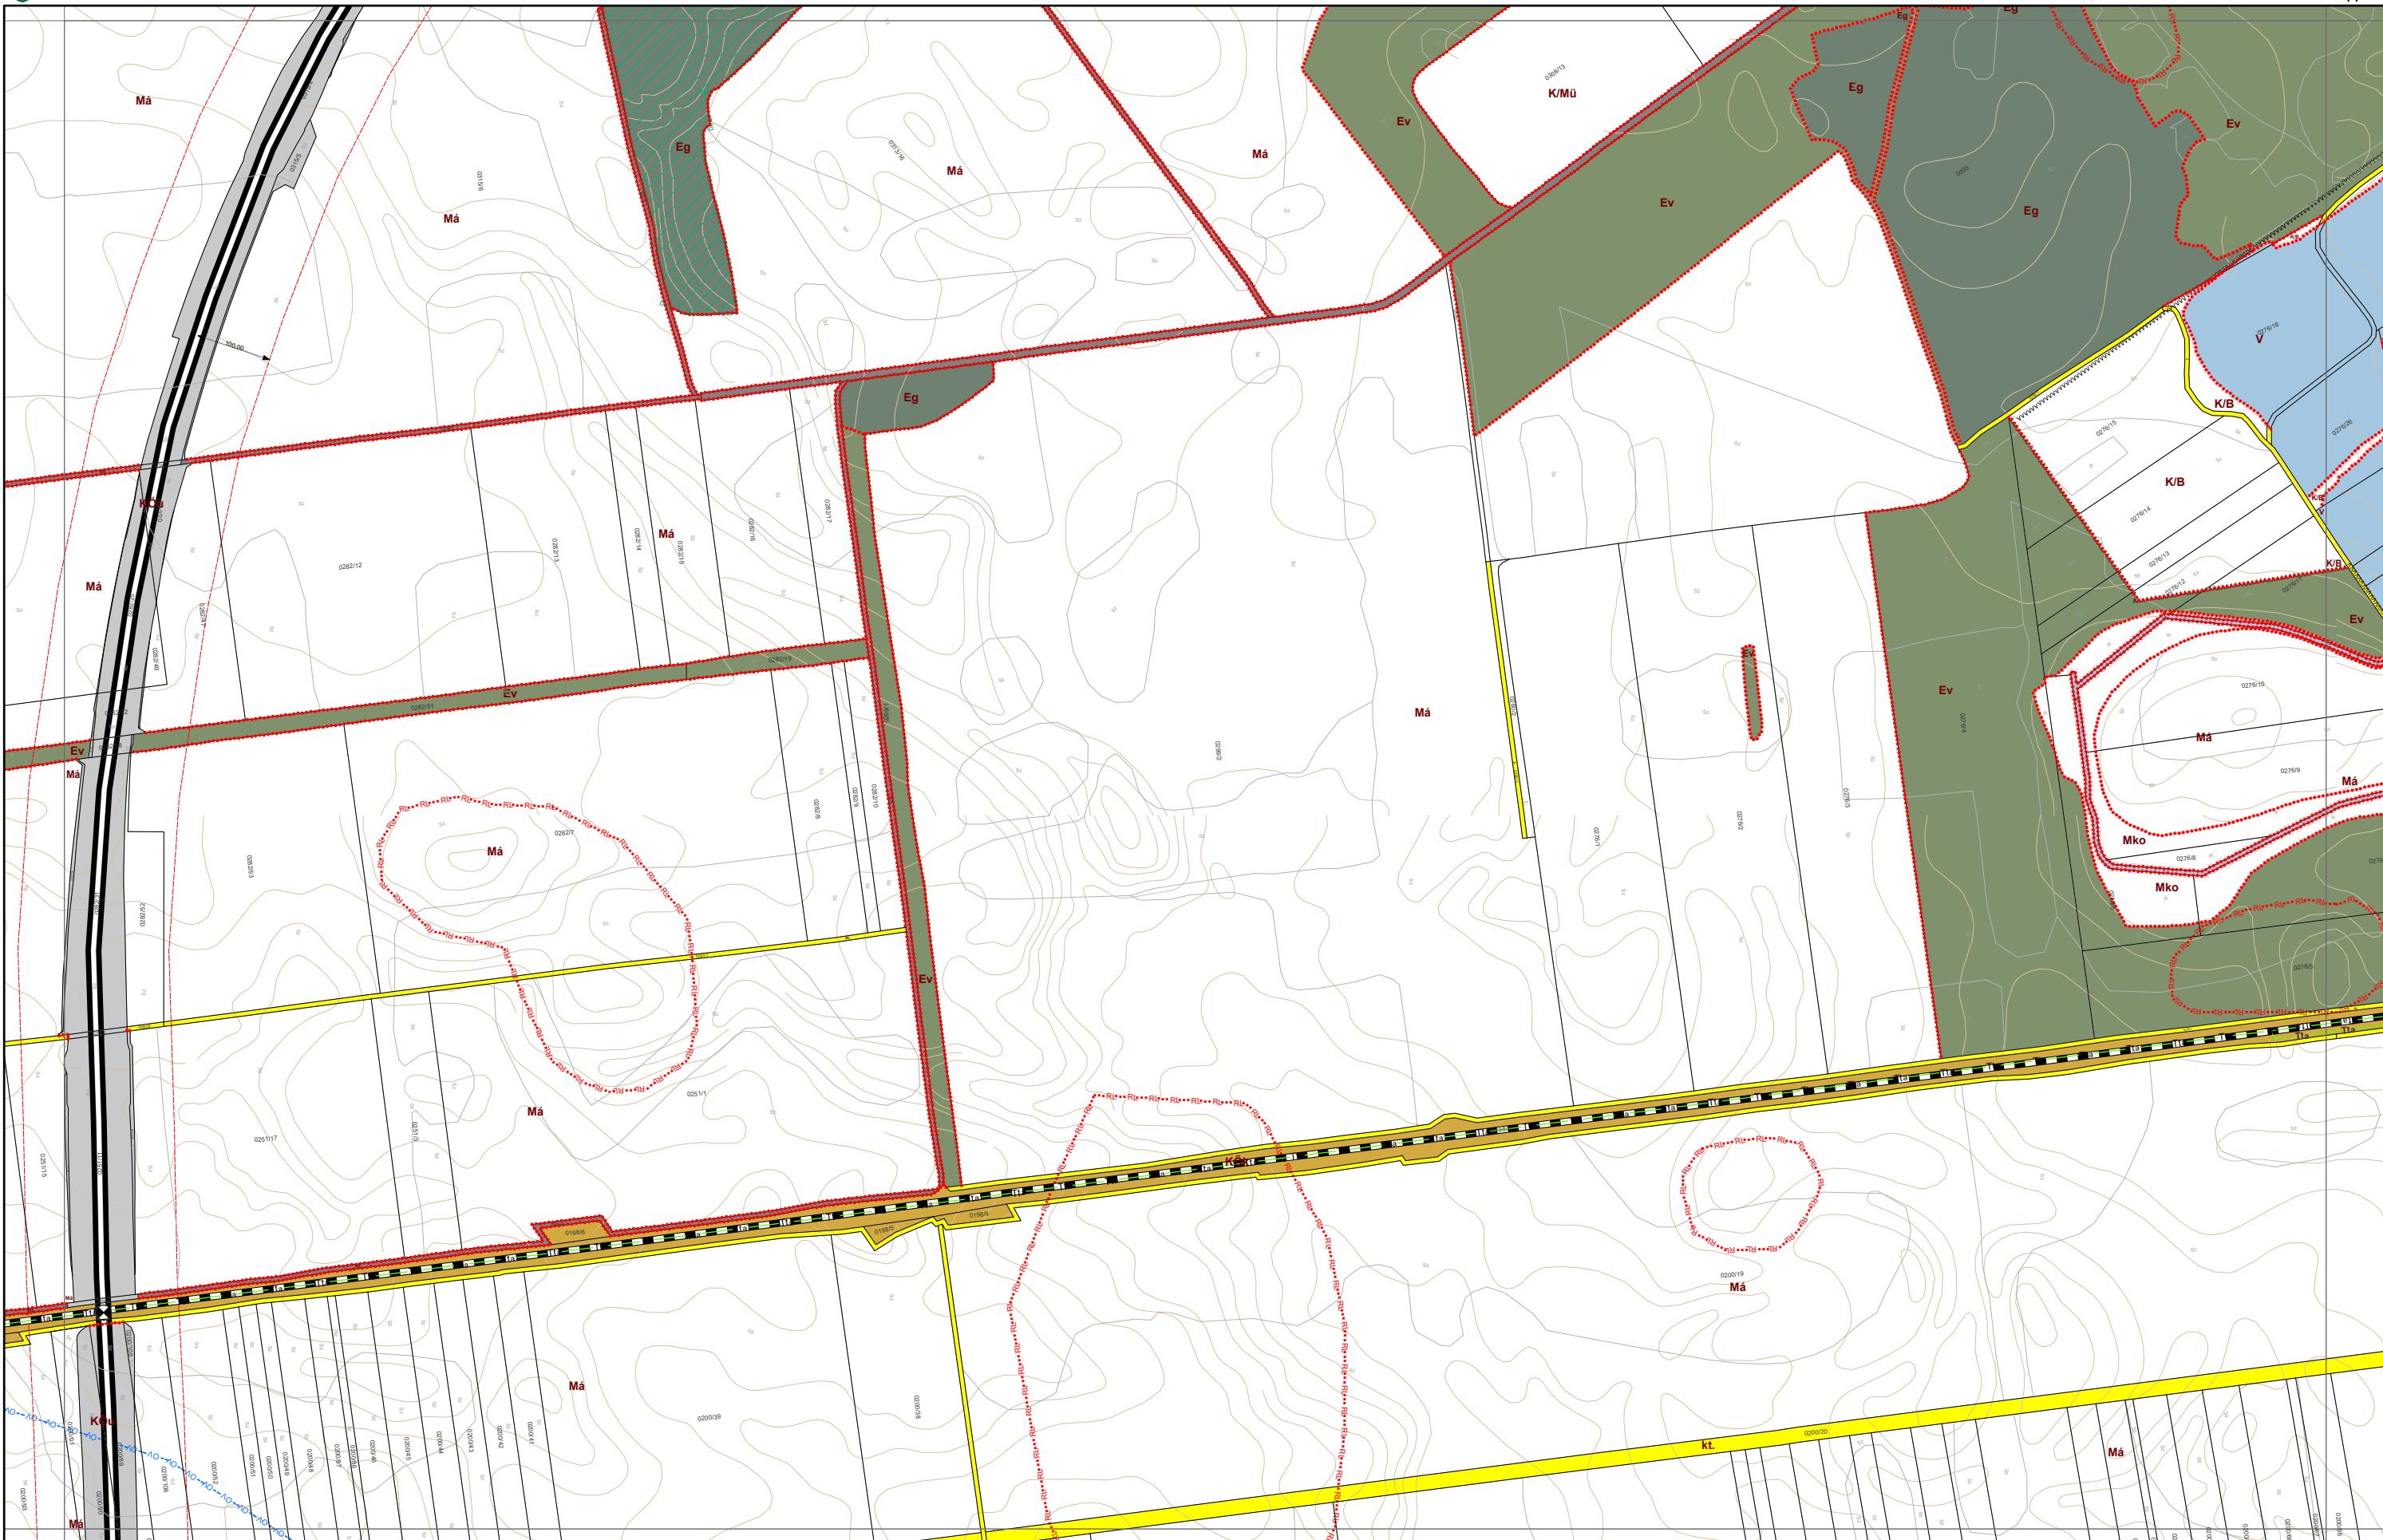

VÁROSRENDEZÉS:
PAKSI SZILVIA
okl. építészmérnök
TT/1 01-2592

Pakai Tibia

KÖRNYEZETRENDEZÉS:
MÁTRAI LEVENTE
okl. tájépítészmérnök
TK 01-5324

Mátrai Levente

KÖZLEKEDÉS:
KLIMENT MIHÁLY
okl. építőmérnök
Tkö 11-0238

Mátrai Levente

KÖZMŰ, HÍRKÖLÉS:
CSUVÁR GÁBOR
okl. építőmérnök
TV, TE, TH 03-0218

Csuvar Gábor


VNT
Városépítési Kft.



FÜZESABONY VÁROS KÜLTERÜLETI SZABÁLYOZÁSI TERVE M=1:8000

5. melléklet a 13/2022. (XII. 16.) önkormányzati rendelethez

04 08 09
07 12

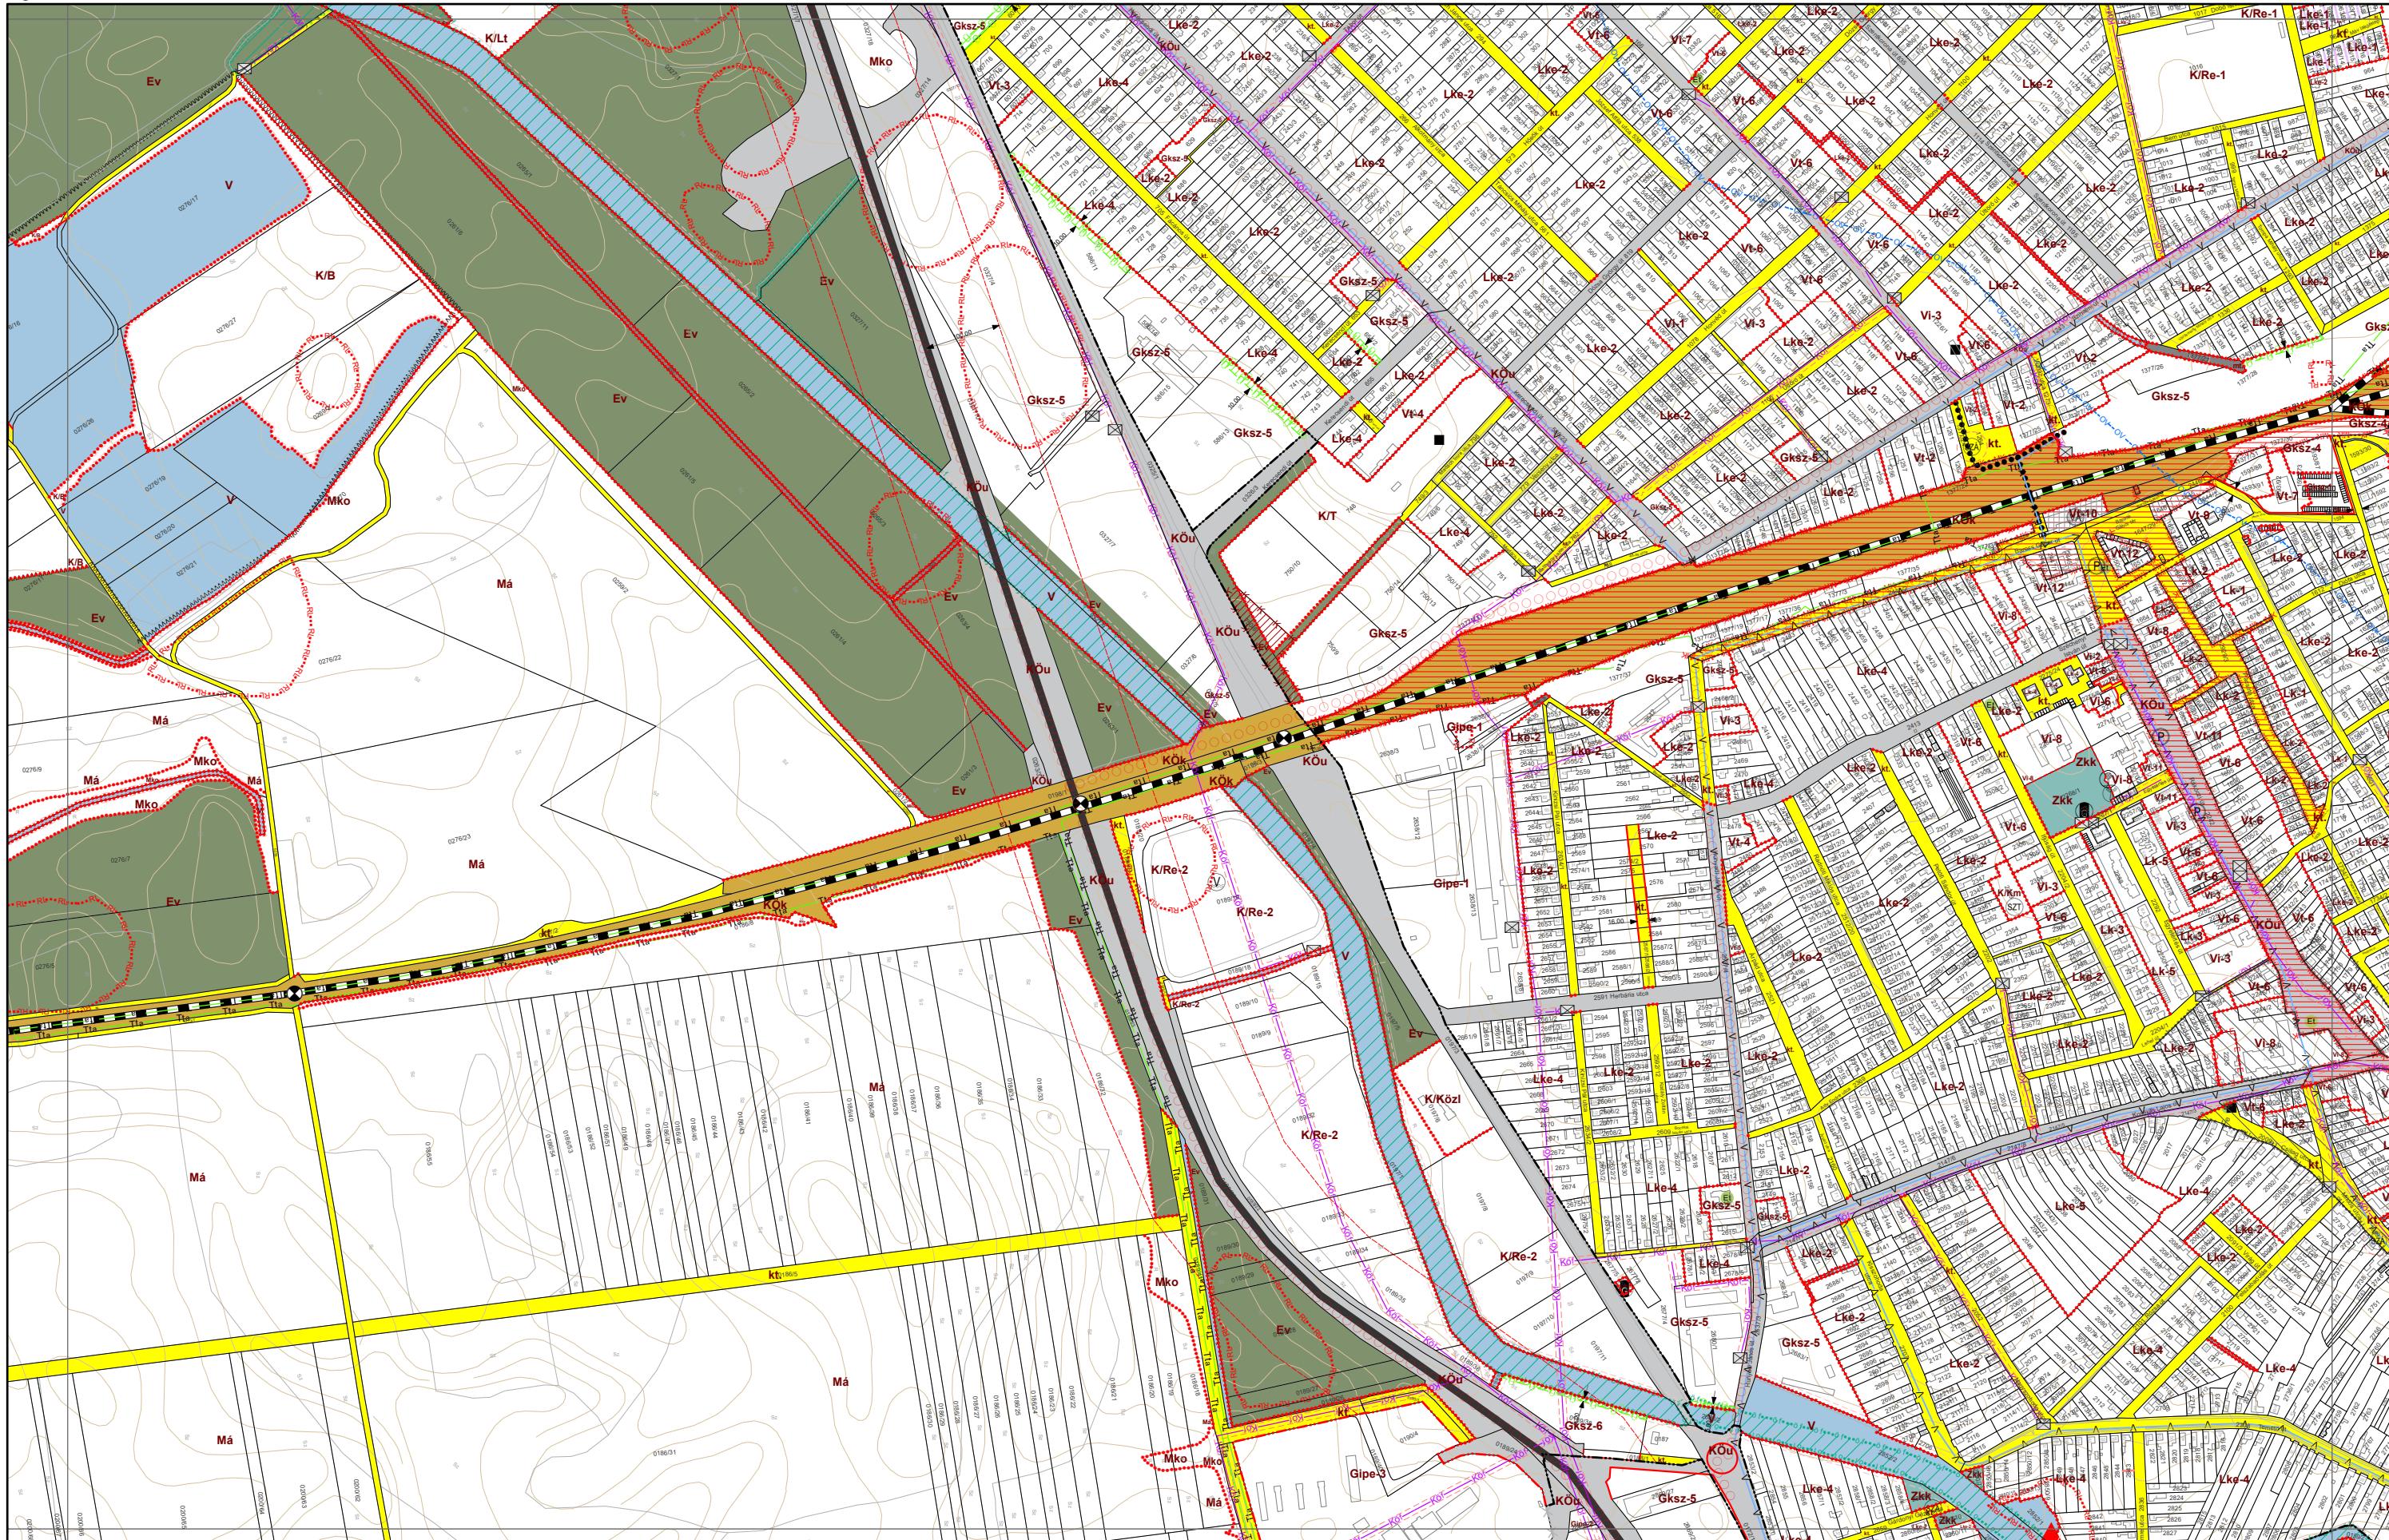

VÁROSRENDEZÉS:
PAKSI SZILVIA
okl. építészmérnök
TT/1 01-2592

Pakai Tibia

KÖRNYEZETRENDEZÉS:
MÁTRAI LEVENTE
okl. tájépítészmérnök
TK 01-5324


Mátrai Levente


KÖZLEKEDÉS:
KLIMENT MIHÁLY
okl. építőmérnök
Tkö 11-0238

Mihály Kliment

KÖZMŰ, HÍRKÖZLÉS:
CSUVÁR GÁBOR
okl. építőmérnök
TV, TE, TH 03-0218

Gábor Csuvár

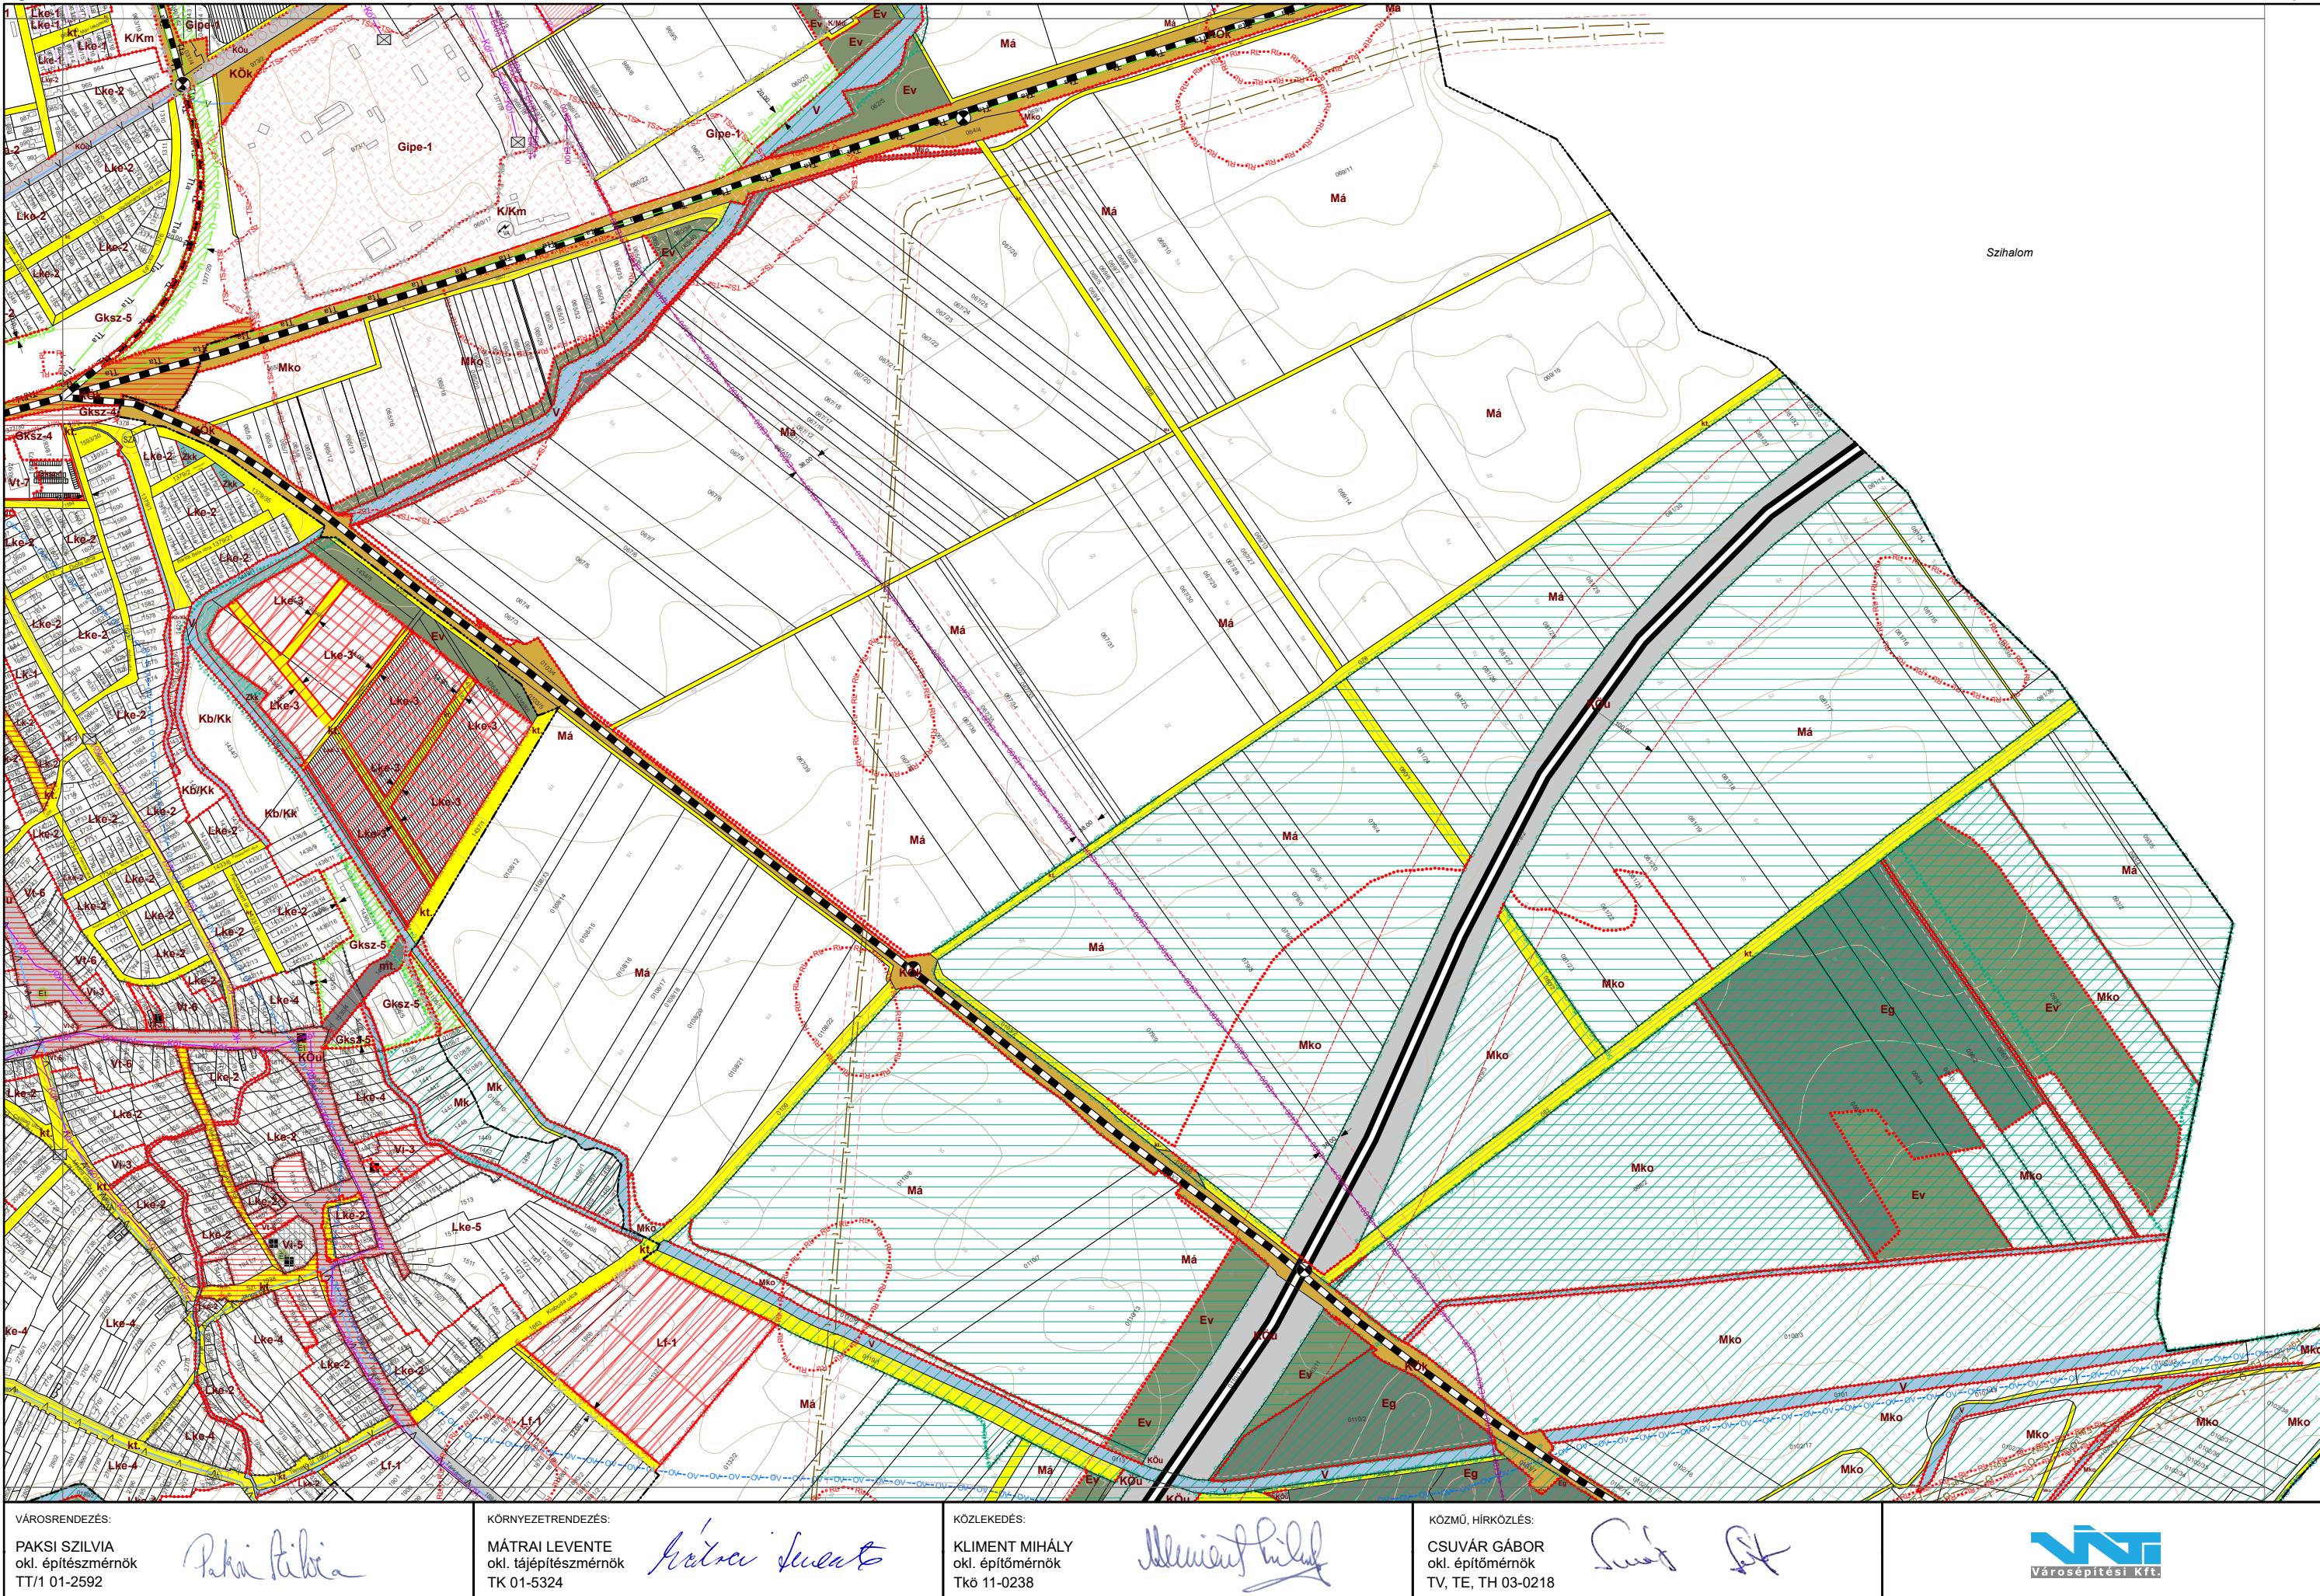

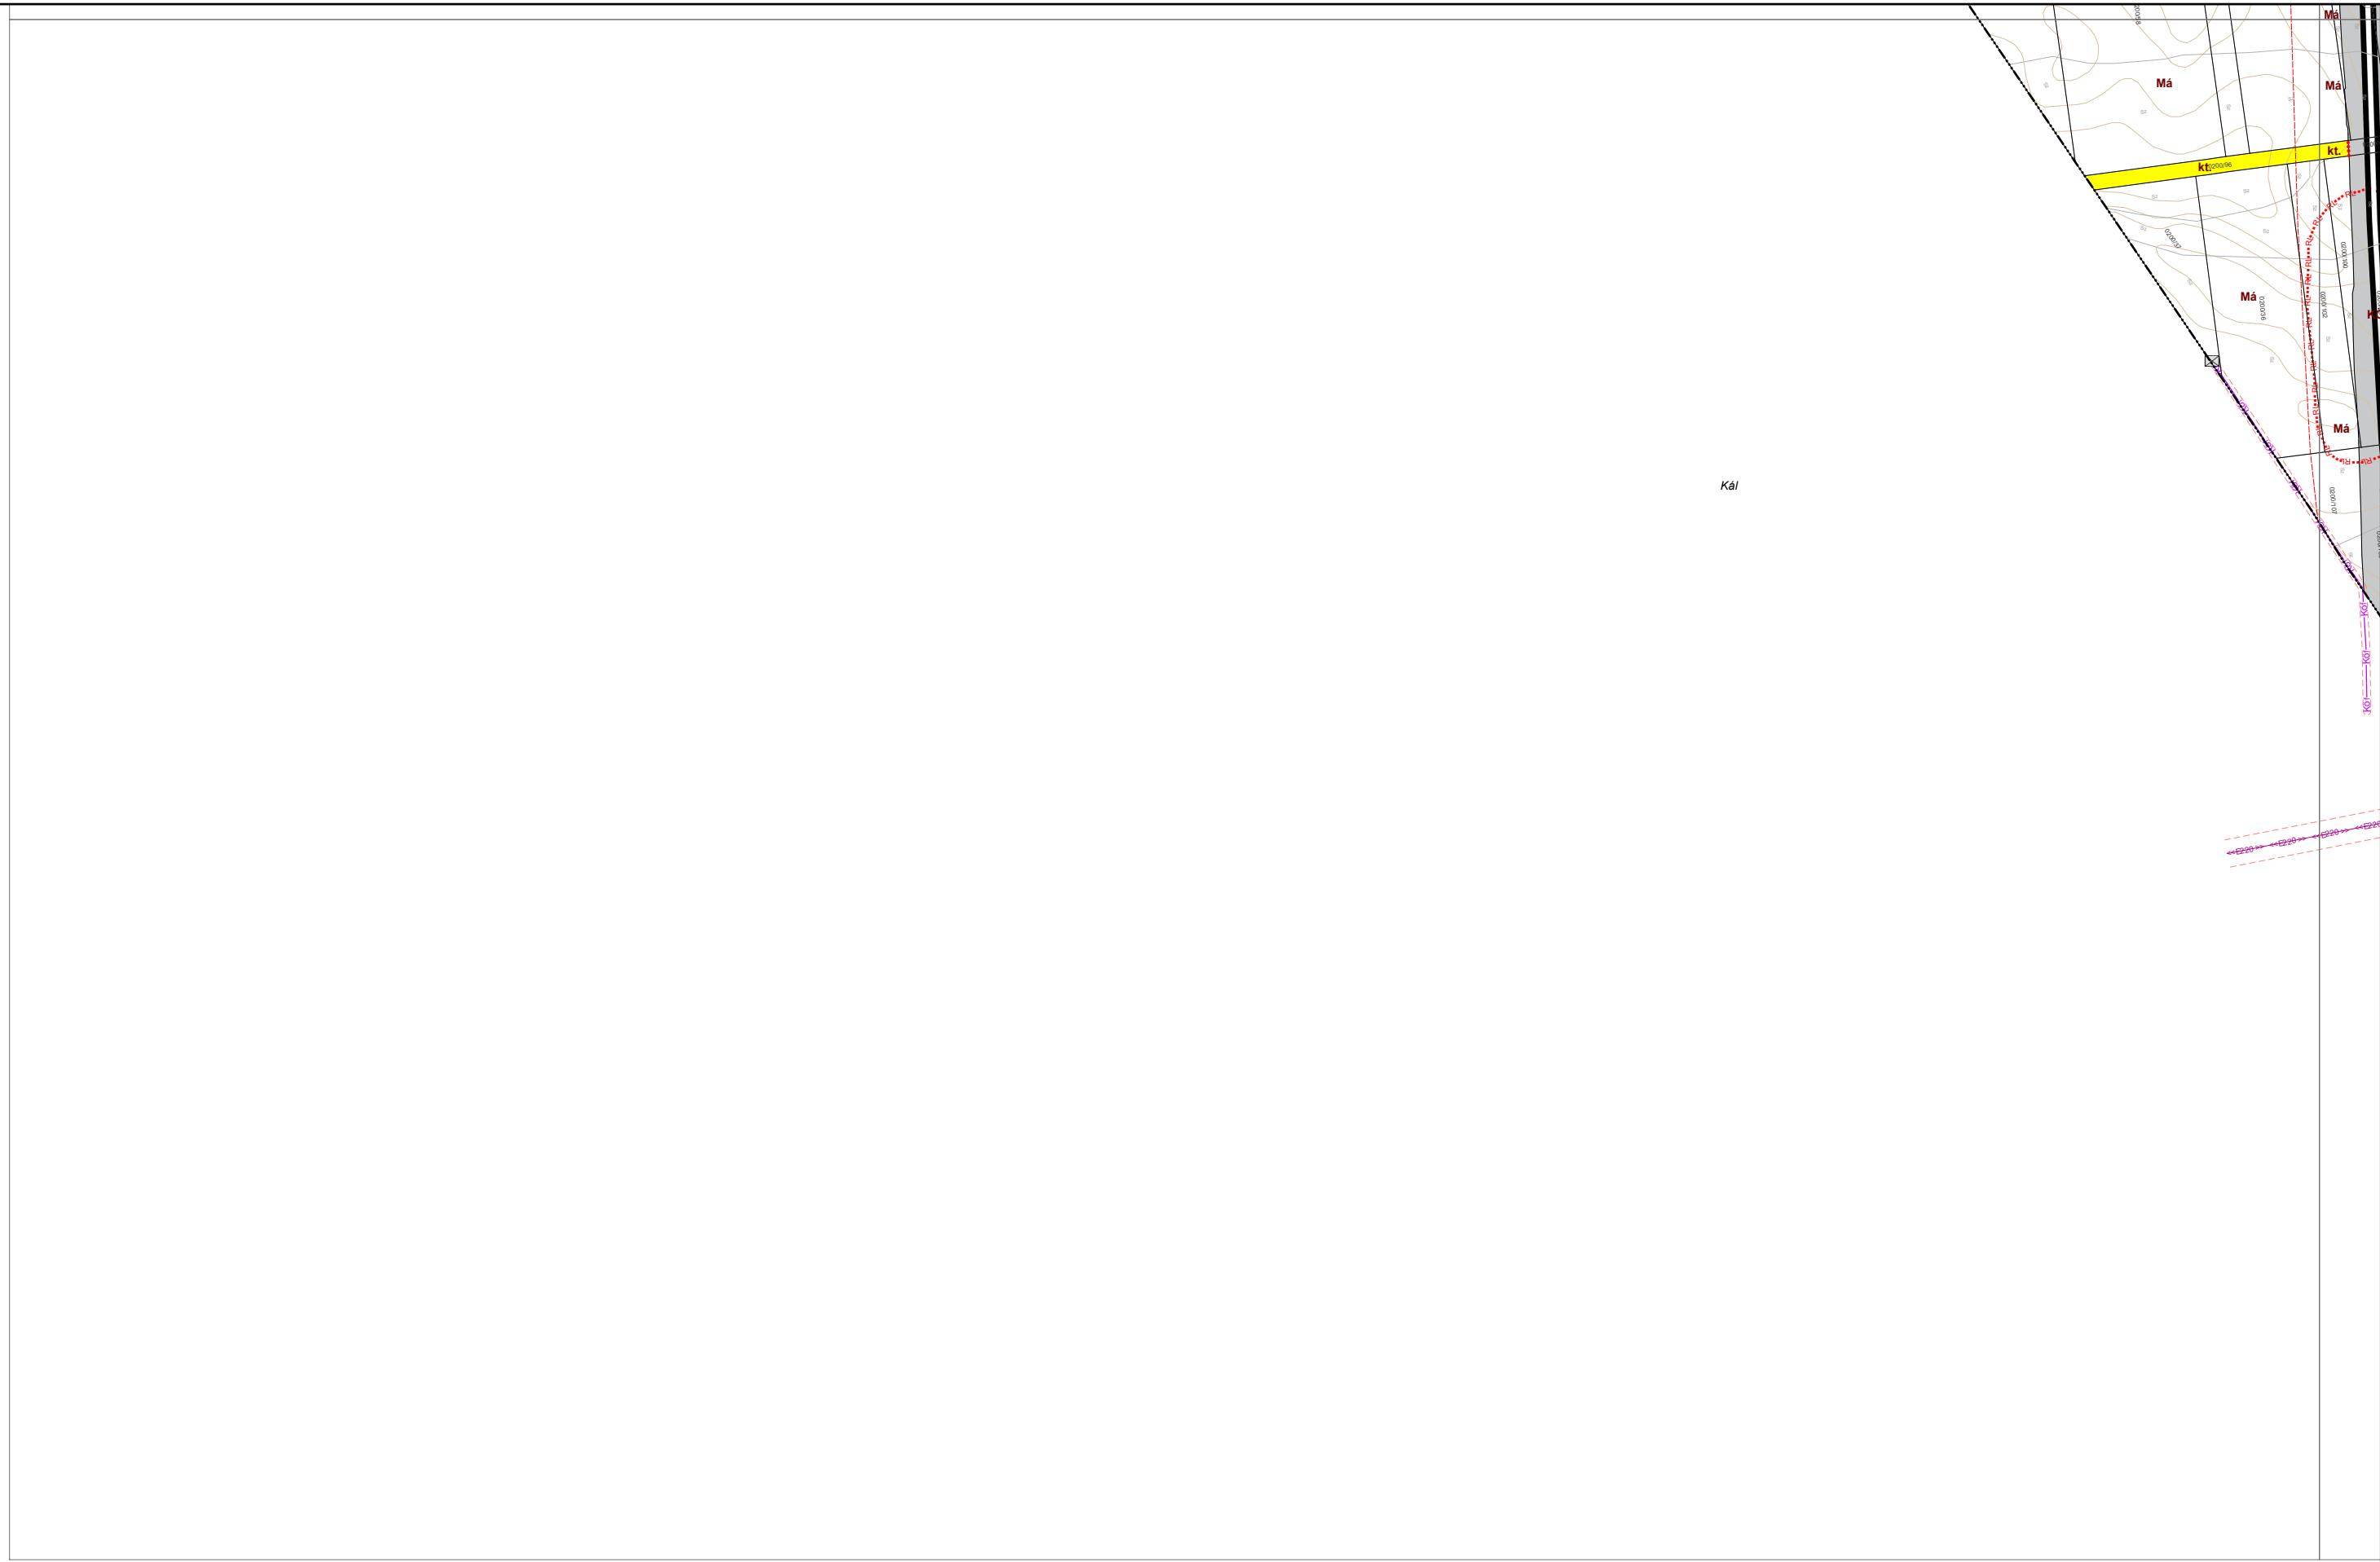


VÁROSRENDEZÉS:
PAKSI SZILVIA
okl. építészmérnök
TT/1 01-2592

KÖRNYEZETRENDEZÉS:
MÁTRAI LEVENTE
okl. tájépítészmérnök
TK 01-5324

KÖZLEKEDÉS:
KLIMENT MIHÁLY
okl. építőmérnök
Tkö 11-0238

KÖZMŰ, HÍRKÖLÉS:
CSUVÁR GÁBOR
okl. építőmérnök
TV, TE, TH 03-0218

Városépítési Kft.

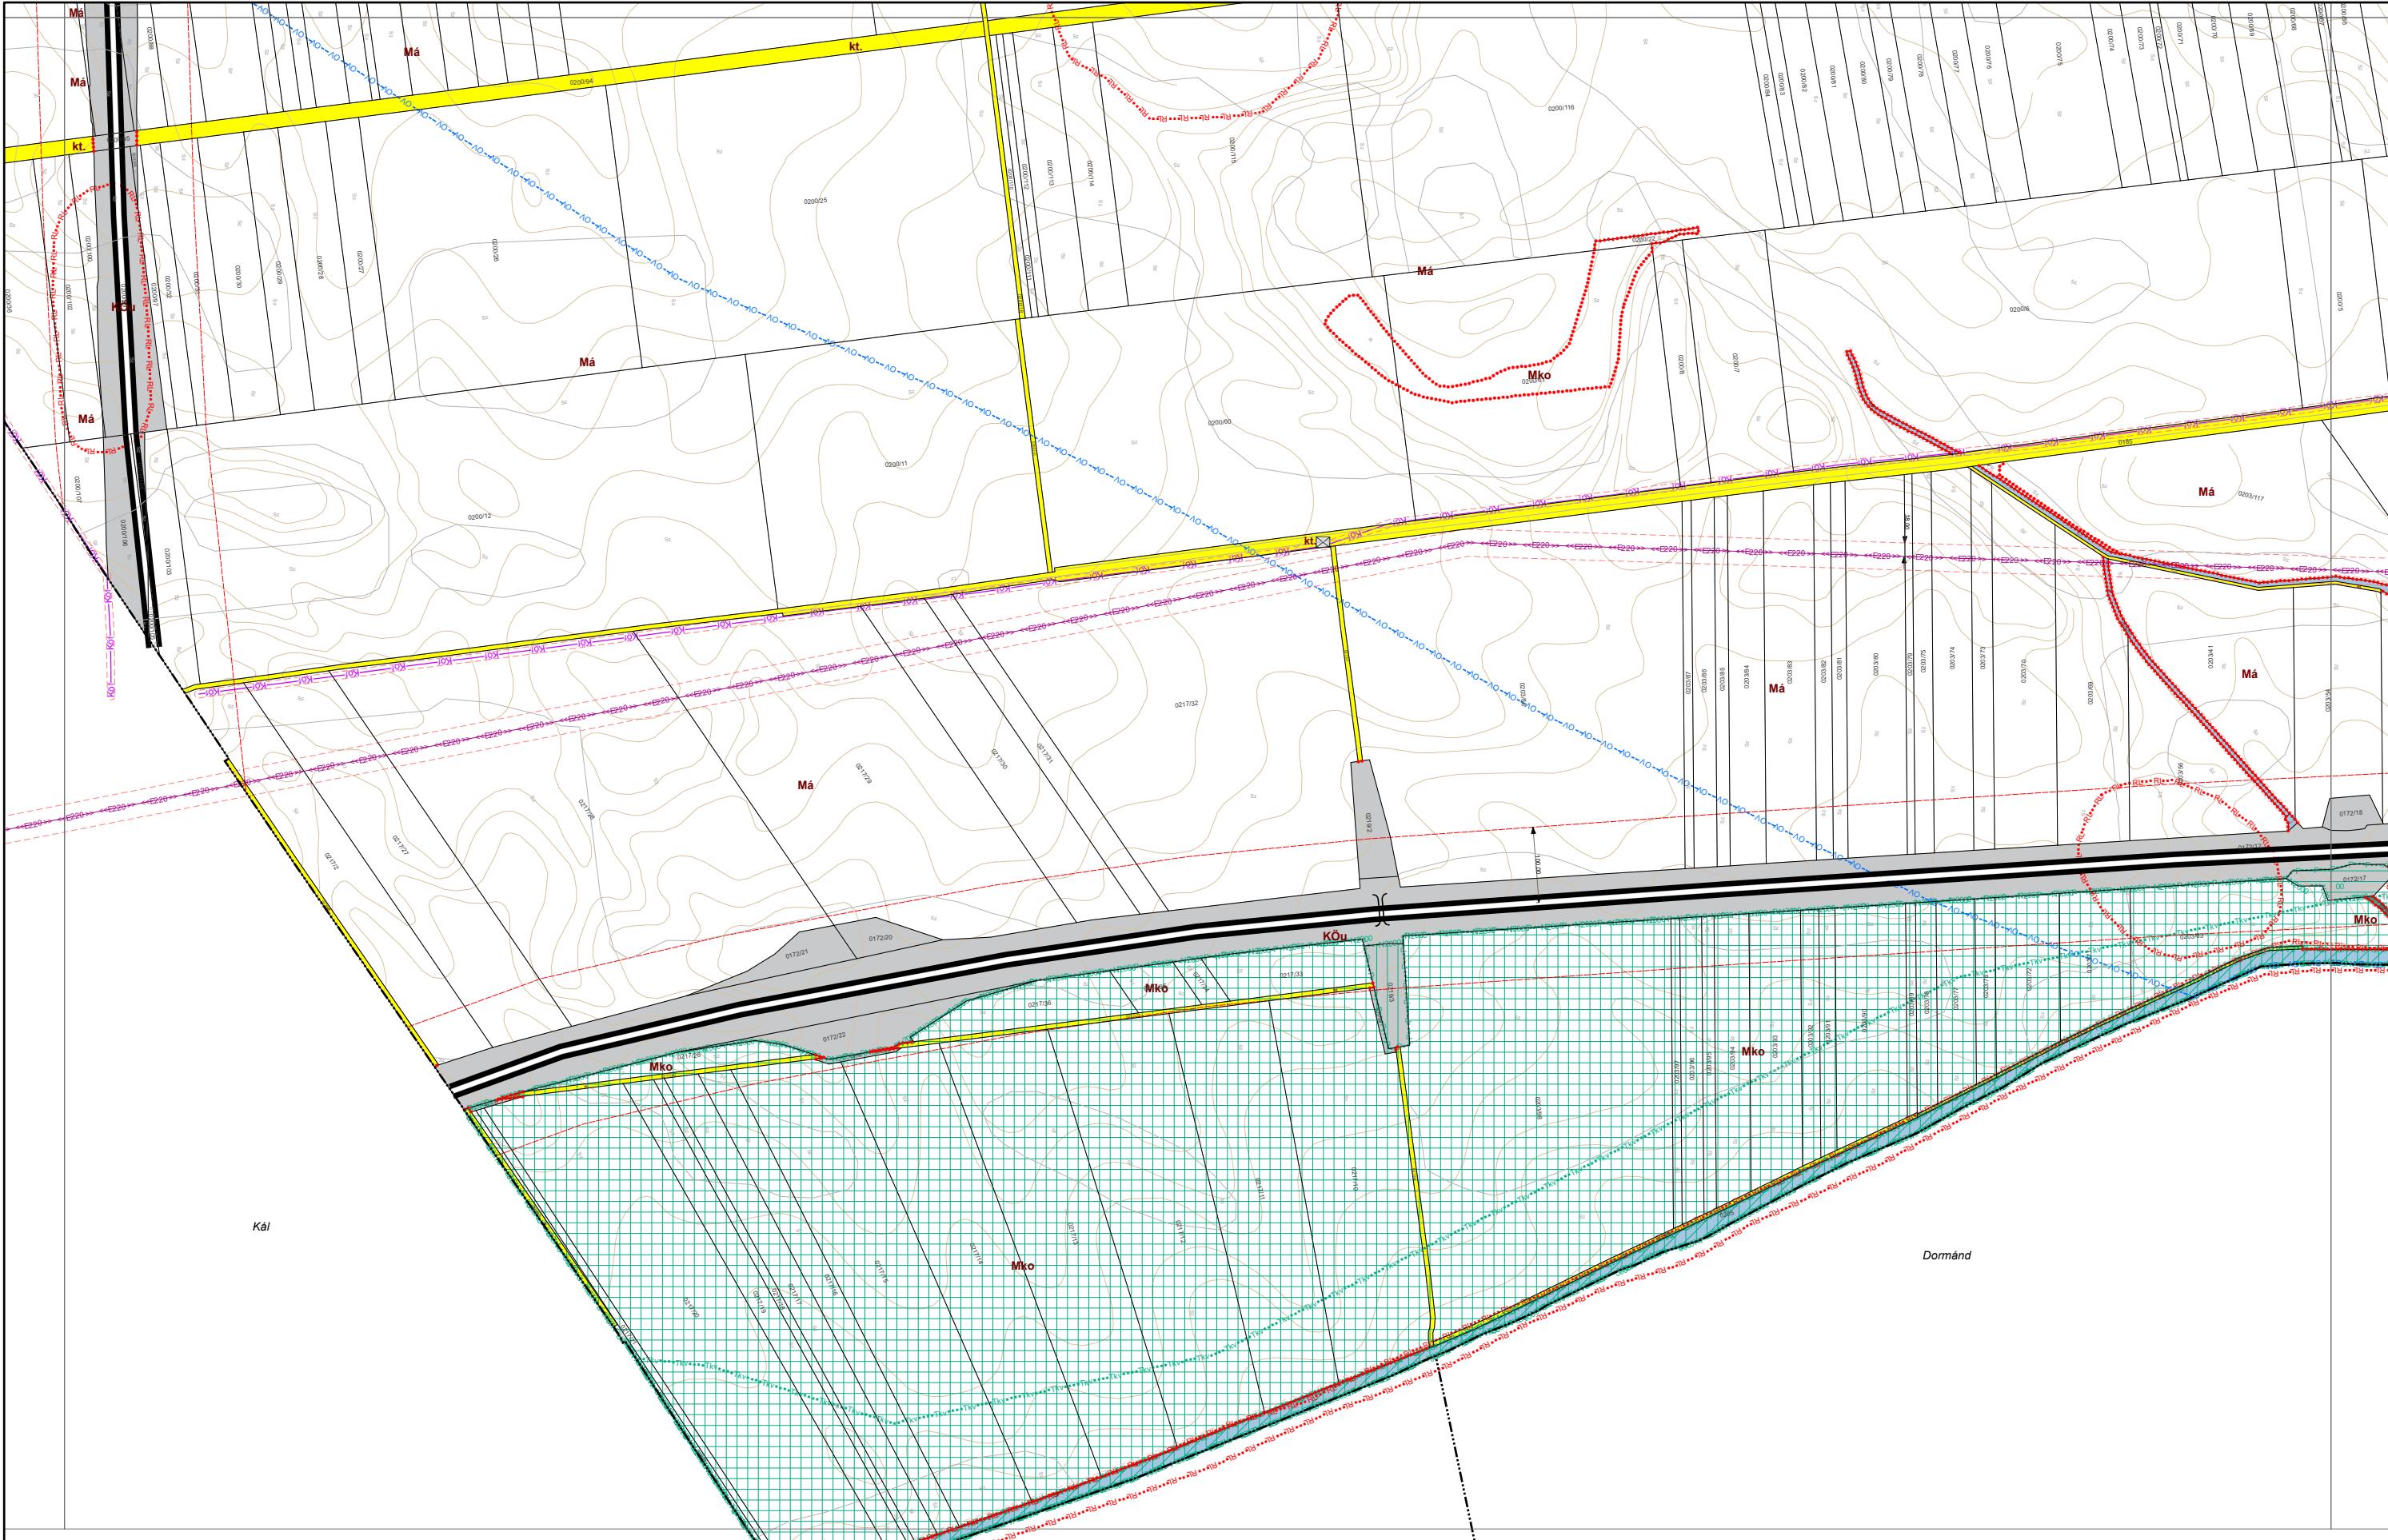

VÁROSRENDEZÉS:
PAKSI SZILVIA
okl. építészmérnök
TT/1 01-2592

Paksi Tibia

KÖRNYEZETRENDEZÉS:
MÁTRAI LEVENTE
okl. tájépítészmérnök
TK 01-5324

Mátrai Levente


KÖZLEKEDÉS:
KLIMENT MIHÁLY
okl. építőmérnök
Tkö 11-0238

Mihály Kliment

KÖZMŰ, HÍRKÖZLÉS:
CSUVÁR GÁBOR
okl. építőmérnök
TV, TE, TH 03-0218

Gábor Csuvár

Városépítési Kft.

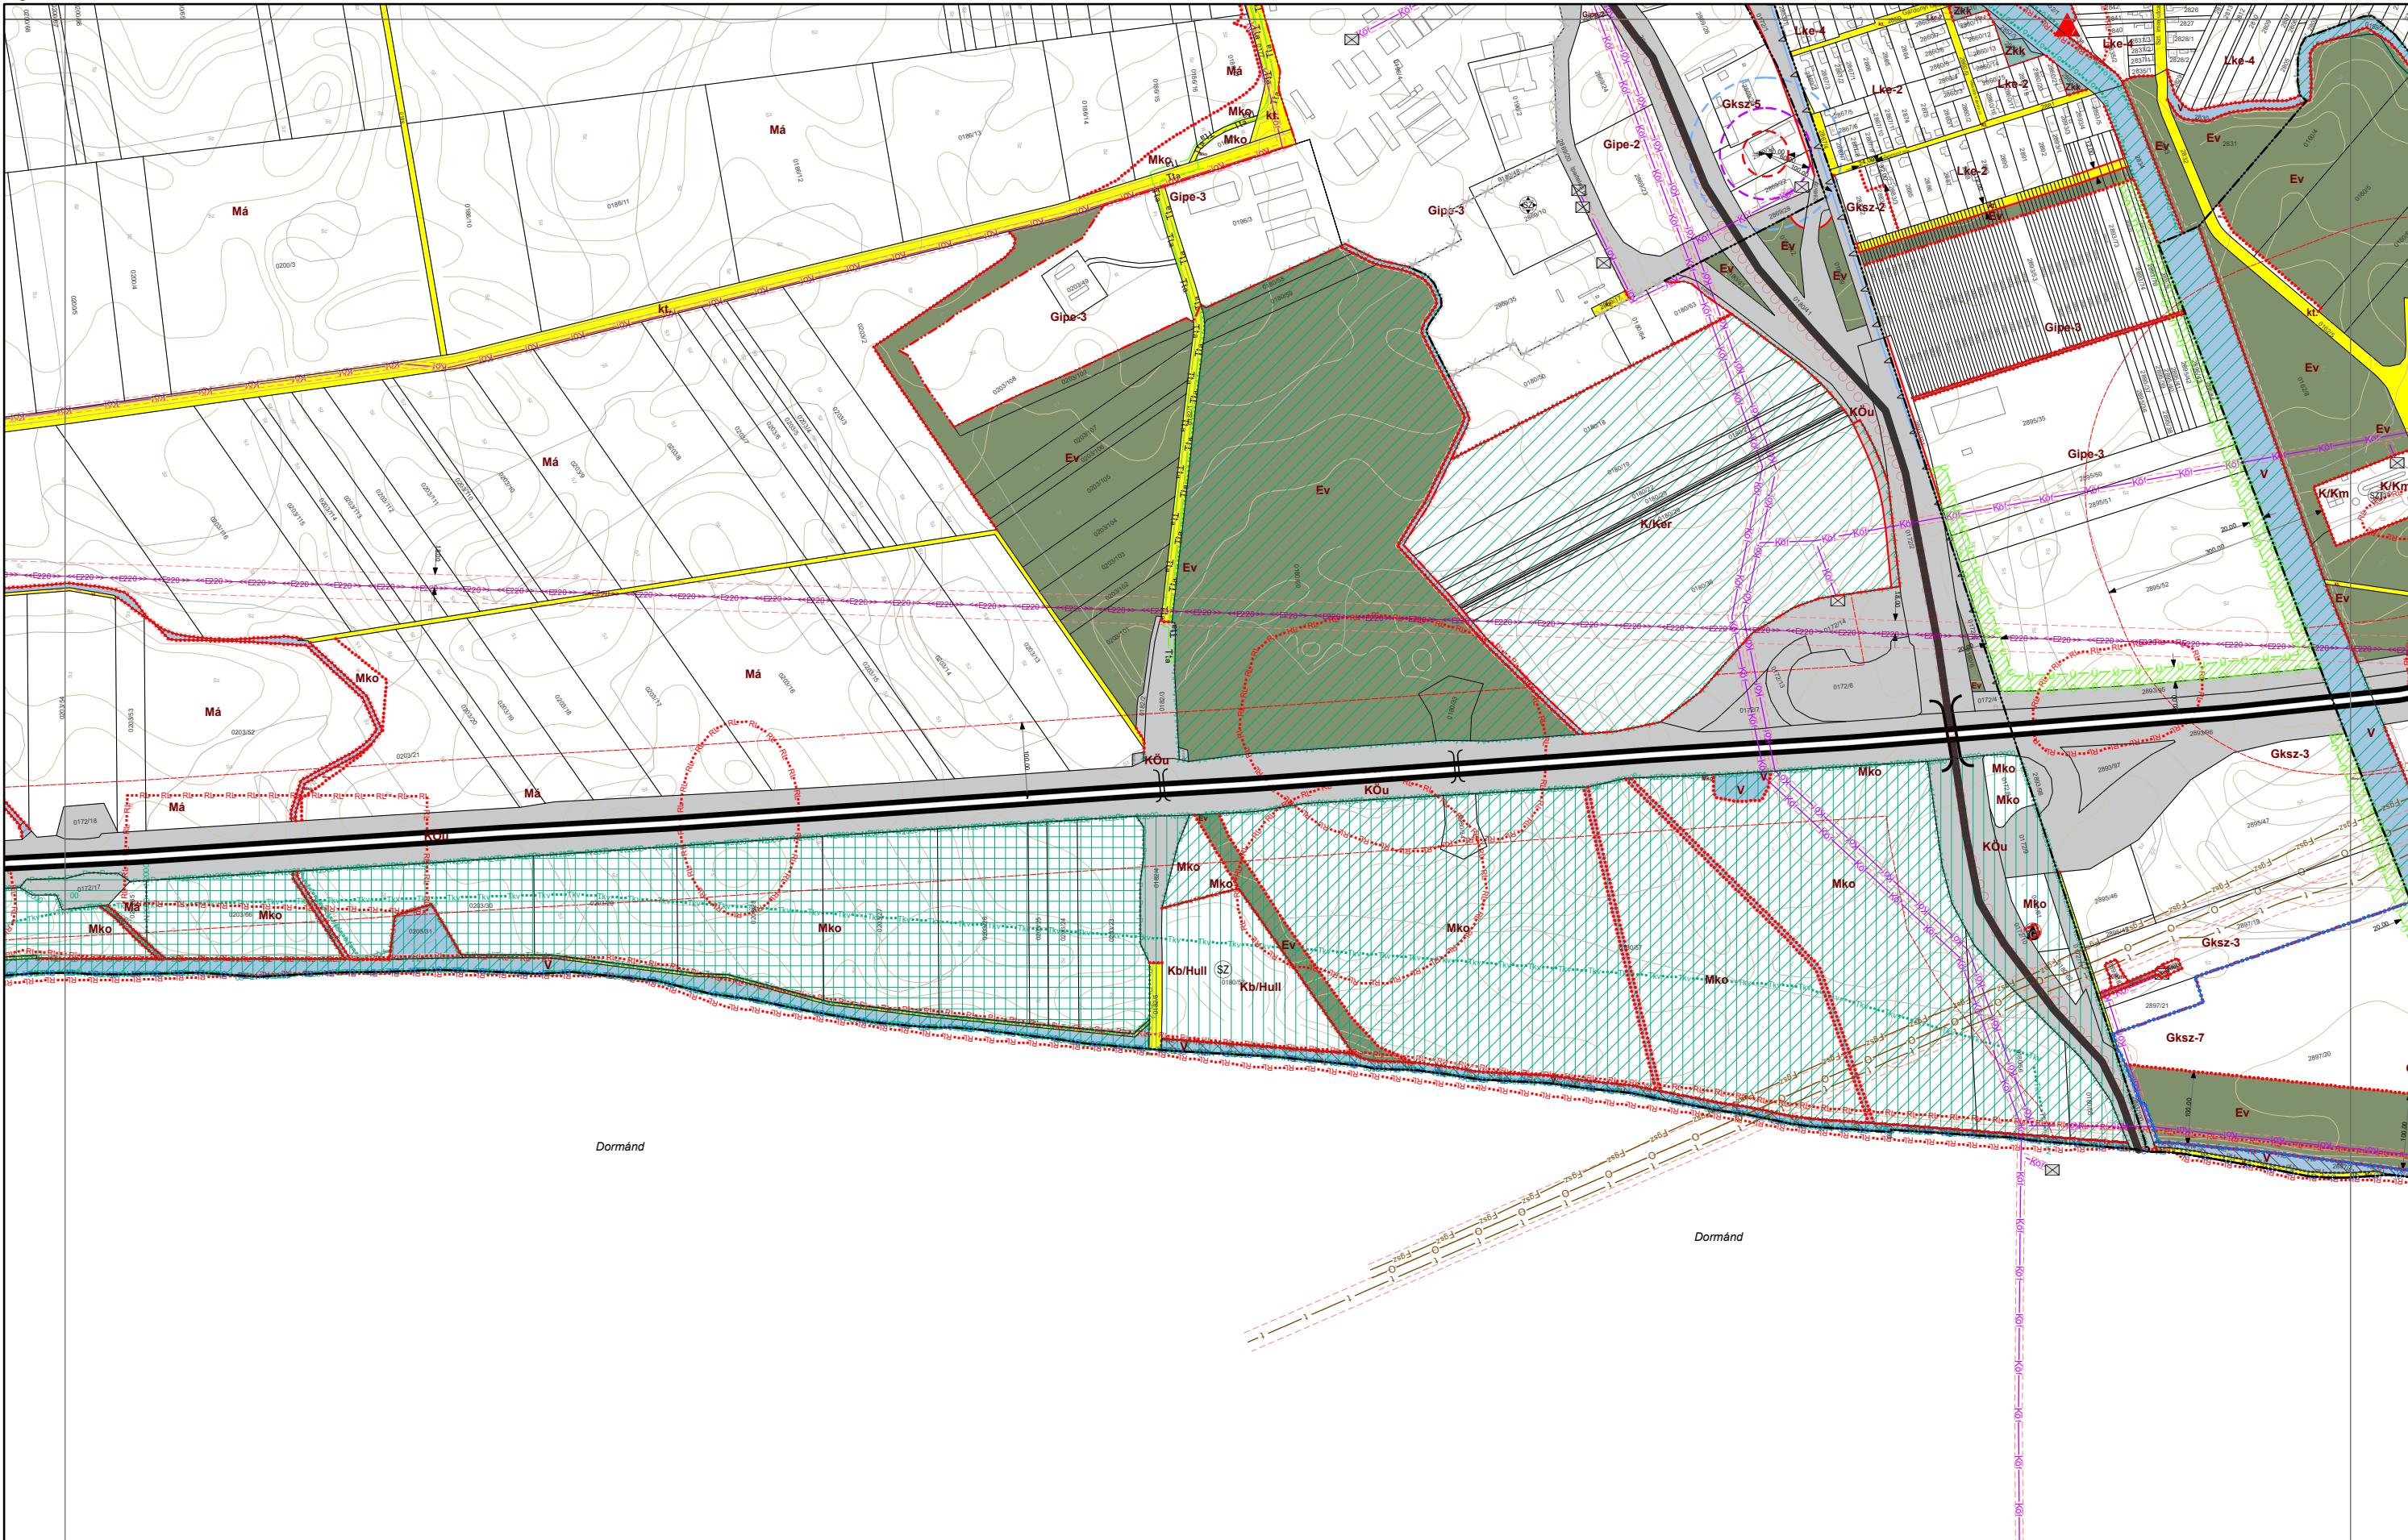

VÁROSRENDEZÉS:
PAKSI SZILVIA
okl. építészmérnök
TT/1 01-2592

Paksi Tibia

KÖRNYEZETRENDEZÉS:
MÁTRAI LEVENTE
okl. tájépítészmérnök
TK 01-5324

Mátrai Levente


KÖZLEKEDÉS:
KLIMENT MIHÁLY
okl. építőmérnök
Tkö 11-0238

Mihály Kliment

KÖZMŰ, HÍRKÖZLÉS:
CSUVÁR GÁBOR
okl. építőmérnök
TV, TE, TH 03-0218

Gábor Csuvár

VNT
Városépítési Kft.

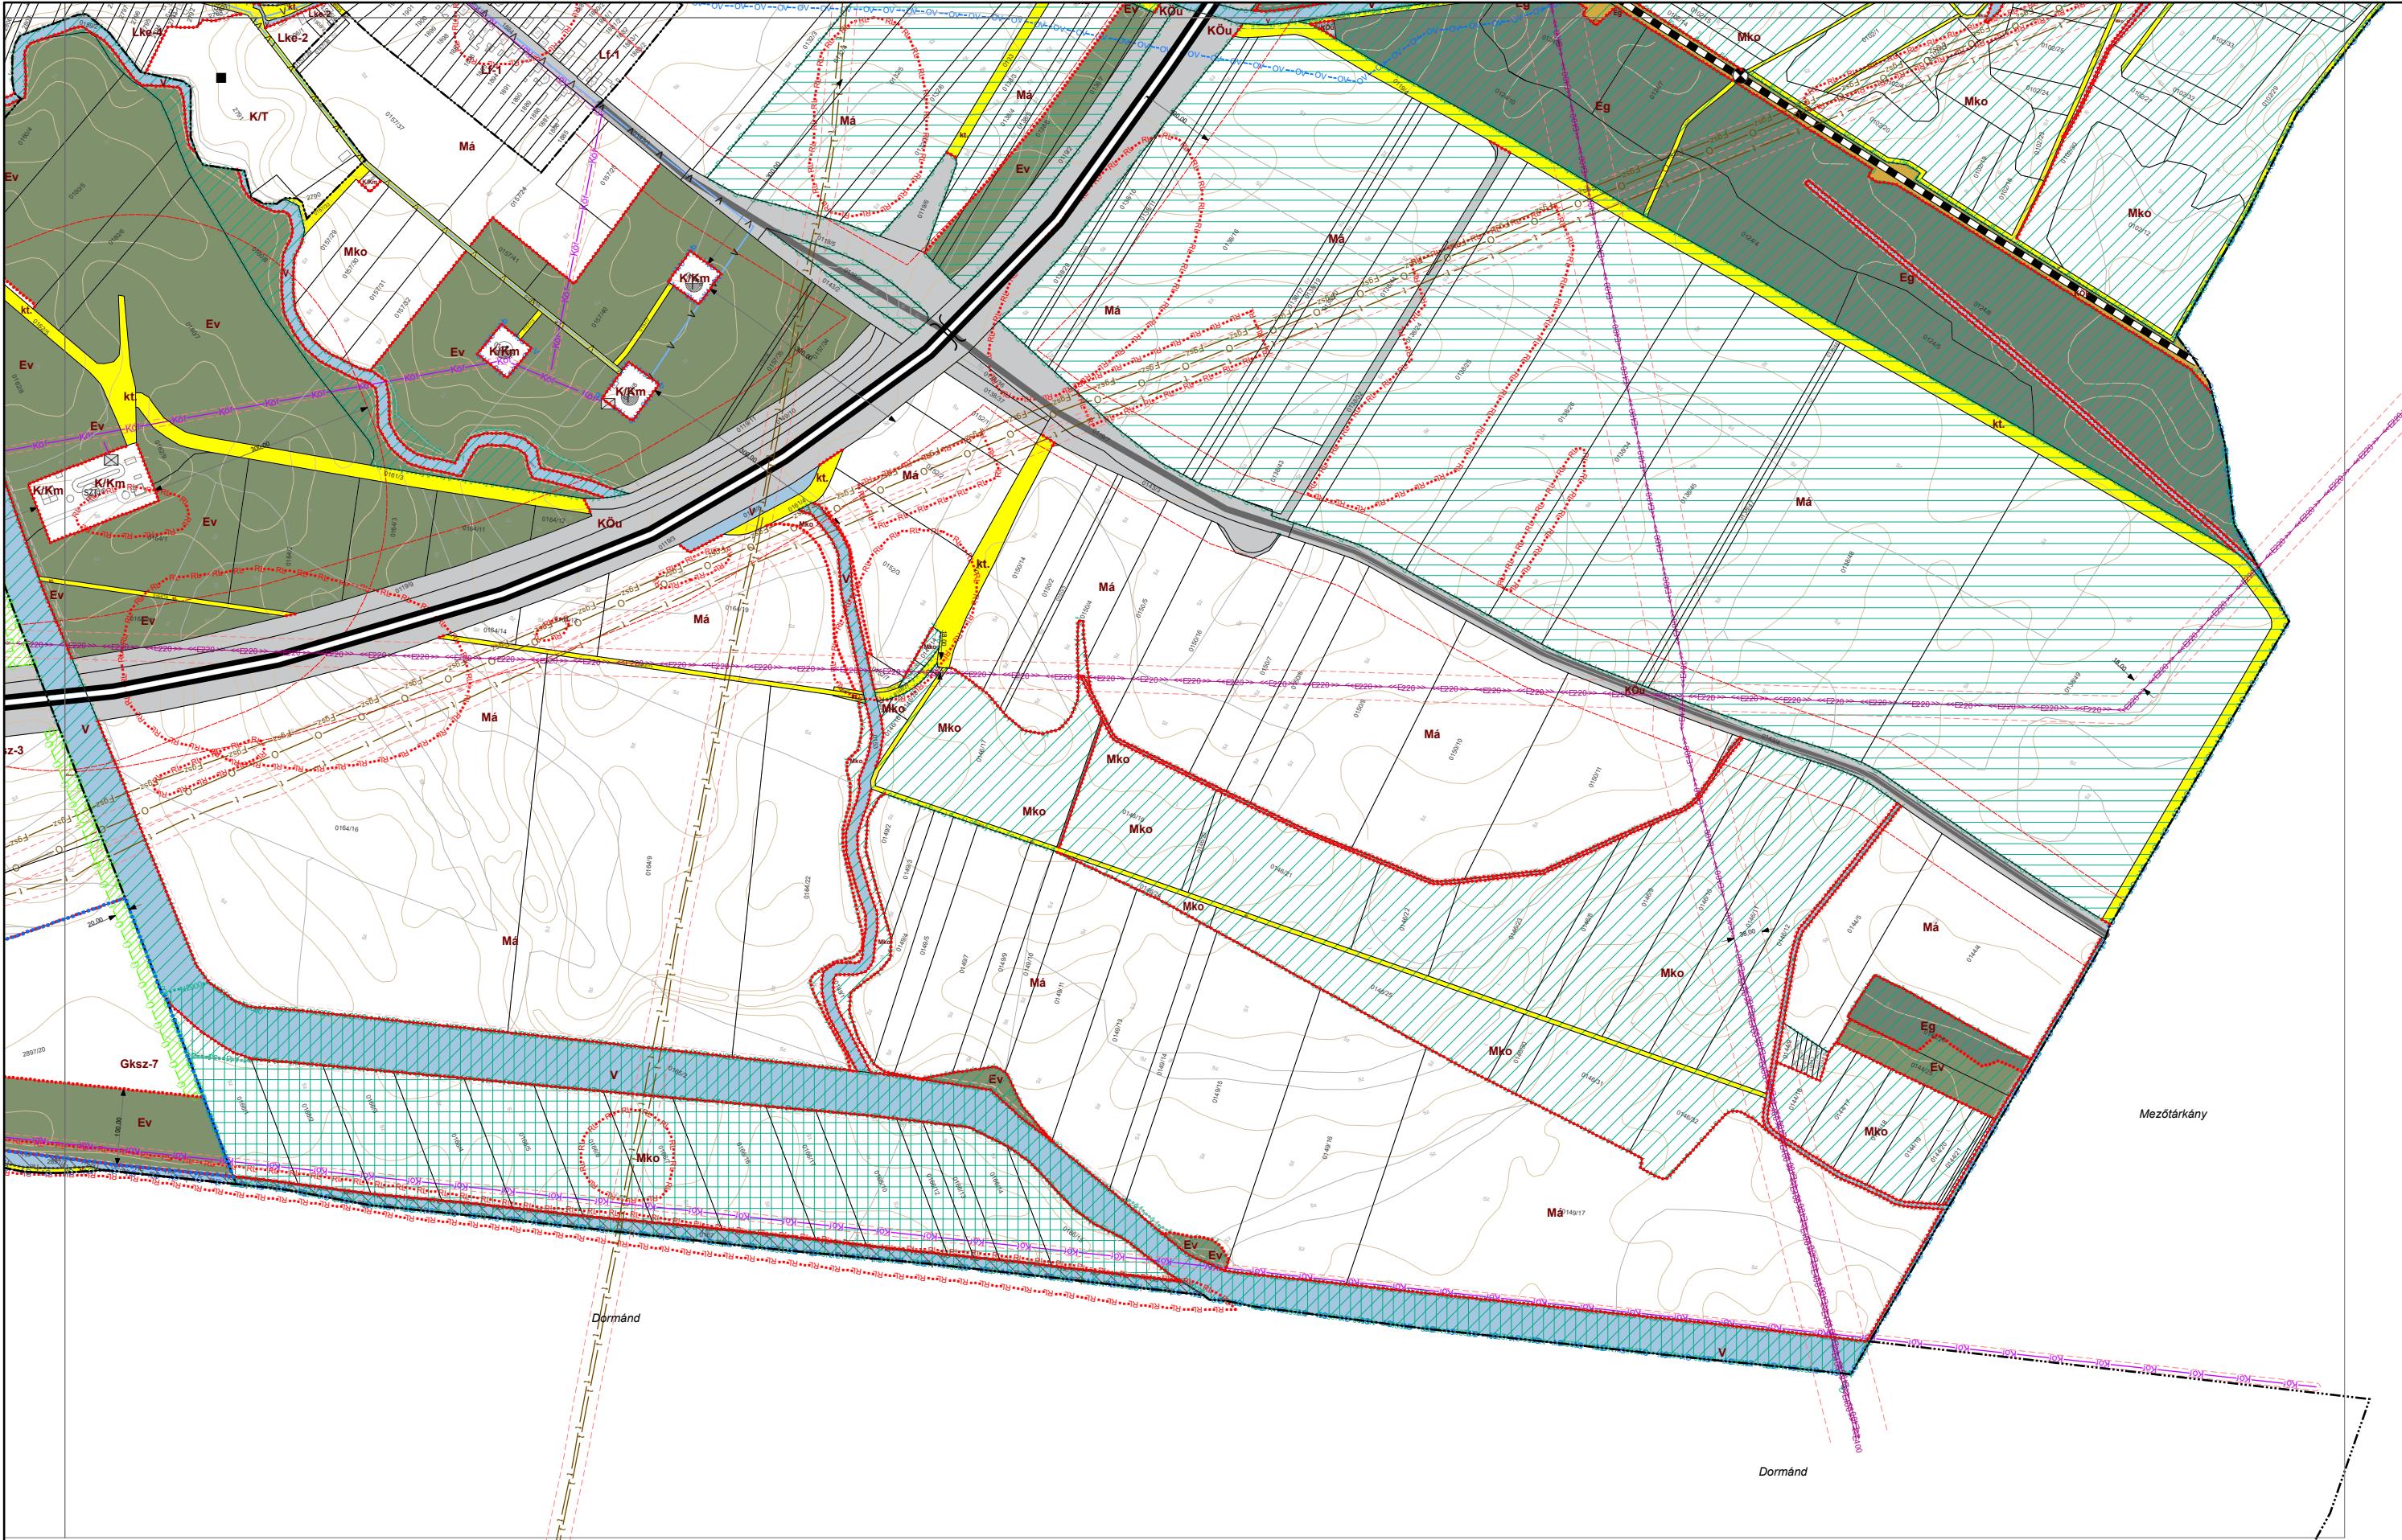

VÁROSRENDEZÉS:
PAKSI SZILVIA
okl. építészmérnök
TT/1 01-2592

Paksi Tibia

KÖRNYEZETRENDEZÉS:
MÁTRAI LEVENTE
okl. tájépítészmérnök
TK 01-5324

Mátrai Levente

KÖZLEKEDÉS:
KLIMENT MIHÁLY
okl. építőmérnök
Tkö 11-0238

Mihály Kliment

KÖZMŰ, HÍRKÖZLÉS:
CSUVÁR GÁBOR
okl. építőmérnök
TV, TE, TH 03-0218

Gábor Csuvár

VNT
Városépítési Kft.

3. melléklet 11/2023. (VI. 16.) önkormányzati rendelethez
FÜZESABONY VÁROS ÉPÍTÉSI ÖVEZETEI

1. ÉPÍTÉSI ÖVEZETI KÓD BETŰJELE: TERÜLETFELHASZNÁLÁS

	A	B
1	BETŰJEL	JELENTESE
2	Lk	kisvárosias lakóterület
3	Lke	kertvárosias lakóterület
4	Lf	falusias lakóterület
5	Vt	településközpont terület
6	Vi	intézményi terület
7	Gksz	kereskedelmi, szolgáltató terület
8	Gipe	egyéb ipari terület
9	K/B	különleges bányaterület
10	K/G	különleges garázsterület
11	K/Km	különleges közműterület
12	K/Közl	különleges közlekedési terület
13	K/Lt	különleges lótér terület
14	K/Mü	különleges mezőgazdasági üzemi terület
15	K/Re	különleges rekreációs és sportterület
16	K/T	különleges temetőterület

2. ÉPÍTÉSI ÖVEZETI PARAMÉTEREK

	A	B	C	D	E	F
1	Az építési övezet jele	Az épületre meghatározott	Az építési telekre meghatározott			
2		legnagyobb épület-magasság	beépítés módja	legnagyobb beépítettség	legkisebb zöldfelület	legkisebb kialakítható telekterület
3		m		%	%	m ²
4	Lk-1	6,5	O	40	40	1000
5	Lk-2	6,5	Z	50	30	1000
6	Lk-3	7,5	Sz	40	40	1000
7	Lk-4	9	T	100	0	1000
8	Lk-5	12,5	Sz	40	40	1000
9	Lke-1	4,5	I	30	45	700
10	Lke-2	4,5	O	30	45	700
11	Lke-3	4,5	O	30	45	900
12	Lke-4	4,5	O	30	45	1000
13	Lke-5	4,5	O	30	45	2000
14	Lf-1	4,5	O	30	40	1000
15	Vt-1	4,5	Z	80	10	300
16	Vt-2	5,5	Z	50	30	1000
17	Vt-3	6	Z	50	30	1000
18	Vt-4	7,5	Sz	40	40	2500
19	Vt-5	7,5	Z	50	30	300
20	Vt-6	7,5	Z	50	30	1000
21	Vt-7	7,5	Z	50	30	2000

22	Vt-8	7,5	Z	60	20	1000
23	Vt-9	7,5	Z	80	10	1000
24	Vt-10	9	Z	80	10	2000
25	Vt-11	12,5	Z	50	30	1000
26	Vt-12	12,5	Z	80	10	1000
27	Vi-1	4,5	O	50	25	1000
28	Vi-2	6	Z	50	25	1000
29	Vi-3	7,5	Z	50	25	1000
30	Vi-4	9	Sz	40	30	5000
31	Vi-5	9	Sz	50	25	1000
32	Vi-6	9	Z	50	25	1000
33	Vi-7	9	Z	60	20	1000
34	Vi-8	12,5	Z	50	25	1000
35	Gksz-1	3,0	Sz	40	30	250
36	Gksz-2	7,4	O	60	20	1200
37	Gksz-3	7,5	Sz	30	30	1000
38	Gksz-4	7,5	Sz	40	30	250
39	Gksz-5	7,5	Sz	40	30	1000
40	Gksz-6	8,0	Sz	50	30	1000
41	Gksz-7	12,5	Sz	50	25	1000
42	Gipe-1	7,5	Sz	50	25	2000
43	Gipe-2	9	Sz	50	25	2000
44	Gipe-3	9	Sz	50	25	2000
45	Gipe-4	12	Sz	50	25	2000
46	K/B	7,5	Sz	20	70	10.000
47	K/G	K	K	K	K	K
48	K/Ker	9	Sz	40	40	5000
49	K/Km	7,5	Sz	40	40	1000
50	K/Közl	7,5	Sz	40	40	1000
51	K/Lt	7,5	Sz	30	40	1000
52	K/Mü	7,5	Sz	40	40	1000
53	K/Re-1	7,5	Sz	20	40	2500
54	K/Re-2	7,5	Sz	30	40	2500
55	K/T	7,5	Sz	10	40	1000

Sz = szabadon álló

O = oldalhatáron álló

Z = zártsorú

T = telepszerű

K = kialakult meglévő paraméter

[Az építési övezetek rendezése/számozása az alábbi sorrendben történik:

- 1./ épületmagasság (legkisebb → legnagyobb)
- 2./ beépítési mód (Sz, O, Z, T)
- 3./ beépítettség (legkisebb → legnagyobb)
- 4./ zöldterület (legkisebb → legnagyobb)
- 5./ telekterület (legkisebb → legnagyobb)]