

**Füzesabony Város Önkormányzat Képviselő-testületének
10/2024. (VII.11.) önkormányzati rendelete**

**Füzesabony Város 13/2022. (XII. 16.) önkormányzati rendelettel jóváhagyott
Helyi Építési Szabályzatának módosításáról**

Füzesabony Város Önkormányzatának Képviselő-testülete az épített környezet alakításáról és védelméről szóló 1997. évi LXXVIII. törvény 62. § (6) bekezdés 6. pontjában kapott felhatalmazás alapján,

az Alaptörvény 32. cikk (1) bekezdés a) pontjában, Magyarország helyi önkormányzatairól szóló 2011. évi CLXXXIX. törvény 13. § (1) bekezdés 1. pontjában és az épített környezet alakításáról és védelméről szóló 1997. évi LXXVIII. törvény 13. § (1) bekezdésében meghatározott feladatkörében eljárva,

a településtervezek tartalmáról, elkészítésének és elfogadásának rendjéről, valamint egyes településrendezési sajátos jogintézményekről szóló 419/2021. (VII. 15.) Korm. rendelet 68. §-ban biztosított véleményezési jogkörében eljáró

Heves Vármegyei Kormányhivatal, Állami Főépítészi Iroda, Állami Főépítész,

Heves Vármegyei Kormányhivatal, Környezetvédelmi, Természetvédelmi és Hulladék-gazdálkodási Főosztály,

Bükki Nemzeti Park Igazgatóság,

Borsod-Abaúj-Zemplén Vármegyei Katasztrófavédelmi Igazgatóság,

Országos Vízügyi Főigazgatóság,

Észak-magyarországi Vízügyi Igazgatóság, Egri Szakaszmérnökség,

Heves Vármegyei Katasztrófavédelmi Igazgatóság,

Heves Vármegyei Kormányhivatal, Népegészségügyi Főosztály,

Budapest Főváros Kormányhivatala, Országos Közúti és Hajózási Hatósági Főosztály,

Gyorsforgalmi Útügyi Osztály

Közlekedésért felelős miniszter /Építésügyi és Közlekedési Minisztérium/,

Légiközlekedési hatóság /Építésügyi és Közlekedési Minisztérium/,

Katonai légiügyi hatóság /Honvédelmi Minisztérium/

Heves Vármegyei Kormányhivatal, Közlekedési, Műszaki Engedélyezési és Fogyasztóvédelmi Főosztály,

Heves Vármegyei Kormányhivatal, Építésügyi és Örökségvédelmi Főosztály,

Heves Vármegyei Kormányhivatal, Földhivatali Főosztály,

Heves Vármegyei Kormányhivatal, Agrárügyi Főosztály, Erdészeti Osztály

Honvédelemért felelős miniszter /Honvédelmi Minisztérium/,

Heves Vármegyei Rendőr-főkapitányság,

Szabályozott Tevékenységek Felügyeleti Hatósága, Bányászati és Gázipari Főosztály,

Nemzeti Média- és Hírközlési Hatóság Hivatala,

Országos Atomenergia Hivatal,

Budapest Főváros Kormányhivatala, Népegészségügyi Főosztály,

valamint

a településtervezek tartalmáról, elkészítésének és elfogadásának rendjéről, valamint egyes településrendezési sajátos jogintézményekről szóló 419/2021. (VII. 15.) Korm. rendelet 62. § (1) bekezdés b) pontjában nevesített partnerek véleményének kikérésével

a következőket rendeli el:

1. §

A Füzesabony Város Helyi Építési Szabályzatáról szóló 13/2022. (XII. 16.) önkormányzati rendelet 4. melléklete helyébe az 1. melléklet lép.

2. §

A Füzesabony Város Helyi Építési Szabályzatáról szóló 13/2022. (XII. 16.) önkormányzati rendelet 5. melléklete helyébe a 2. melléklet lép.

3. §

Ezen rendelet előírásait a hatályba lépésekor folyamatban lévő építési hatósági ügyekben is alkalmazni kell.

4. §

Ez a rendelet a kihirdetését követő tizedik napon lép hatályba.

**Hidvégine dr. Szigetvári Erika
jegyző**

**Nagy Csaba
polgármester**

A rendelet kihirdetésre került 2024. július 11-én 15:00 órakor

**Hidvégine dr. Szigetvári Erika
jegyző**


4. melléklet a 13/2022. (XII. 16.) önkormányzati rendelethez
FÜZESABONY VÁROS BELTERÜLETI SZABÁLYOZÁSI TERVE M=1:4000

A, B, C, D, E, F, G, H, I, J, K, L, M jelű tervlap



FÜZESABONY VÁROS BELTERÜLETI SZABÁLYOZÁSI TERVE M=1:4000

A
B
D

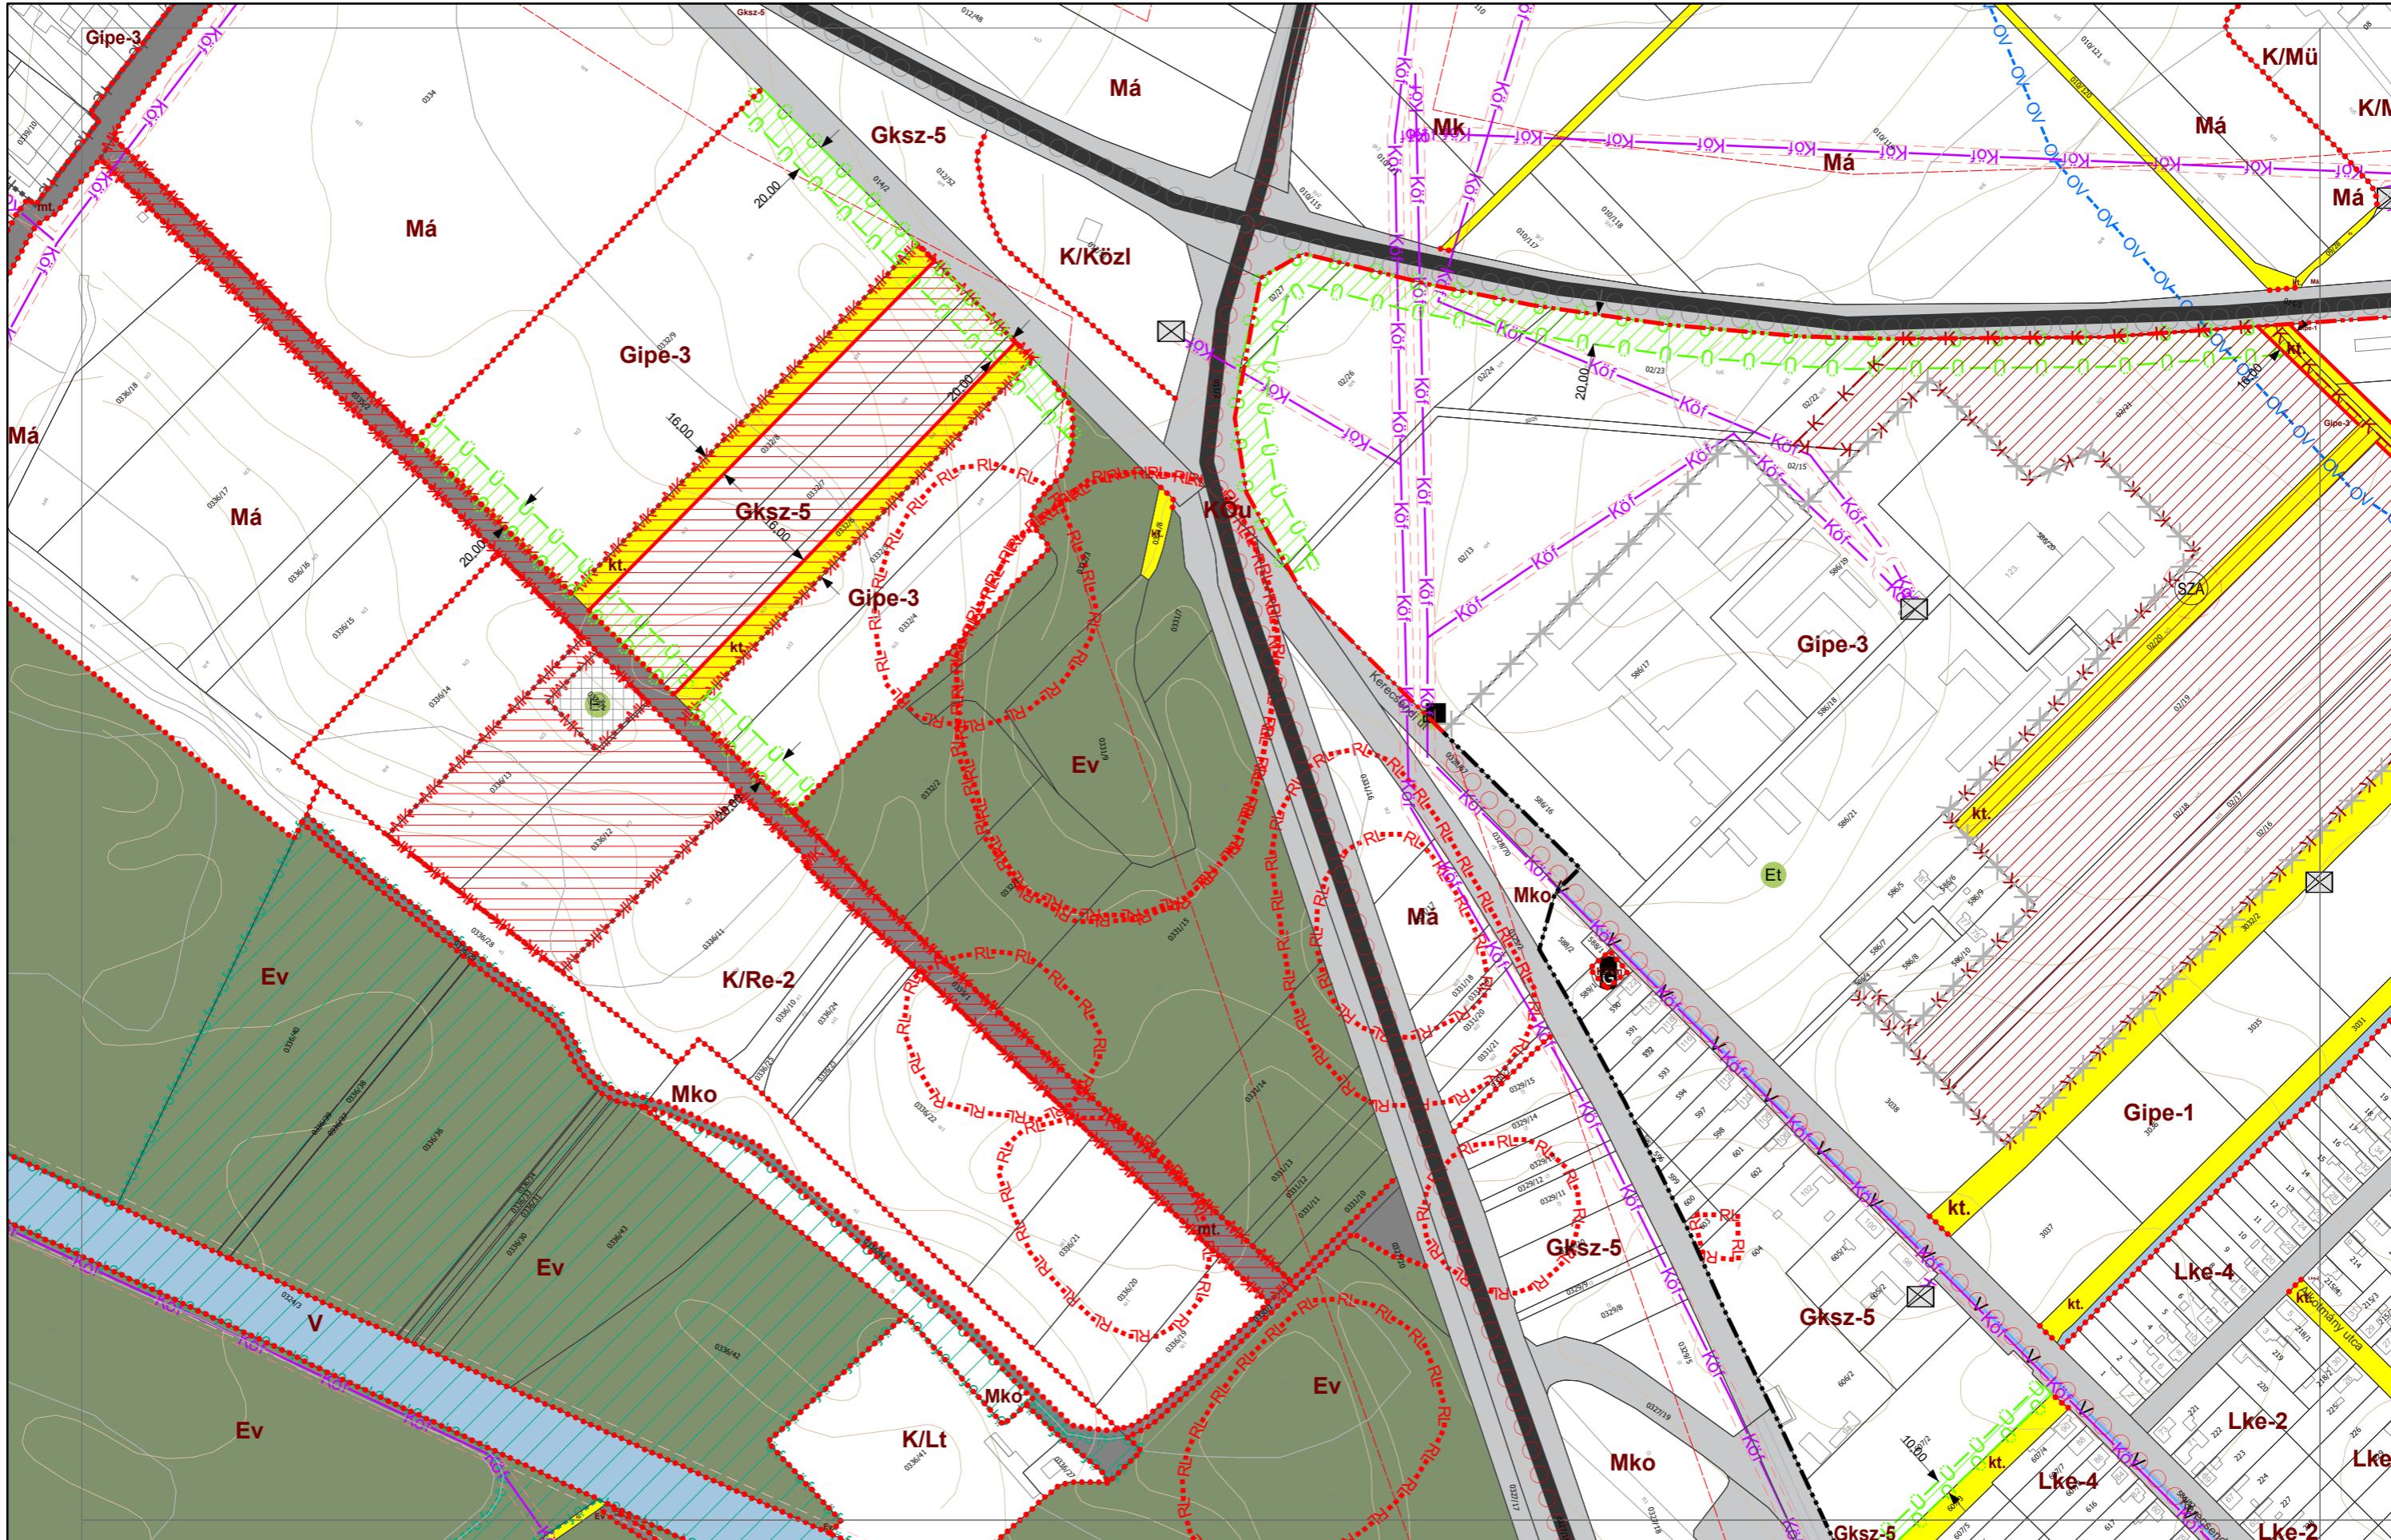

VÁROSRENDEZÉS:
PAKSI SZILVIA
okl. építész mérnök
TT/1 01-2592

Pakai fibra

KÖRNYEZETTRENDSZER
MÁTRAI LEVELEZÉS
okl. tájépítészeti szolgálat
TK 01-5324

Hiltraud Seewald

KÖZLEKEDÉS:
KLIMENT MIHÁ
okl. építőmérnök
Tkö 11-0238

Maurice Hulak

KÖZMŰ, HÍRKÖZLÉS:
CSUVÁR GÁBOR
okl. építőmérnök
TV, TE, TH 03-0218



Városépítési Kft.




Készült az állami alapadatok felhasználásával

FÜZESABONY VÁROS BELTERÜLETI SZABÁLYOZÁSI TERVE M=1:4000

4. melléklet a 13/2022. (XII. 16.) önkormányzati rendelethez

A B C
E

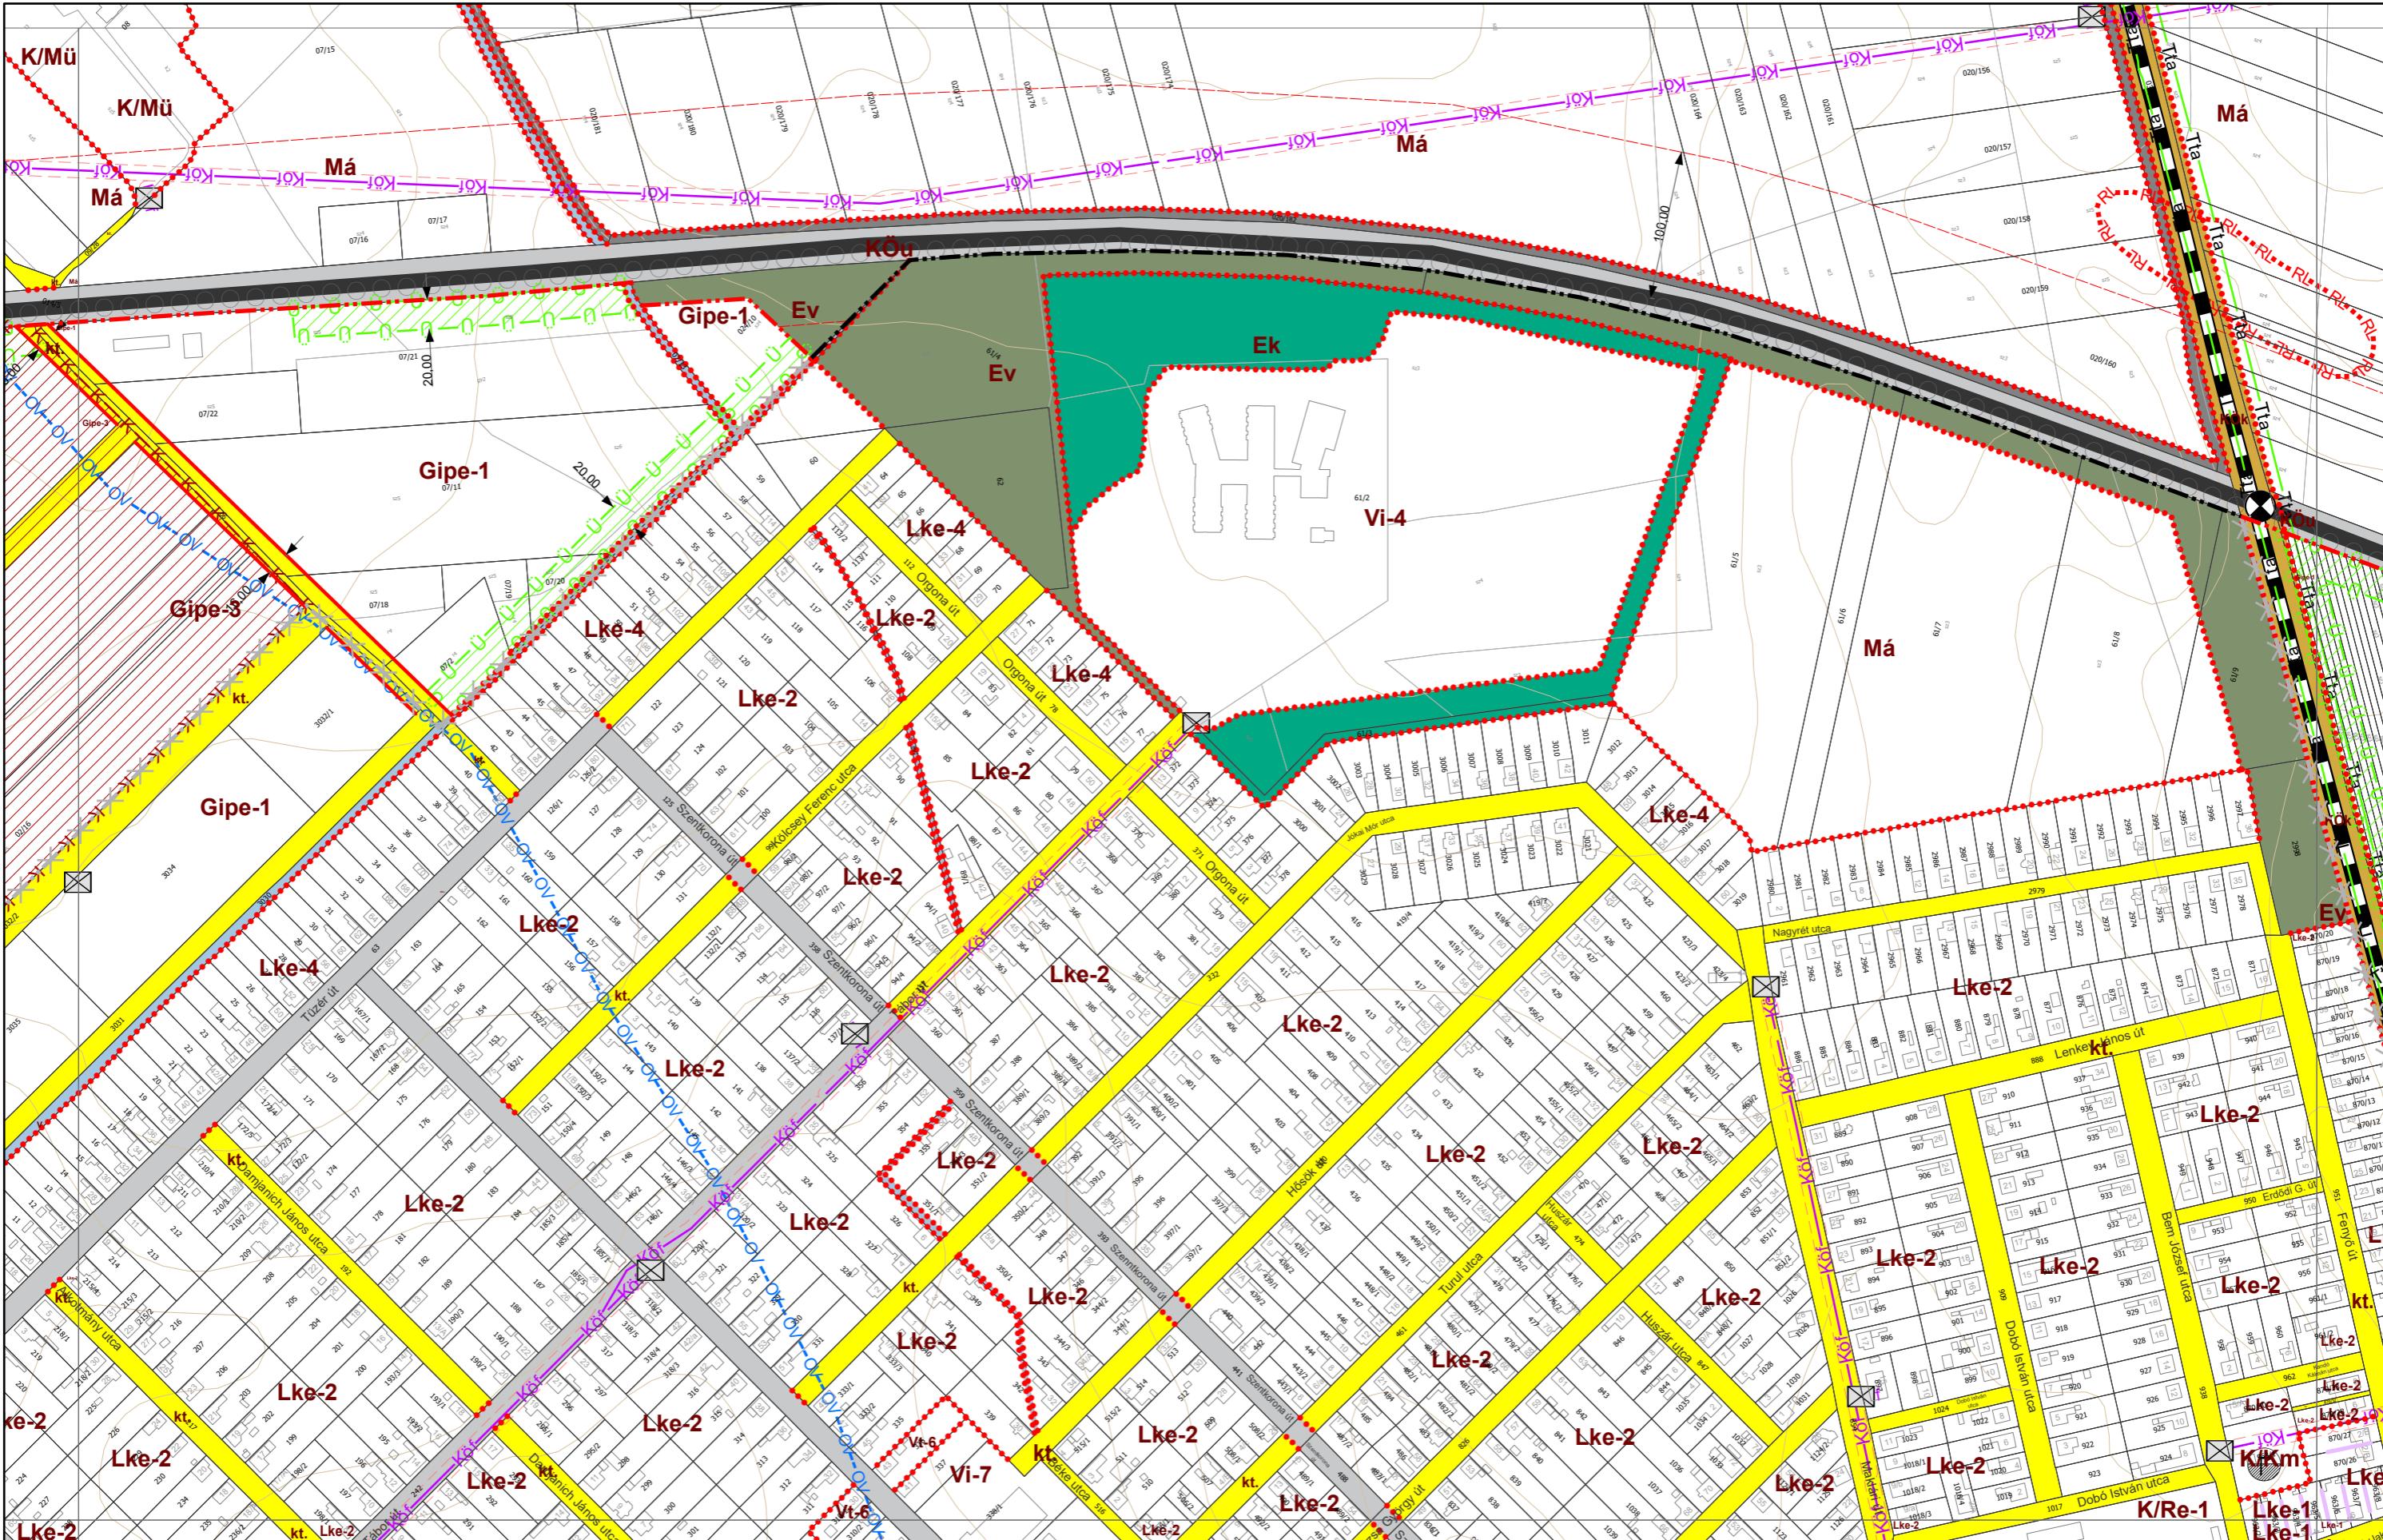

VÁROSRENDEZÉS:
PAKSI SZILVIA
okl. építészmérnök
TT/1 01-2592

Pakhi Tilia

KÖRNYEZETTREND
MÁTRAI LEVE
okl. tájépítész
TK 01-5324

5k *Hatra Seneat*

KÖZLEKEDÉS:
KLIMENT MIH
okl. építőmérn
Tkö 11-0238

Melvin Hiltz

KÖZMŰ, HÍRKÖZLÉS:
CSUVÁR GÁBOR
okl. építőmérnök
TV, TE, TH 03-02

Suey
1/1



Városépítési Kft.





Készült az állami alapadatok felhasználásával

FÜZESABONY VÁROS BELTERÜLETI SZABÁLYOZÁSI TERVE M=1:4000

4. melléklet a 13/2022. (XII. 16.) önkormányzati rendelethez

B C
F

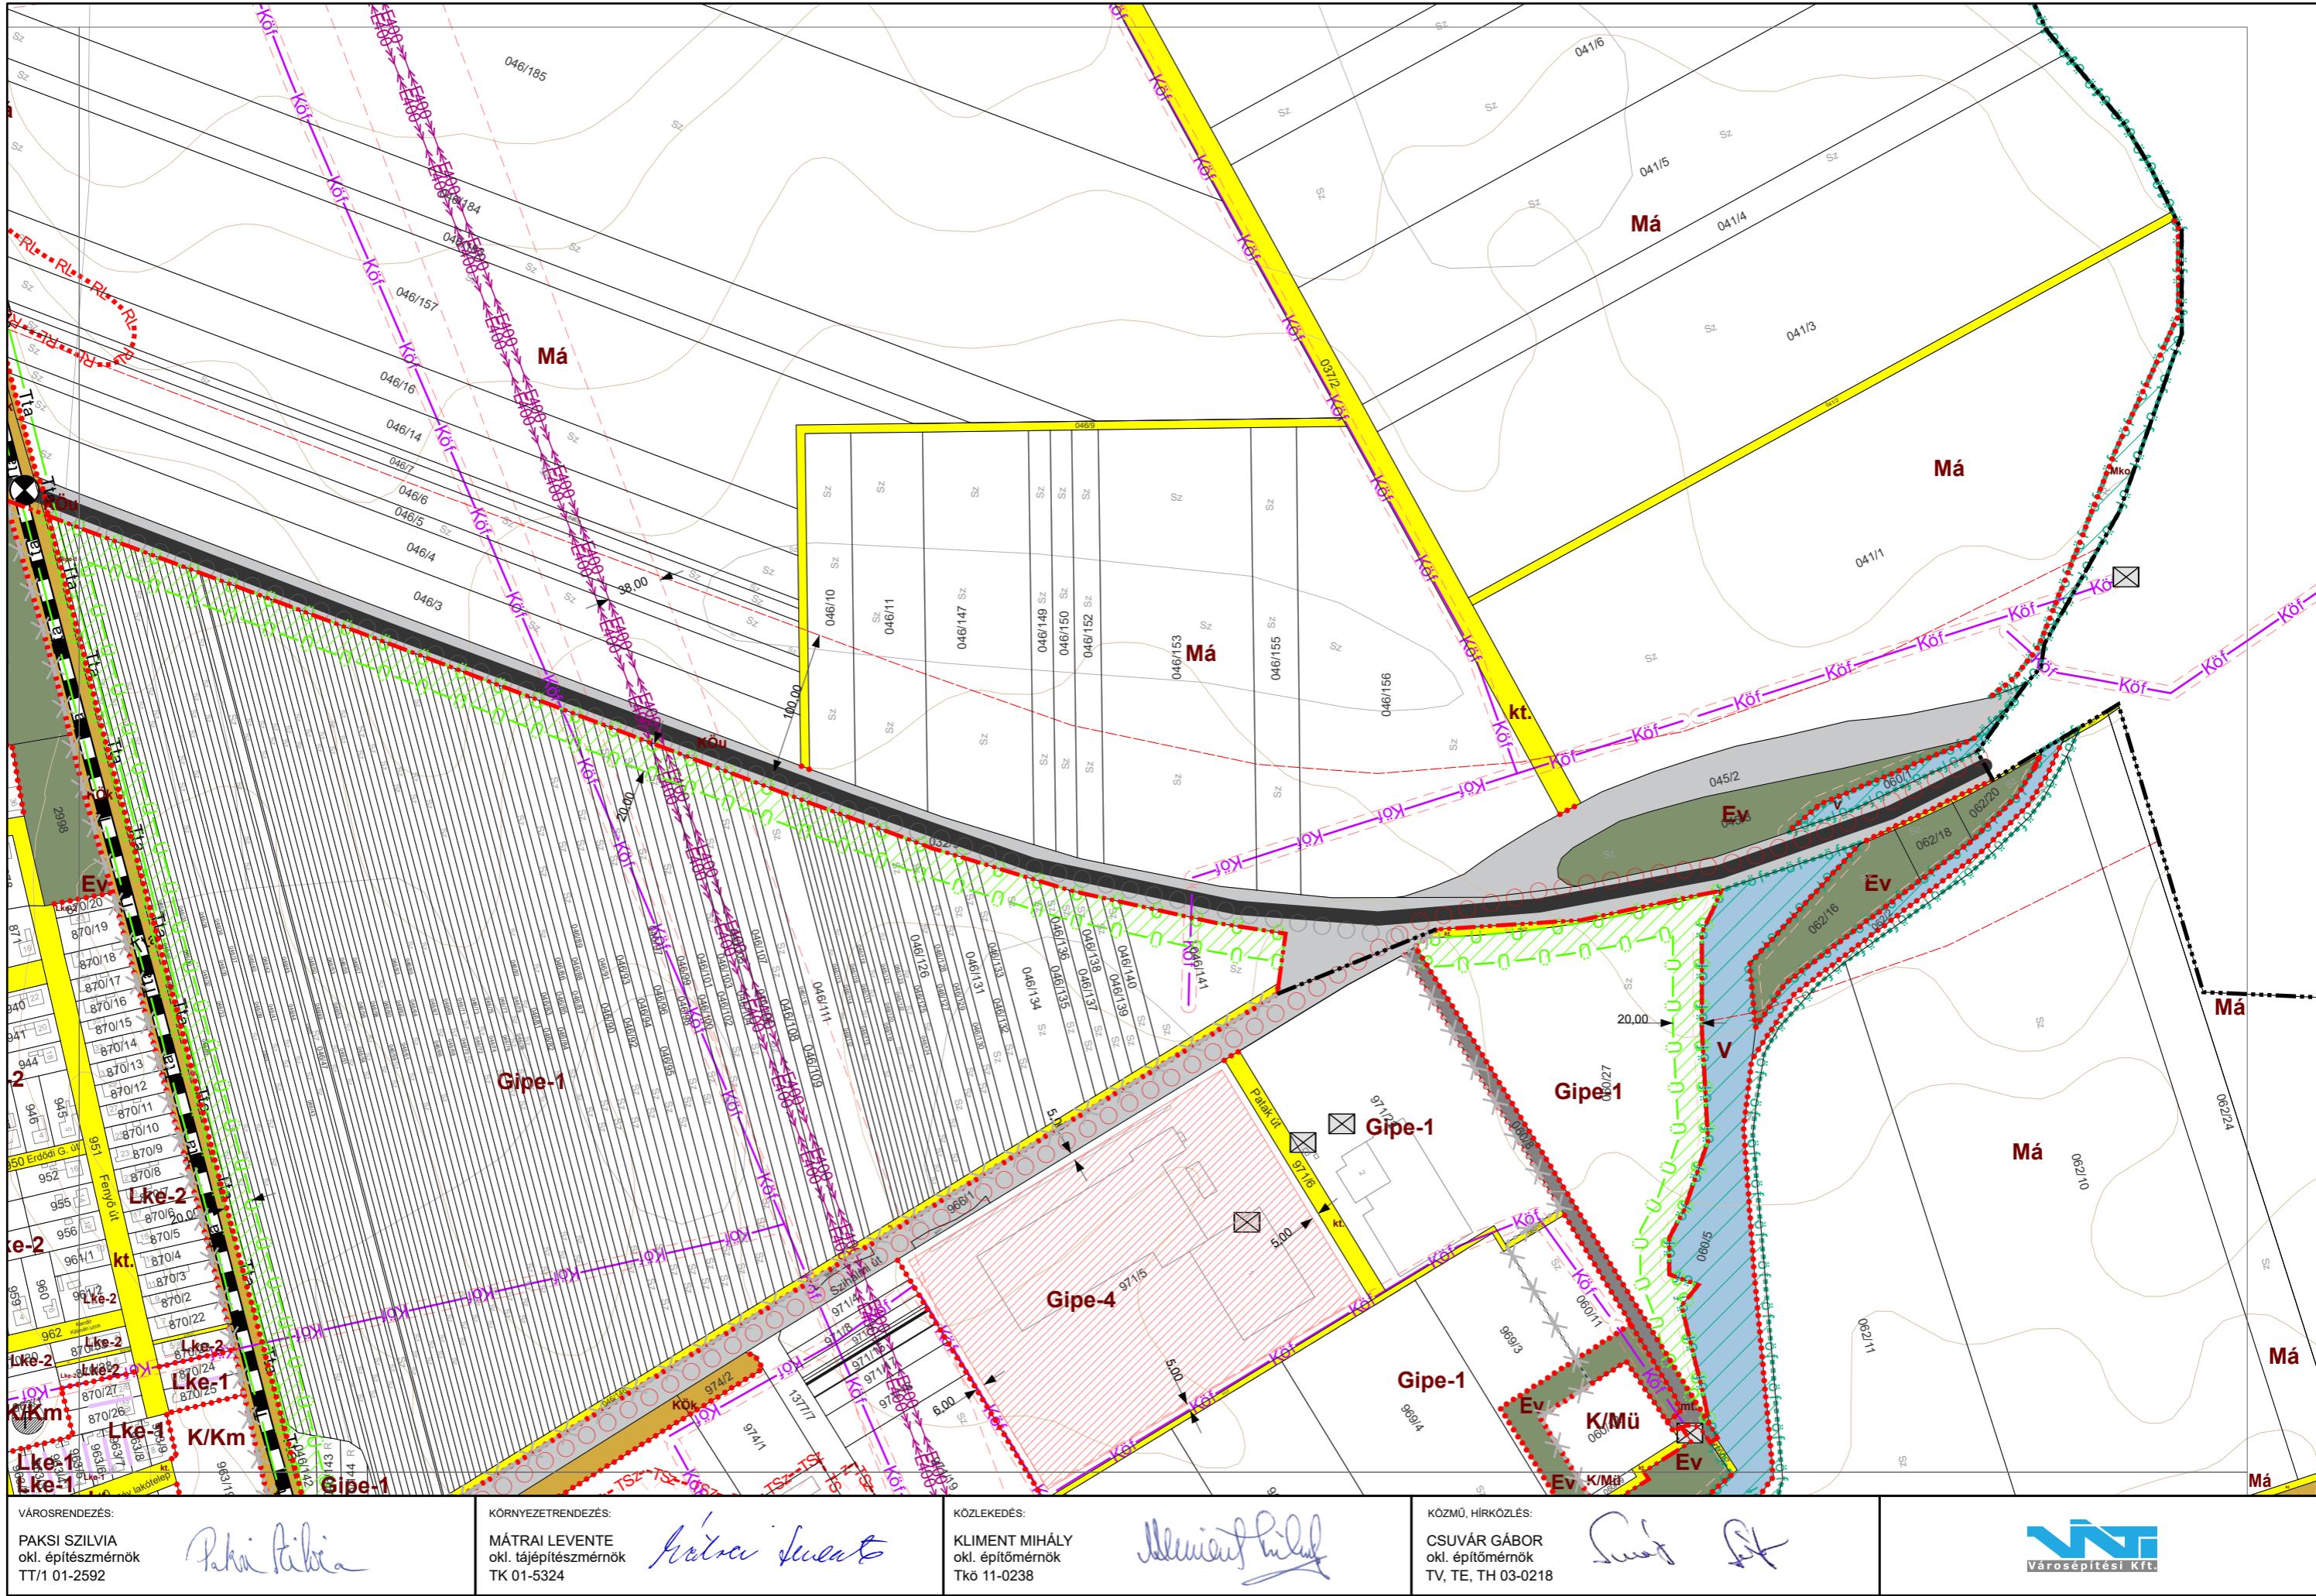

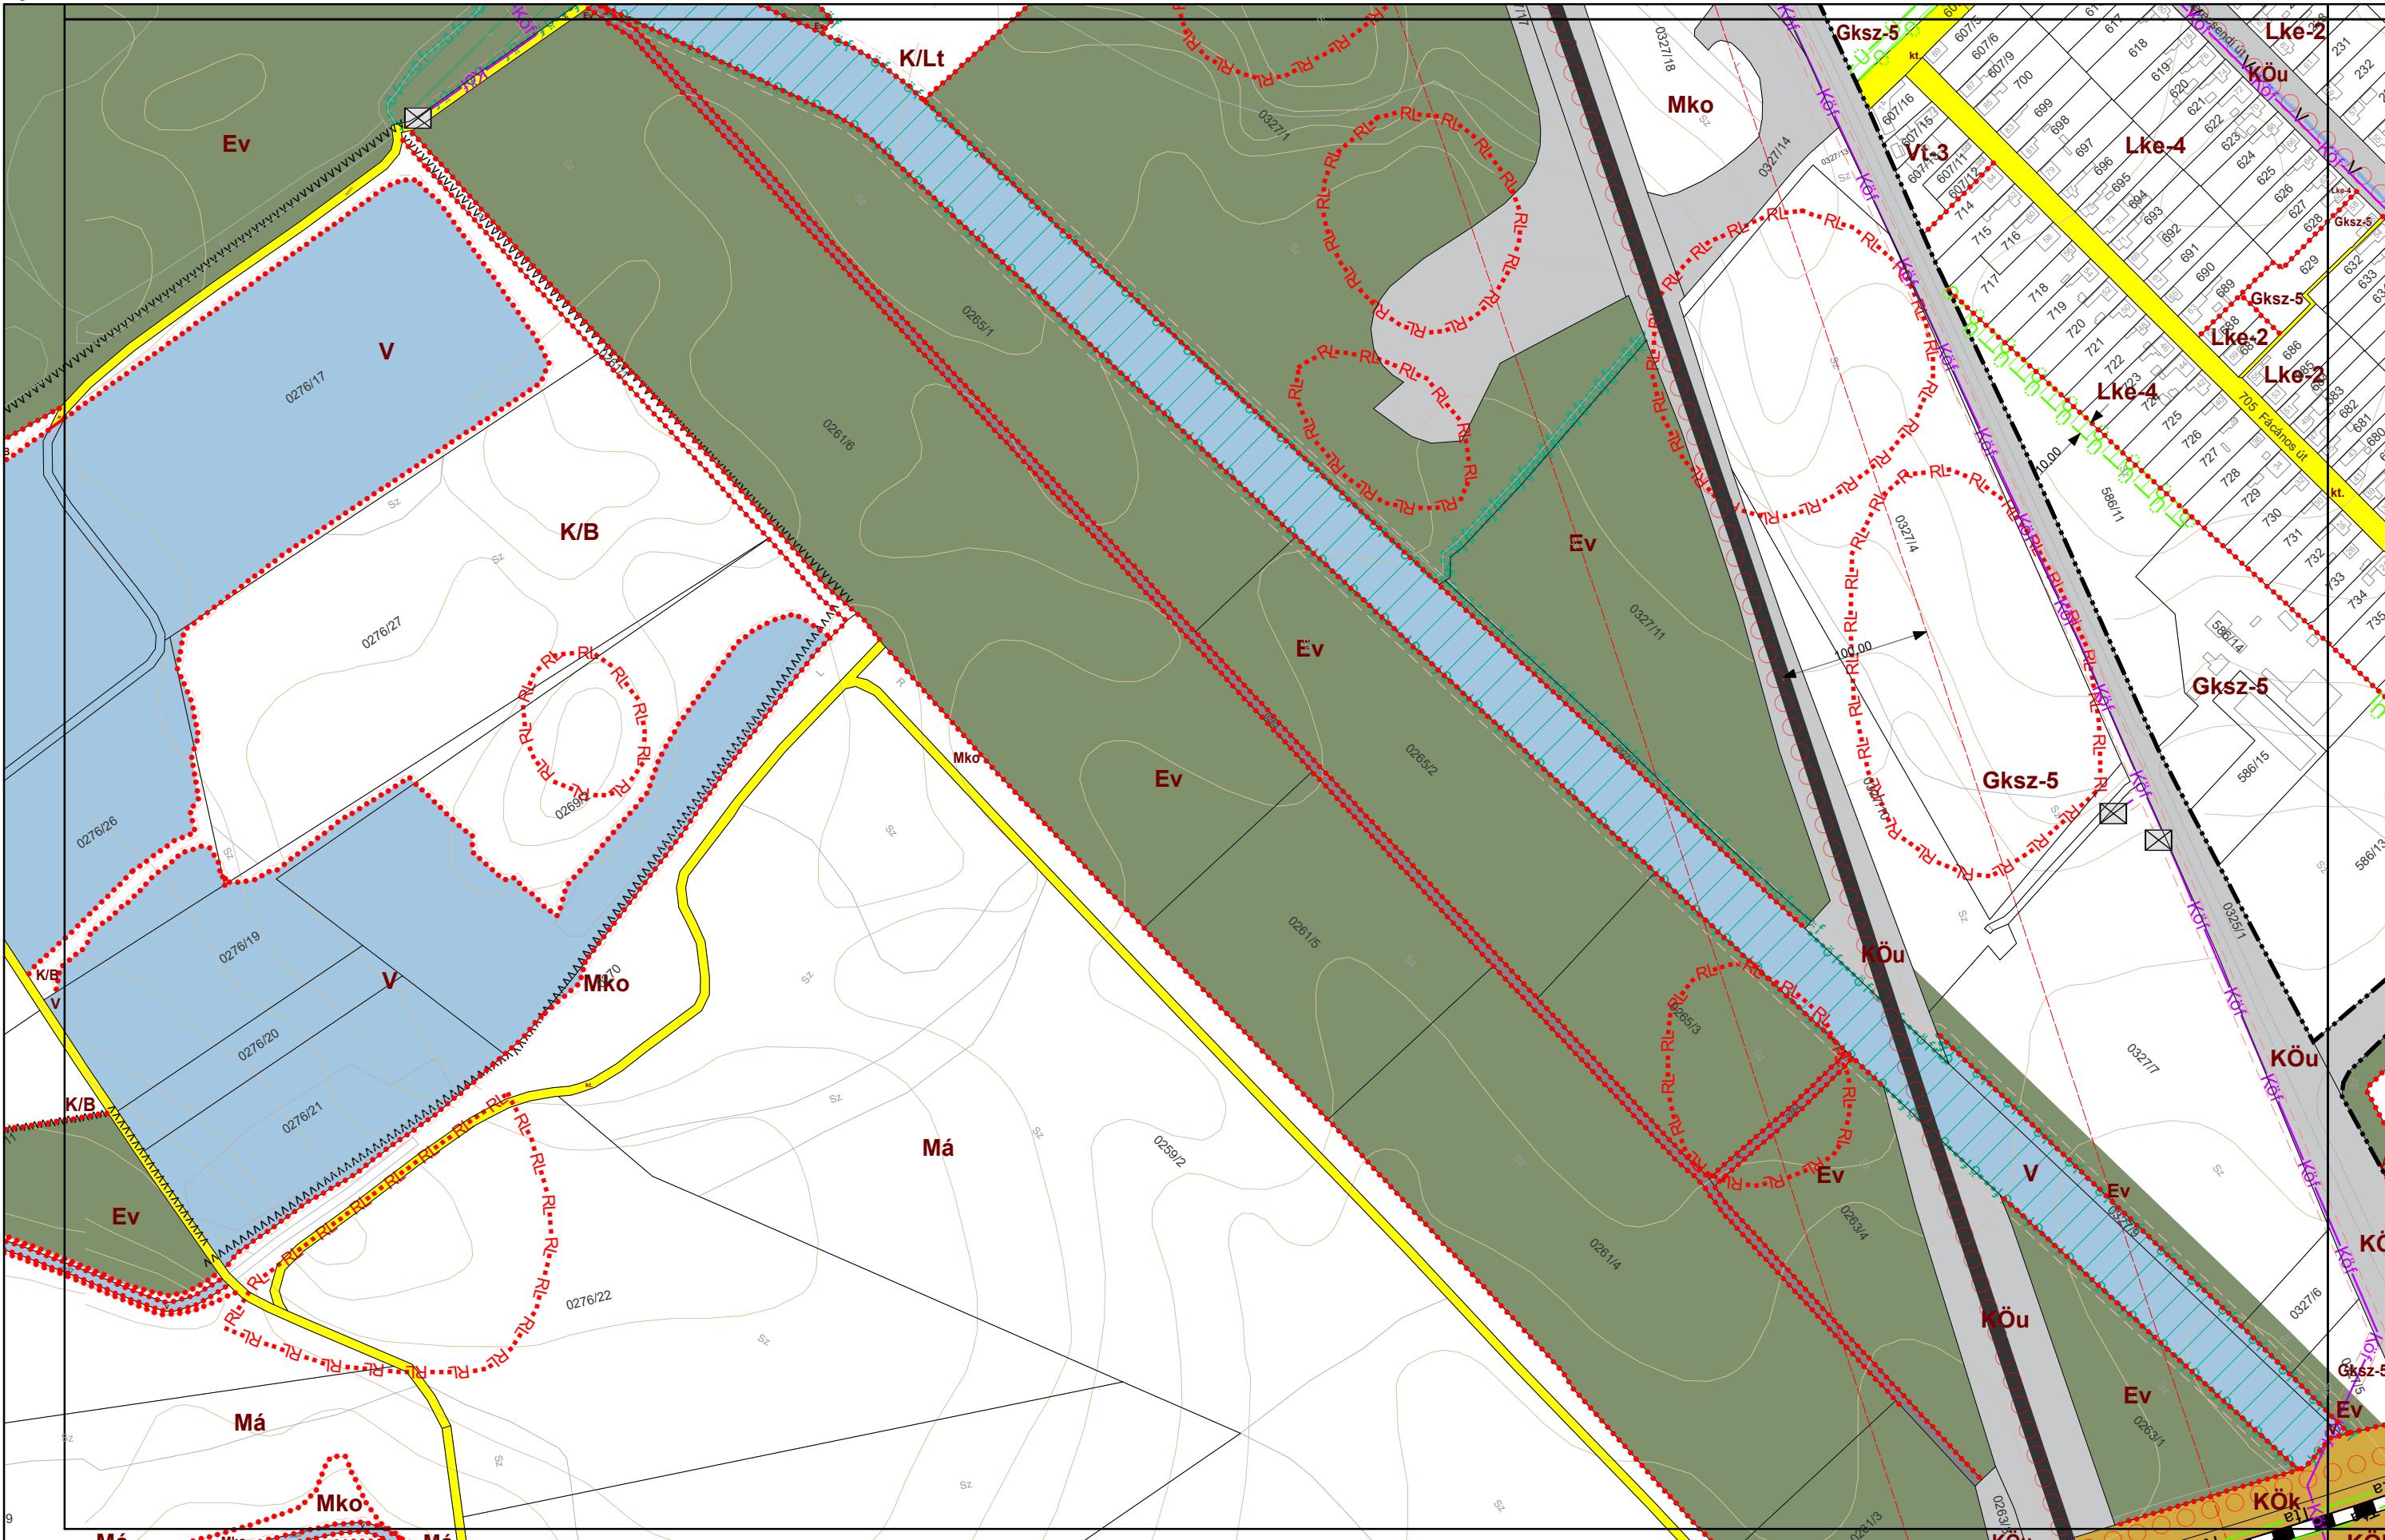

VÁROSRENDEZÉS:
PAKSI SZILVIA
okl. építészmérnök
TT/1 01-2592

Paksi Tibia

KÖRNYEZETRENDEZÉS:
MÁTRAI LEVENTE
okl. tájépítészmérnök
TK 01-5324

Mátrai Levente

KÖZLEKEDÉS:
KLIMENT MIHÁLY
okl. építőmérnök
Tkö 11-0238

Mihály Kliment

KÖZMŰ, HÍRKÖLÉS:
CSUVÁR GÁBOR
okl. építőmérnök
TV, TE, TH 03-0218

Gábor Csuvár

VNT
Városépítési Kft.




Készült az állami alapadatok felhasználásával

FÜZESABONY VÁROS BELTERÜLETI SZABÁLYOZÁSI TERVE M=1:4000

4. melléklet a 13/2022. (XII. 16.) önkormányzati rendelethez

B
D E
G

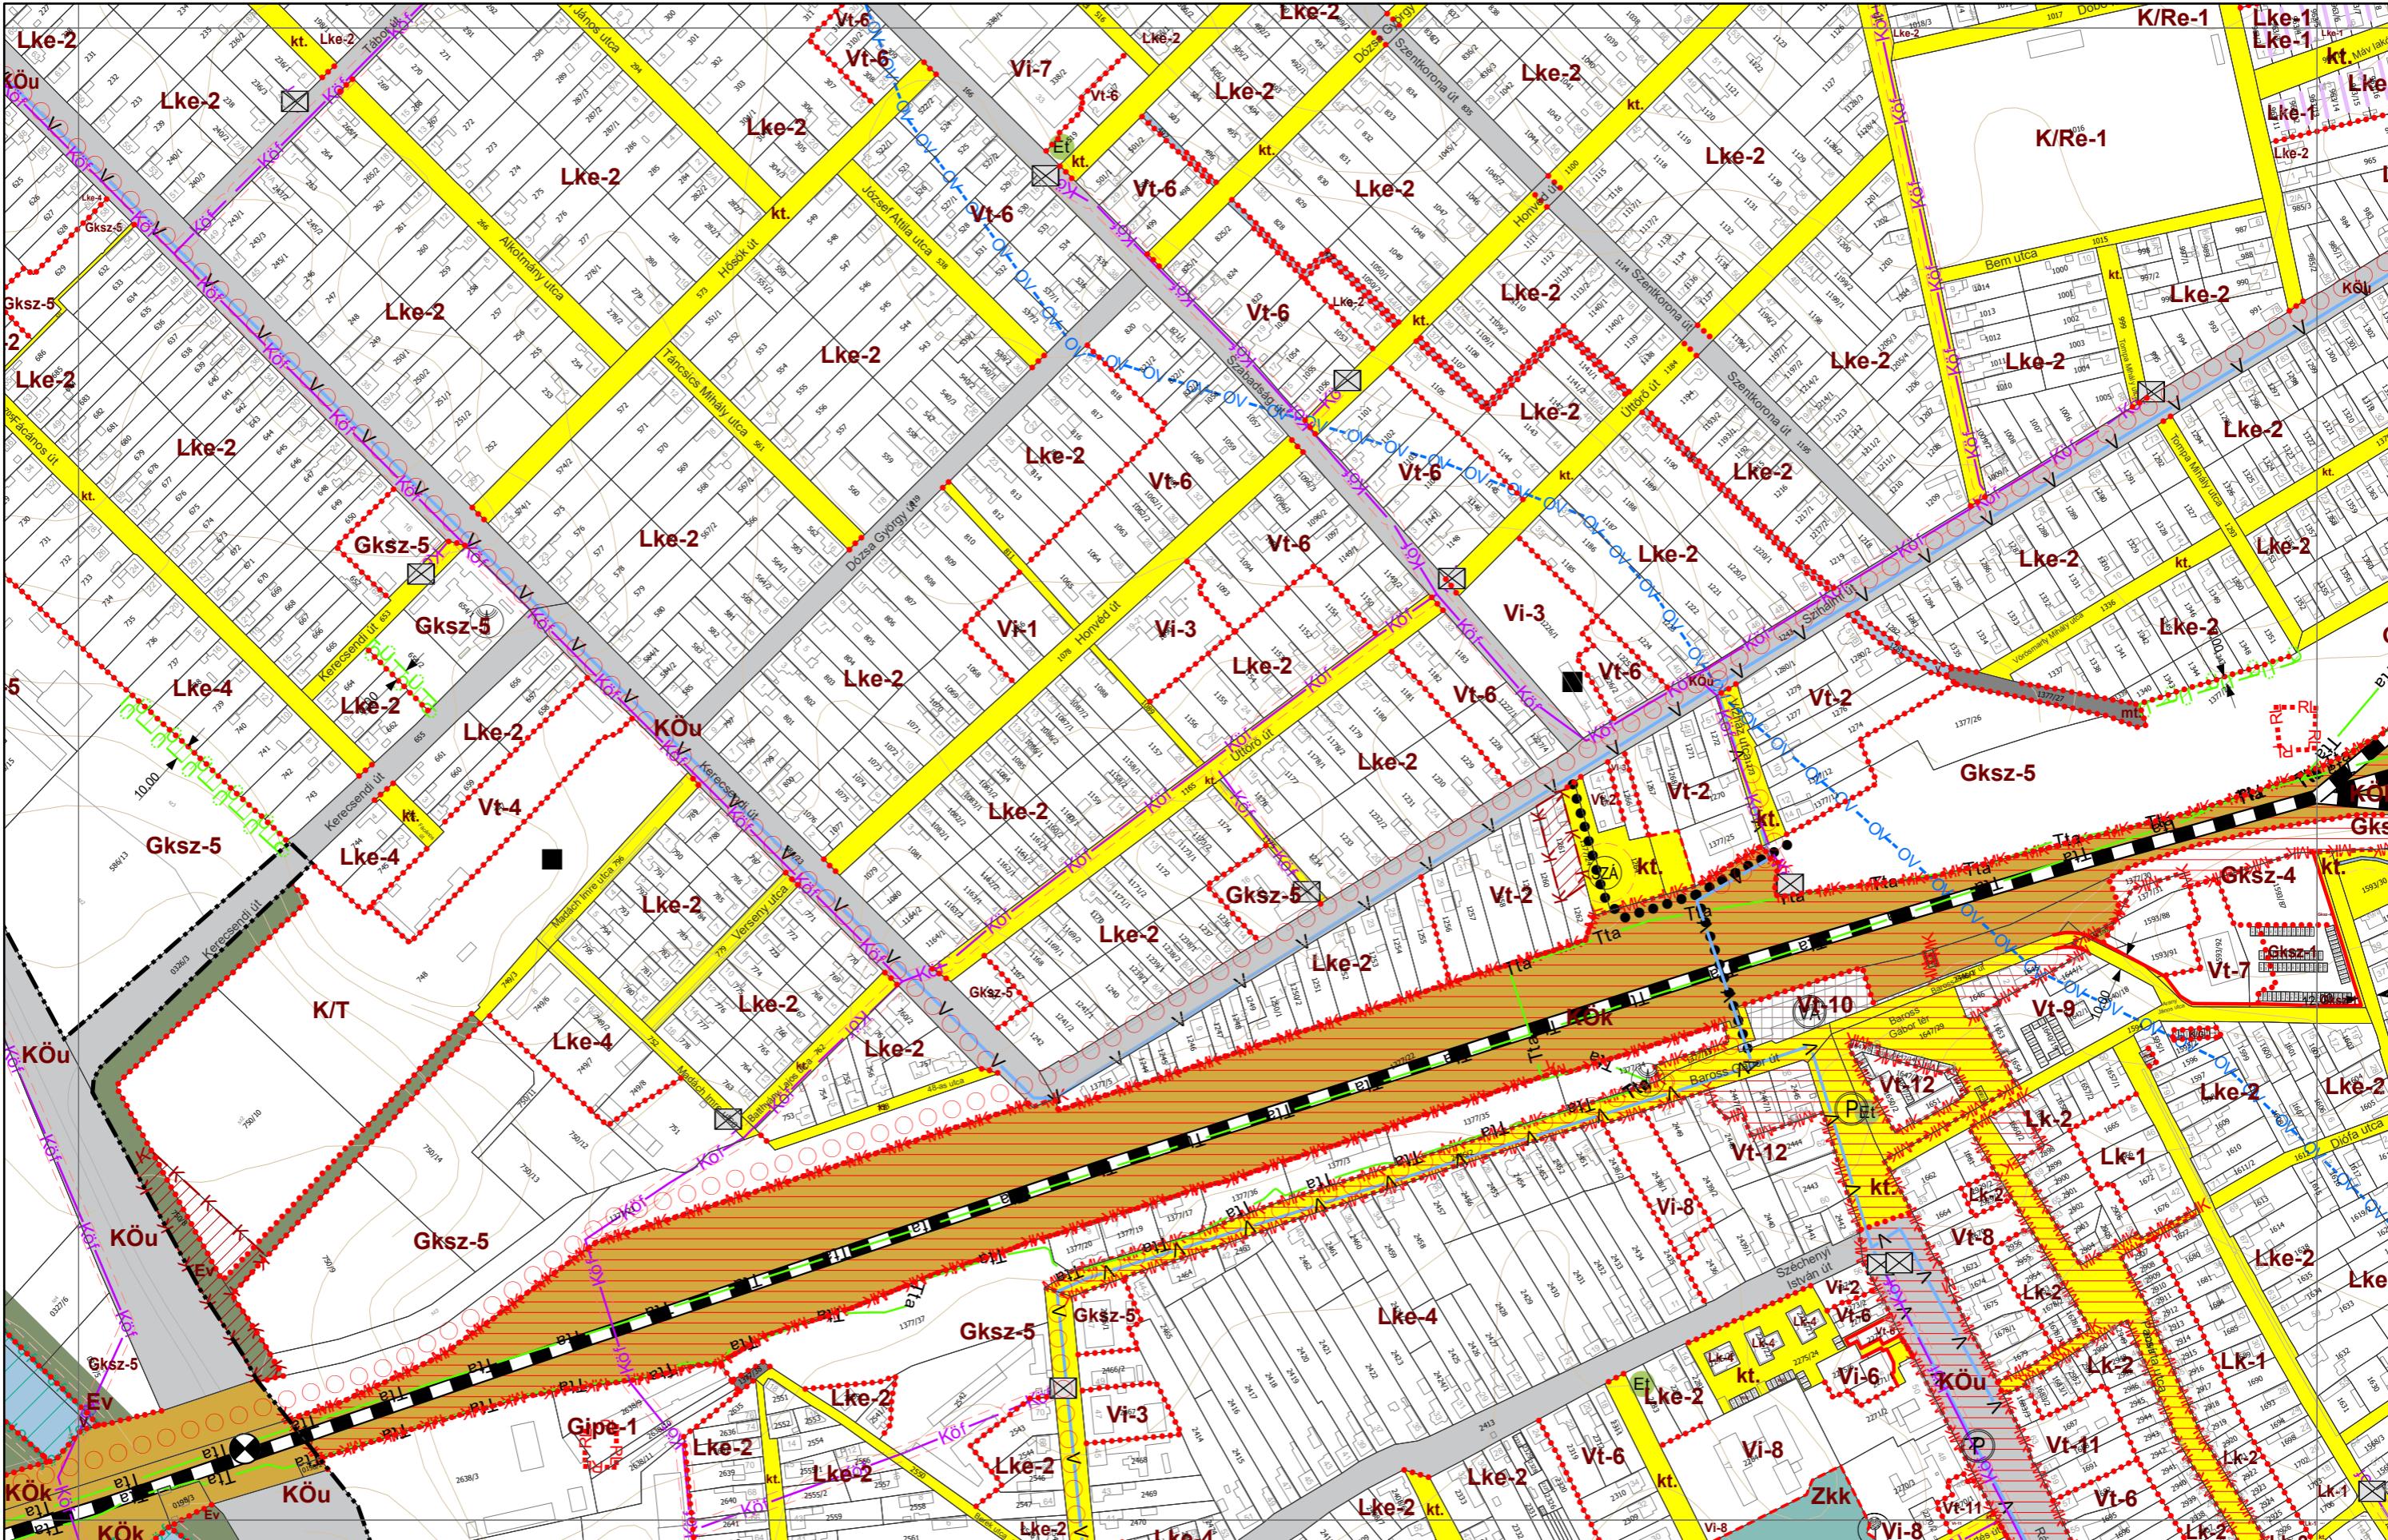

VÁROSRENDEZÉS:
PAKSI SZILVIA
okl. építészmérnök
TT/1 01-2592

Paksi Tibor

KÖRNYEZETRENDEZÉS:
MÁTRAI LEVENTE
okl. tájépítészmérnök
TK 01-5324

Mátrai Levente

KÖZLEKEDÉS:
KLIMENT MIHÁLY
okl. építőmérnök
Tkö 11-0238

Mihály Kliment

KÖZMŰ, HÍRKÖZLÉS:
CSUVÁR GÁBOR
okl. építőmérnök
TV, TE, TH 03-0218

Gábor Csuvár

Városépítési Kft.




Készült az állami alapadatok felhasználásával

FÜZESABONY VÁROS BELTERÜLETI SZABÁLYOZÁSI TERVE M=1:4000

4. melléklet a 13/2022. (XII. 16.) önkormányzati rendelethez

C
E
F
H

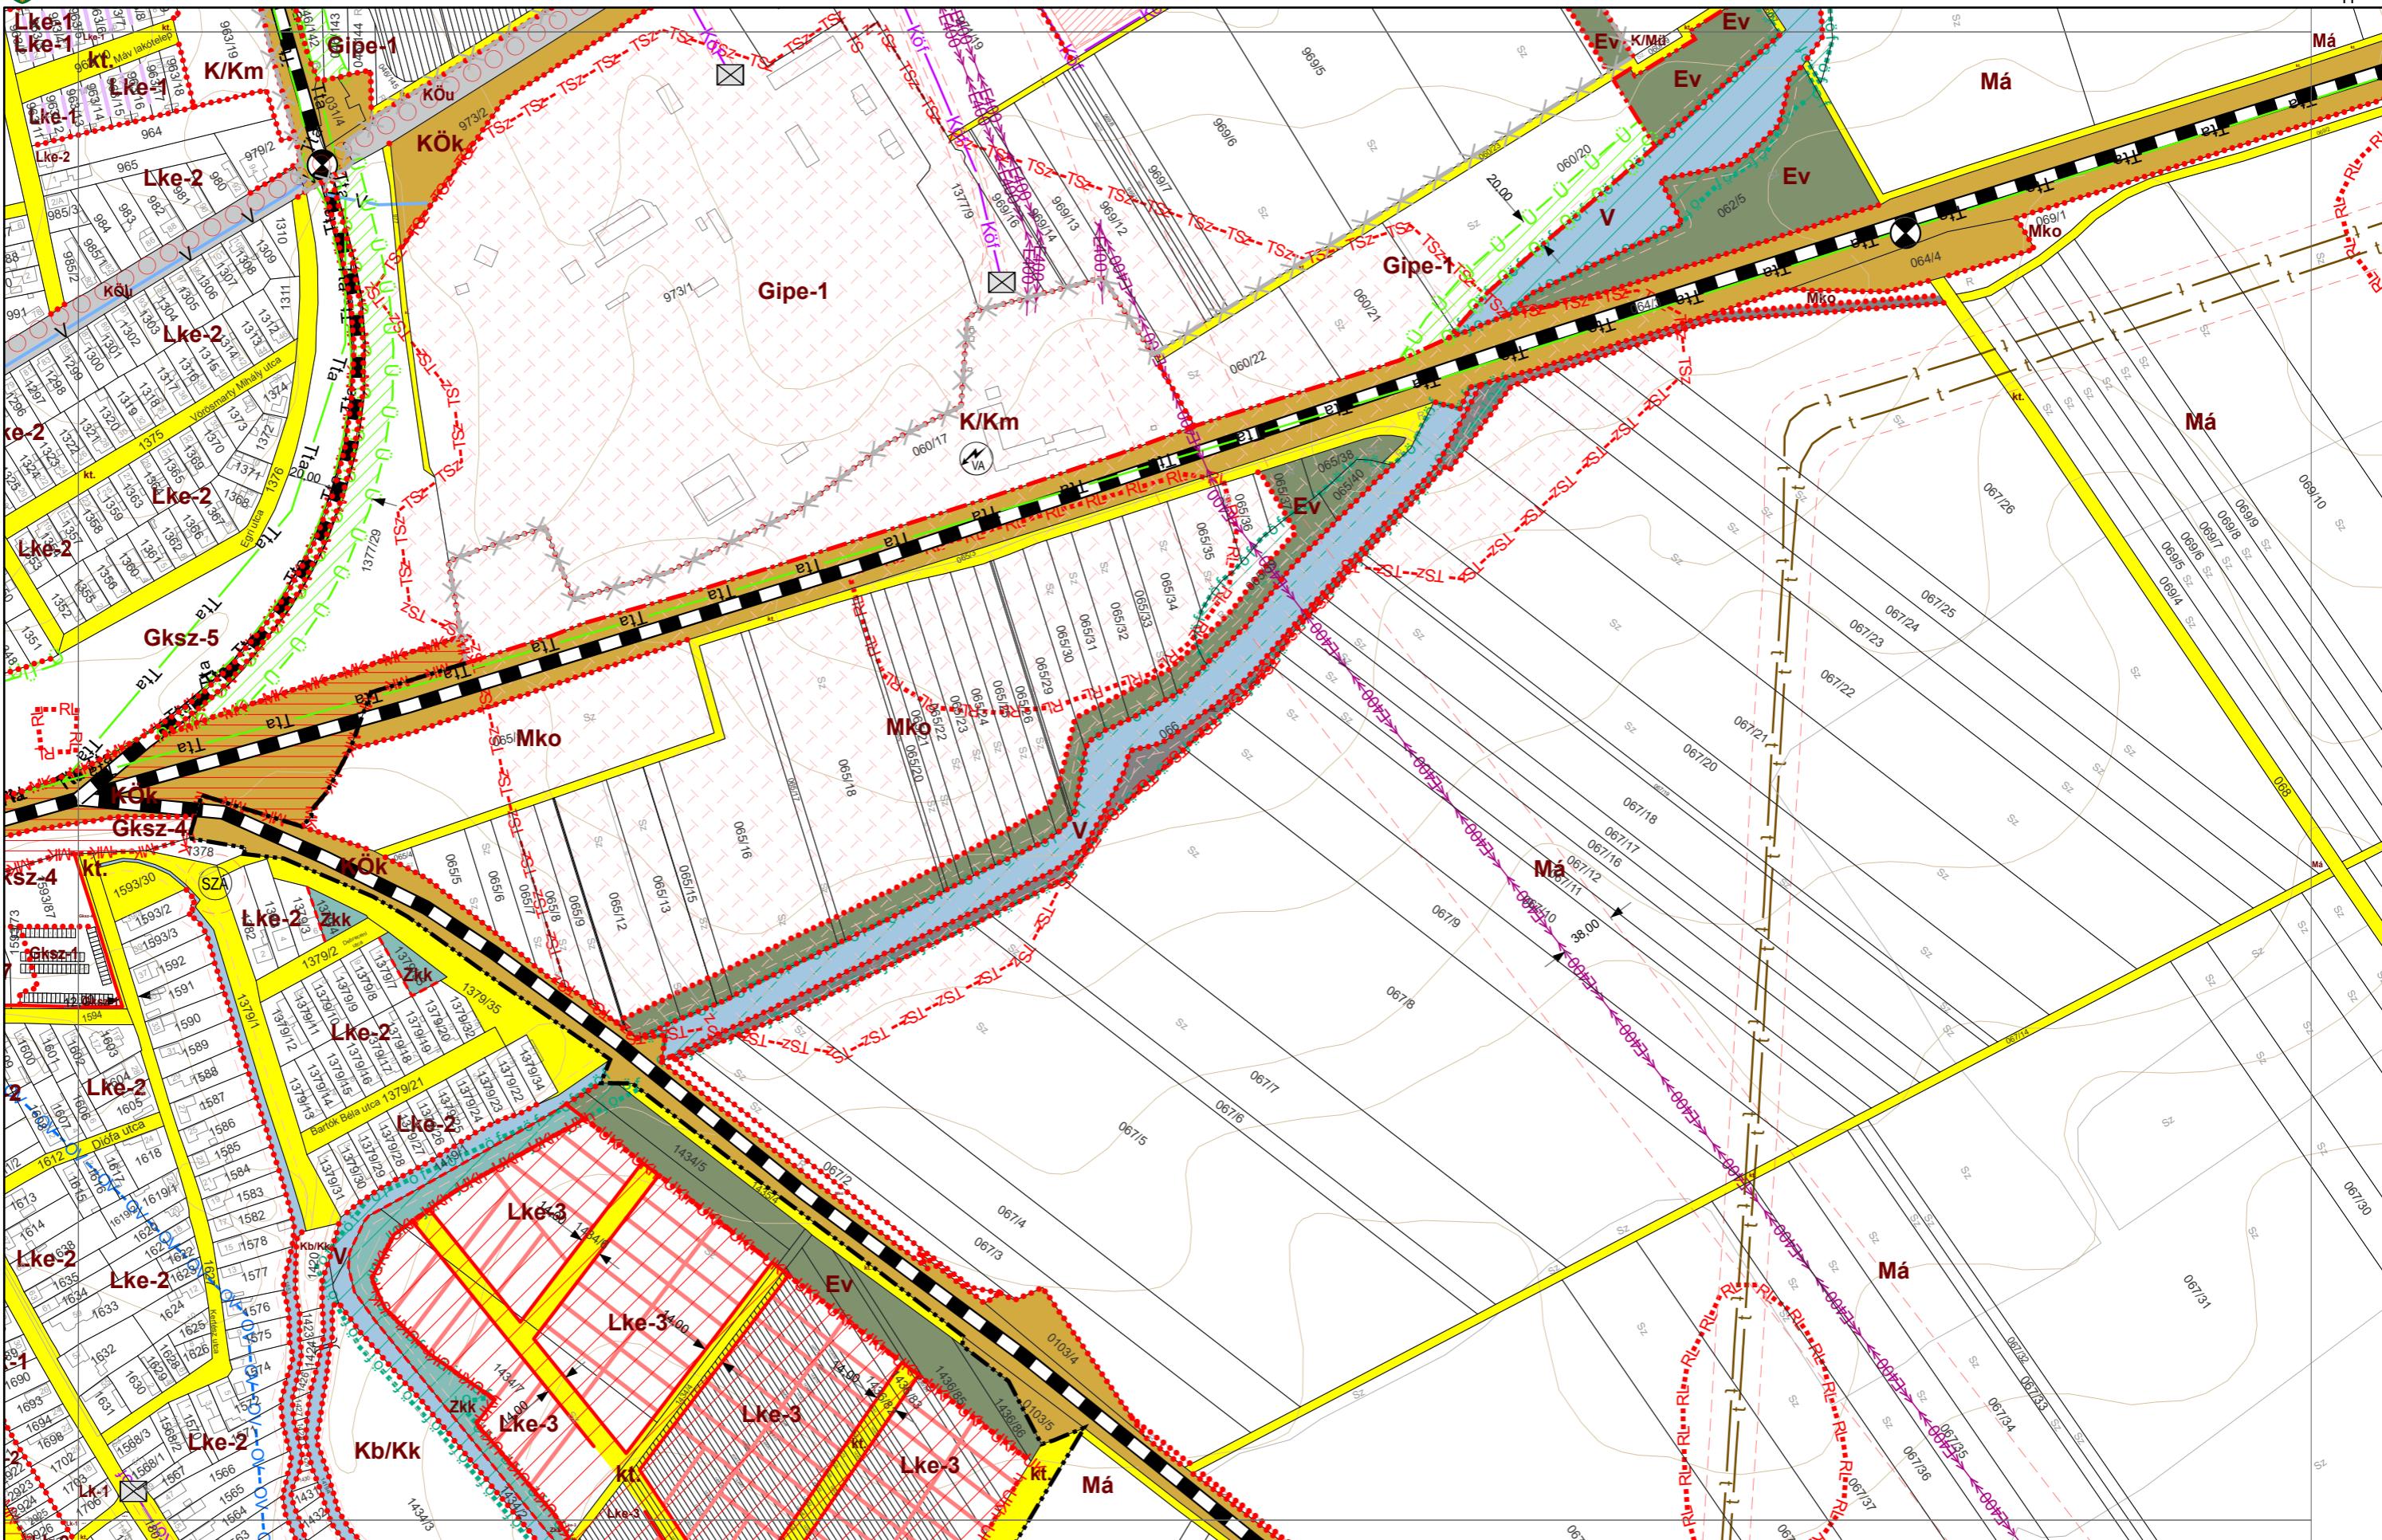

VÁROSRENDEZÉS:
PAKSI SZILVIA
okl. építészmérnök
TT/1 01-2592

Pakai Tibia

KÖRNYEZETRENDEZÉS:
MÁTRAI LEVENTE
okl. tájépítészmérnök
TK 01-5324

Mátrai Levente

KÖZLEKEDÉS:
KLIMENT MIHÁLY
okl. építőmérnök
Tkö 11-0238

Mátrai Levente

KÖZMŰ, HÍRKÖLZÉS:
CSUVÁR GÁBOR
okl. építőmérnök
TV, TE, TH 03-0218


Csuvár Gábor

Városépítési Kft.

FÜZESABONY VÁROS BELTERÜLETI SZABÁLYOZÁSI TERVE M=1:4000

4. melléklet a 13/2022. (XII. 16.) önkormányzati rendelethez

E
G

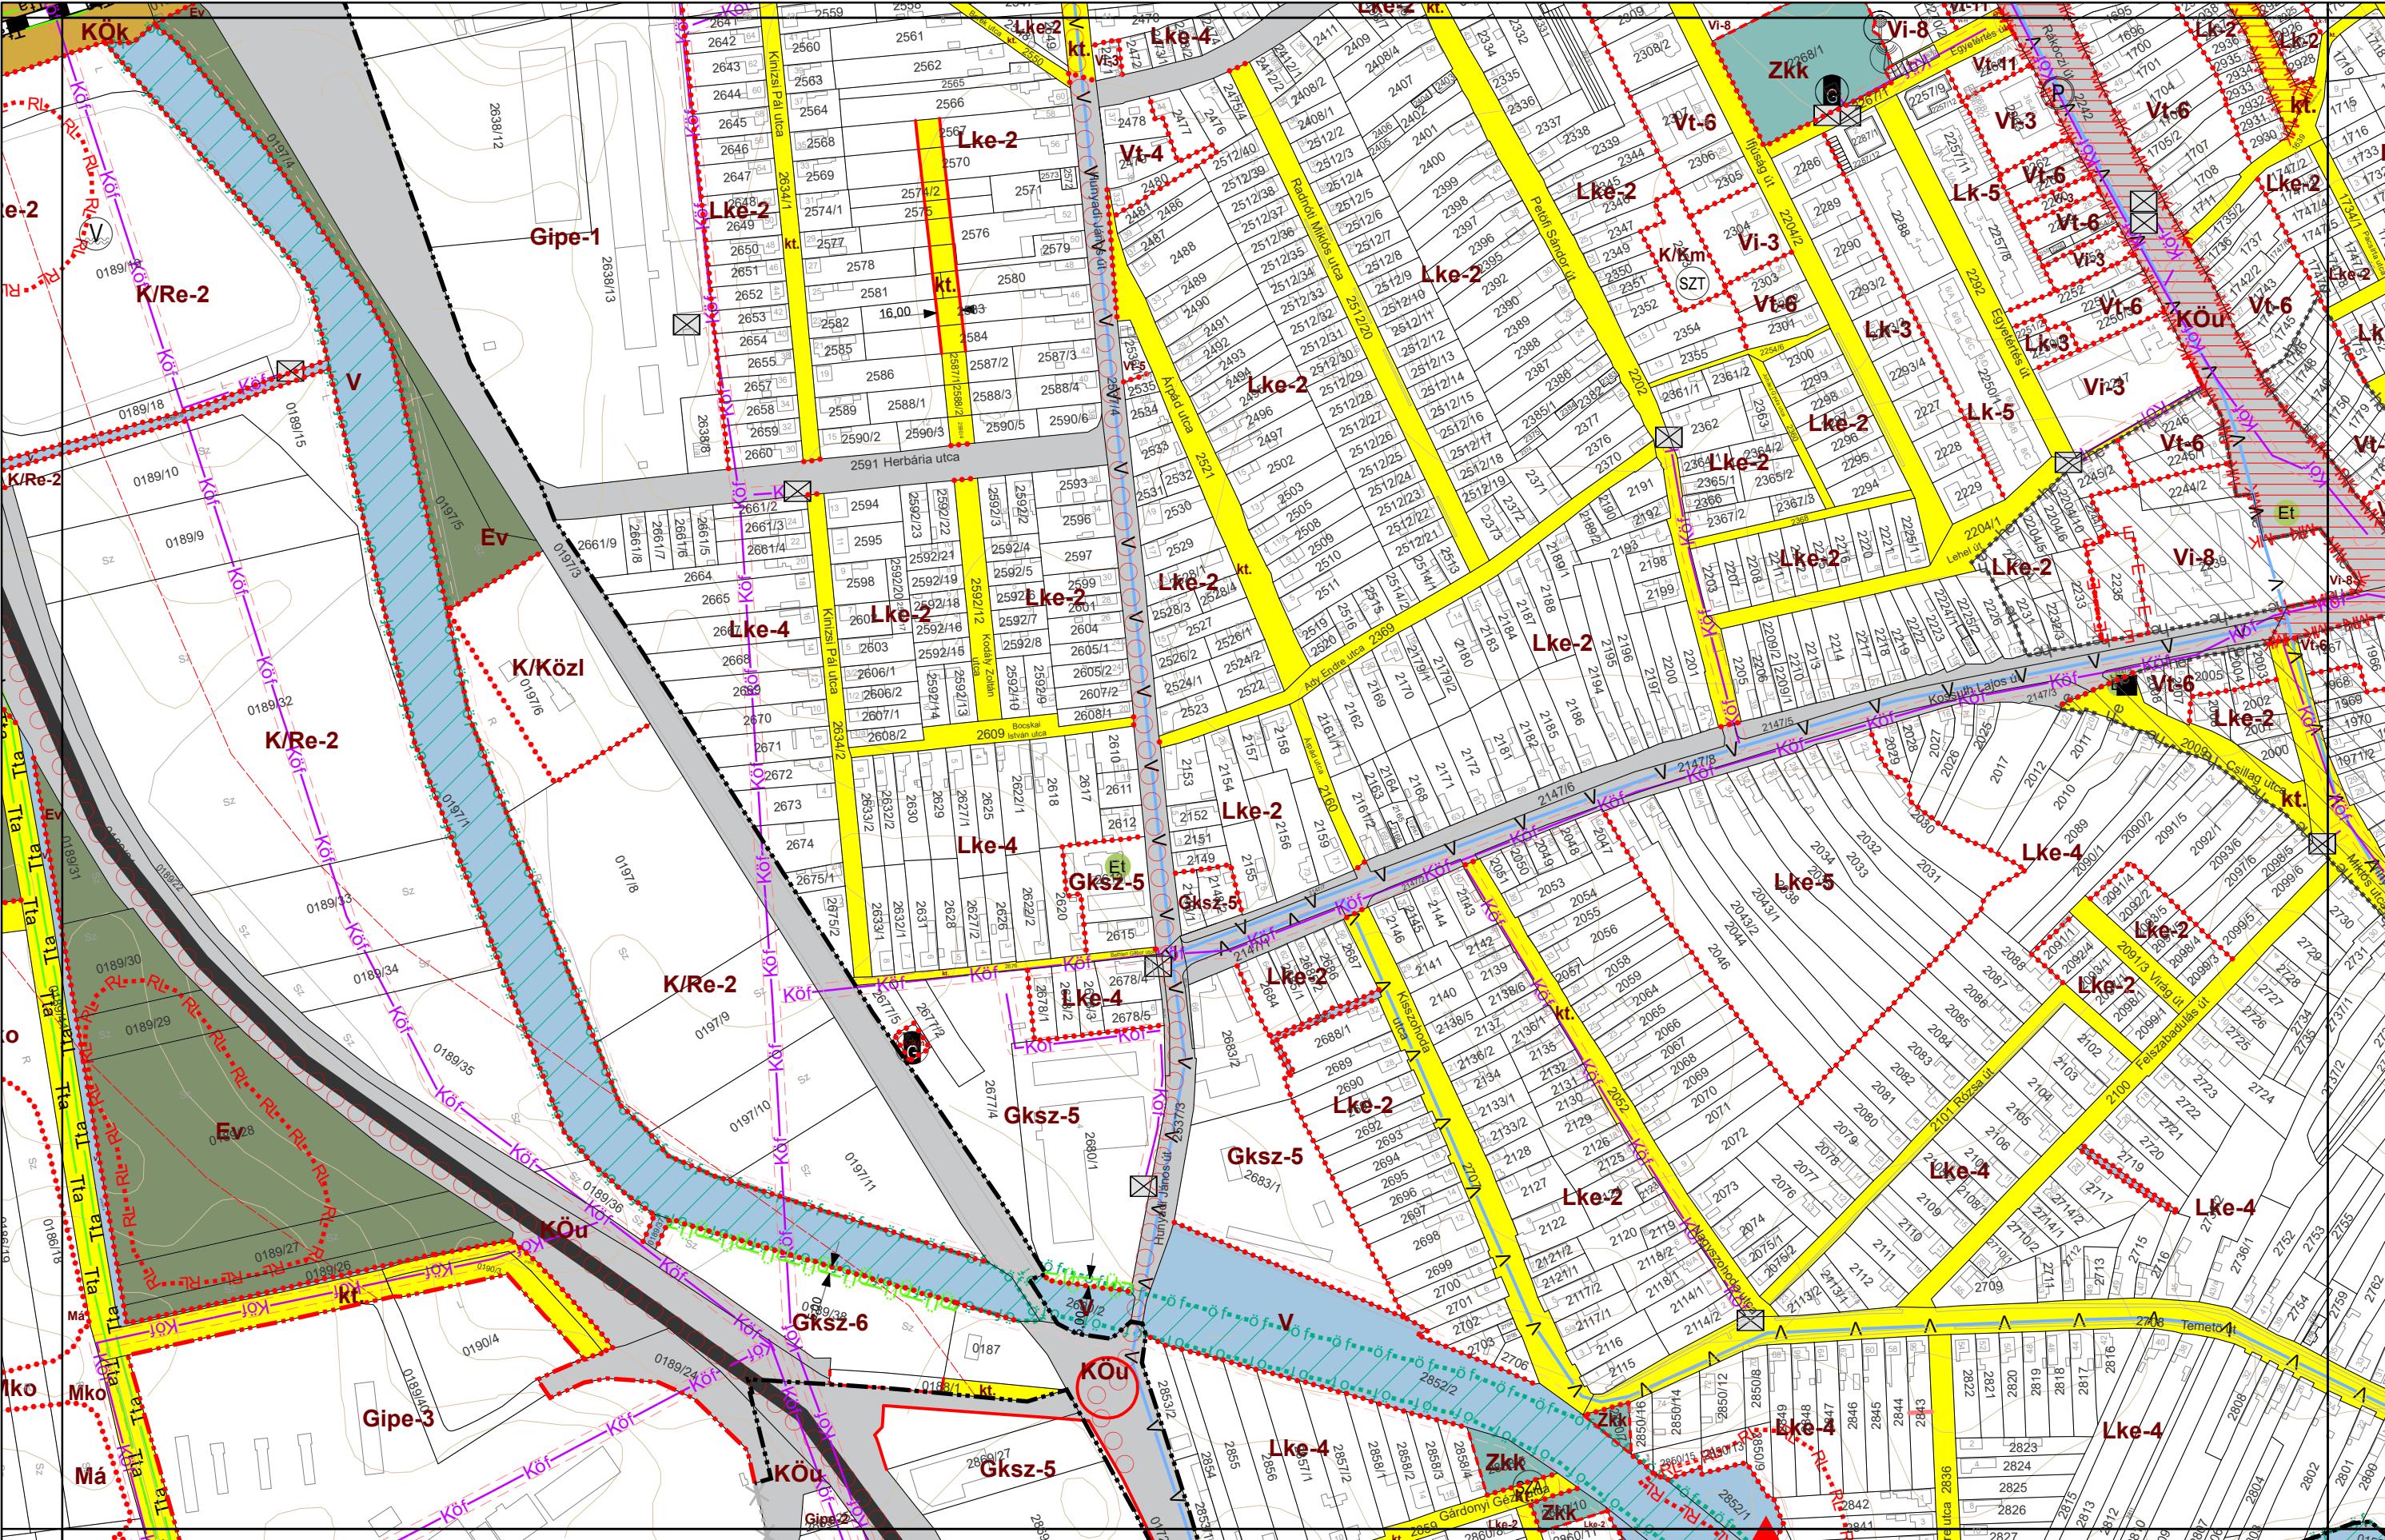

VÁROSRENDEZÉS:
PAKSI SZILVIA
okl. építész mérnök
TT/1 01-2592

Pakki Tibia

KÖRNYEZETRENDELÉS
MÁTRAI LEVELE
okl. tájépítészmérnök
TK 01-5324

Hector Siles

KÖZLEKEDÉS:
KLIMENT M.
okl. építőmér.
Tkö 11-0238

Maurice Miller

KÖZMŰ, HÍRKÖZLÉS:
CSUVÁR GÁBOR
okl. építőmérnök
TV, TE, TH 03-021

Seufz *PK*




Városépítési Kft.



FÜZESABONY VÁROS BELTERÜLETI SZABÁLYOZÁSI TERVE M=1:4000

F
H
K

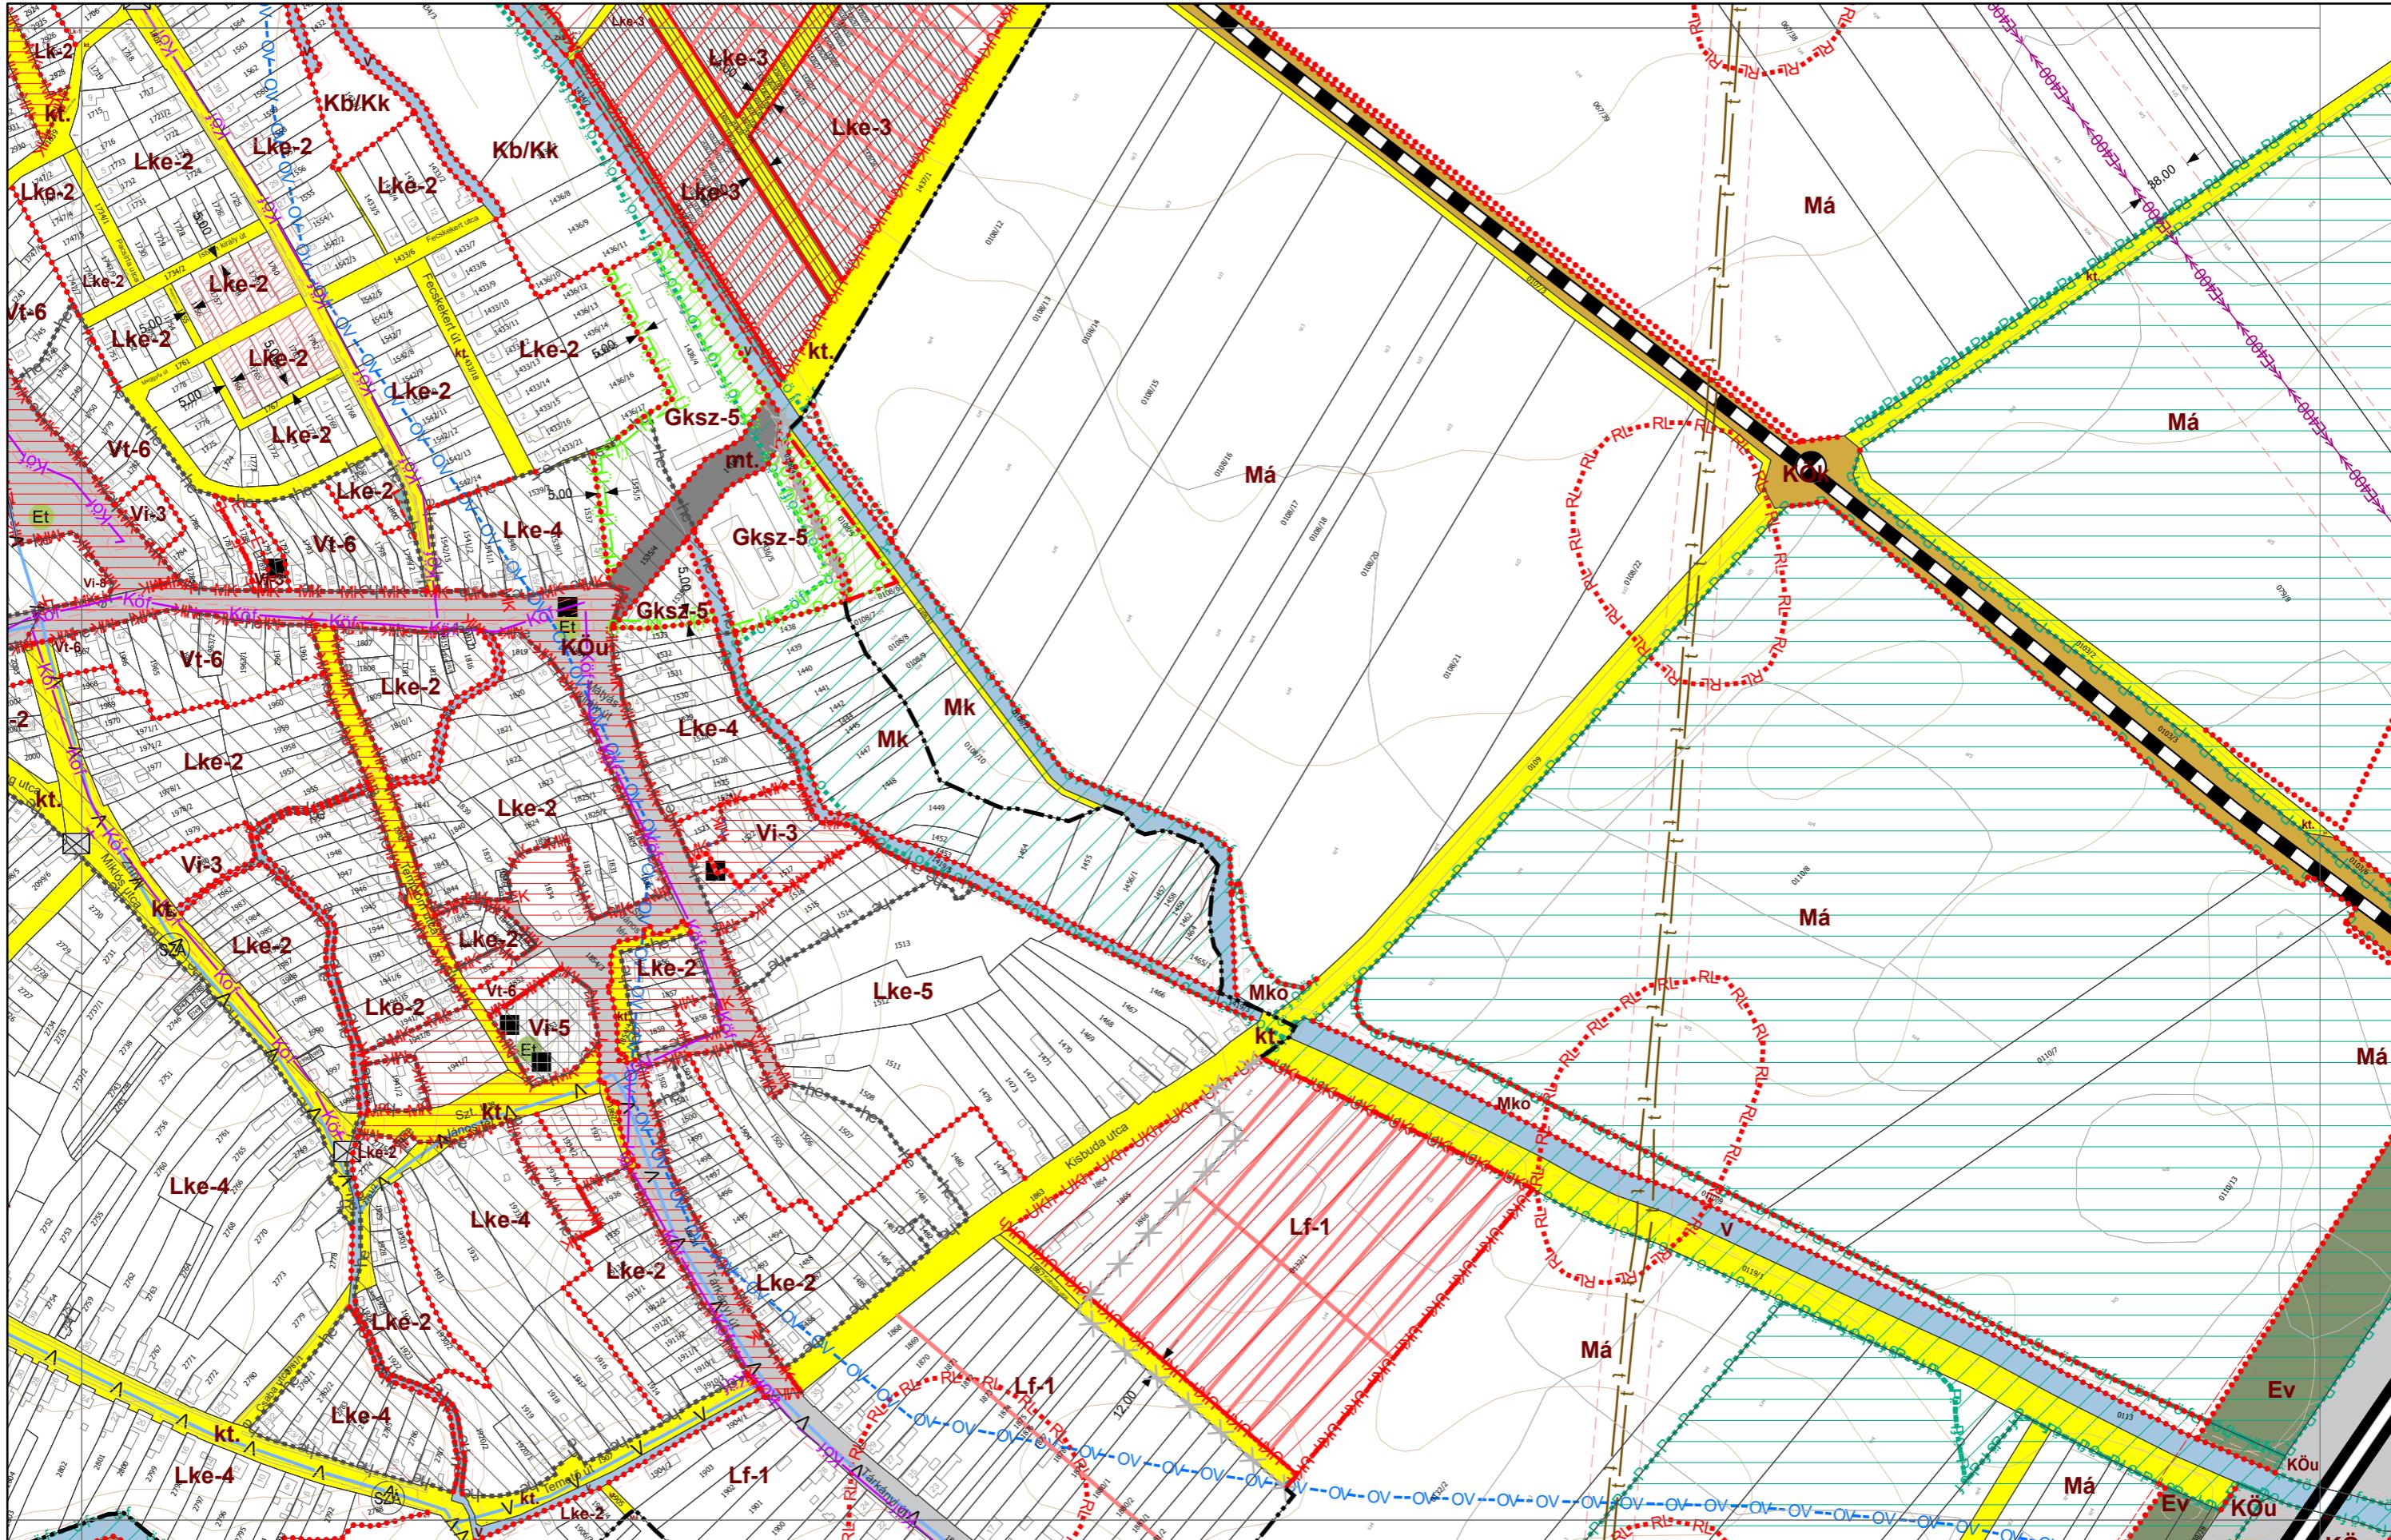

VÁROSRENDEZÉS:
PAKSI SZILVIA
okl. építészmérnök
TT/1 01-2592

Pakhi Tibia

KÖRNYEZETRENDELÉS
MÁTRAI LEVÉL
okl. tájépítészmérnök
TK 01-5324

Patra Senate


KÖZLEKEDÉS:
KLIMENT MI
okl. építőmér
Tkö 11-0238

Melvin Miller

KÖZMŰ, HÍRKÖZLÉS:
CSUVÁR GÁBOR
okl. építőmérnök
TV, TE, TH 03-0218



Városépítési Kft.

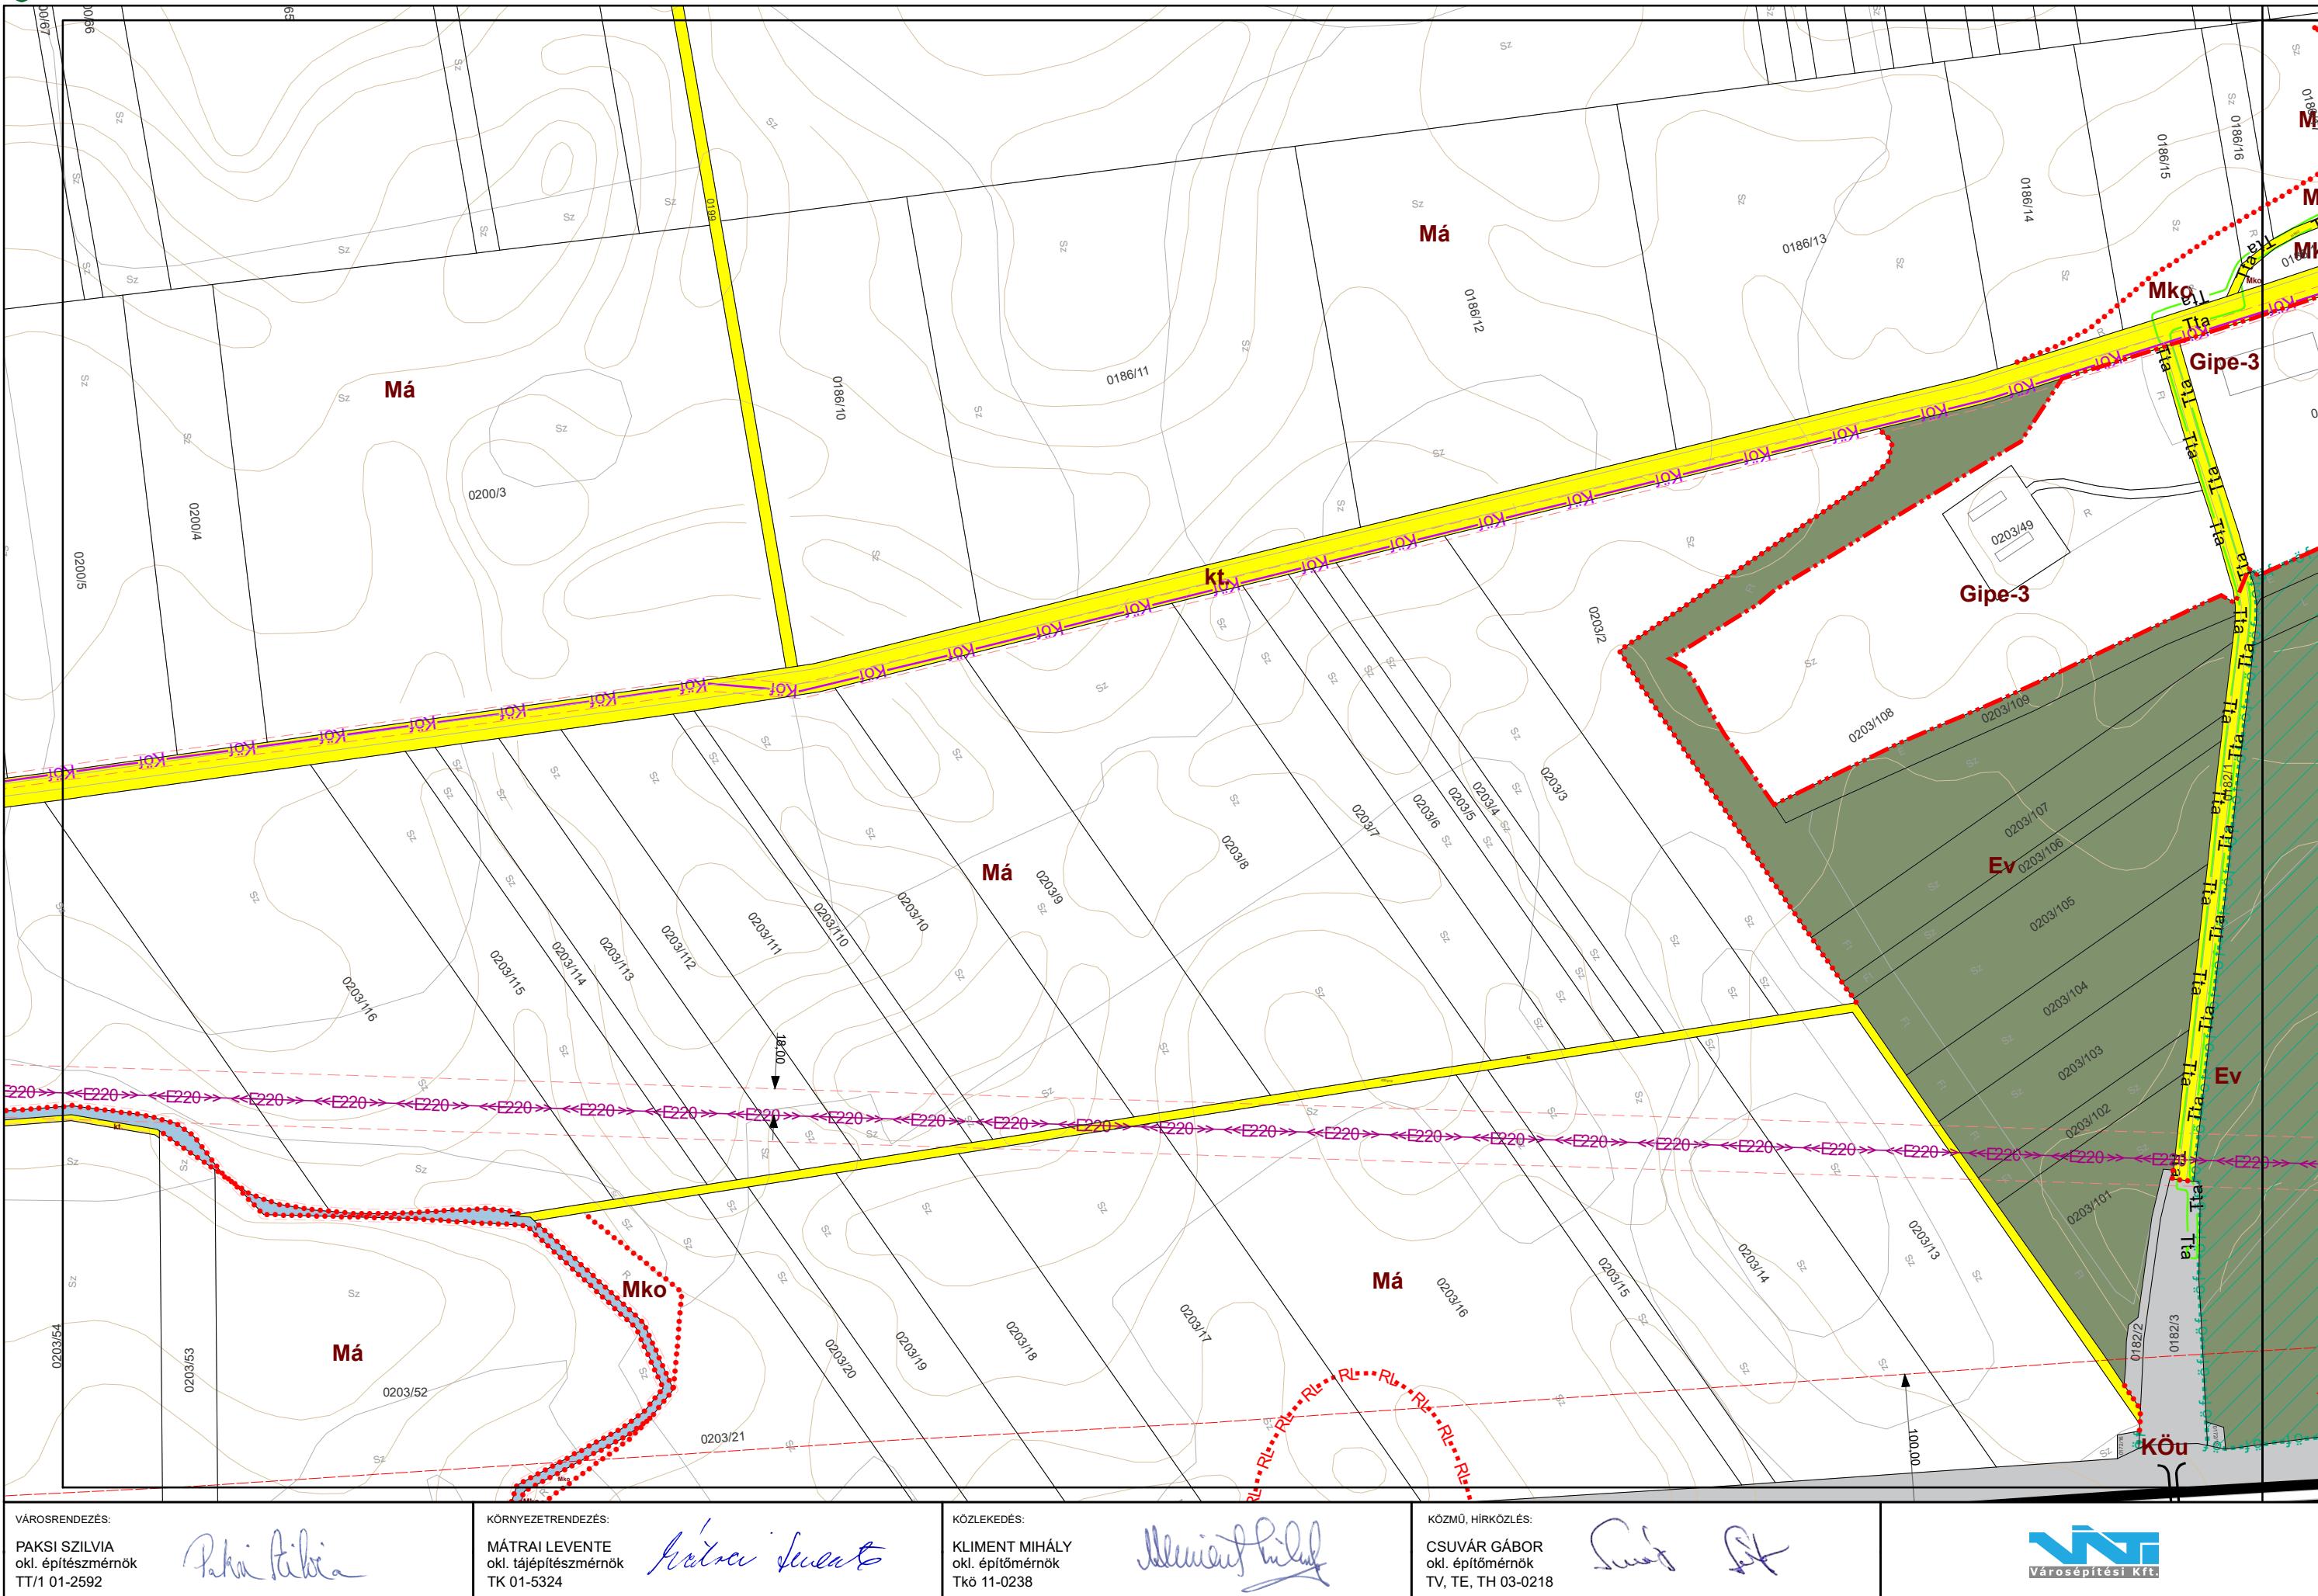




FÜZESABONY VÁROS BELTERÜLETI SZABÁLYOZÁSI TERVE M=1:4000

4. melléklet a 13/2022. (XII. 16.) önkormányzati rendelethez

G J K
I L

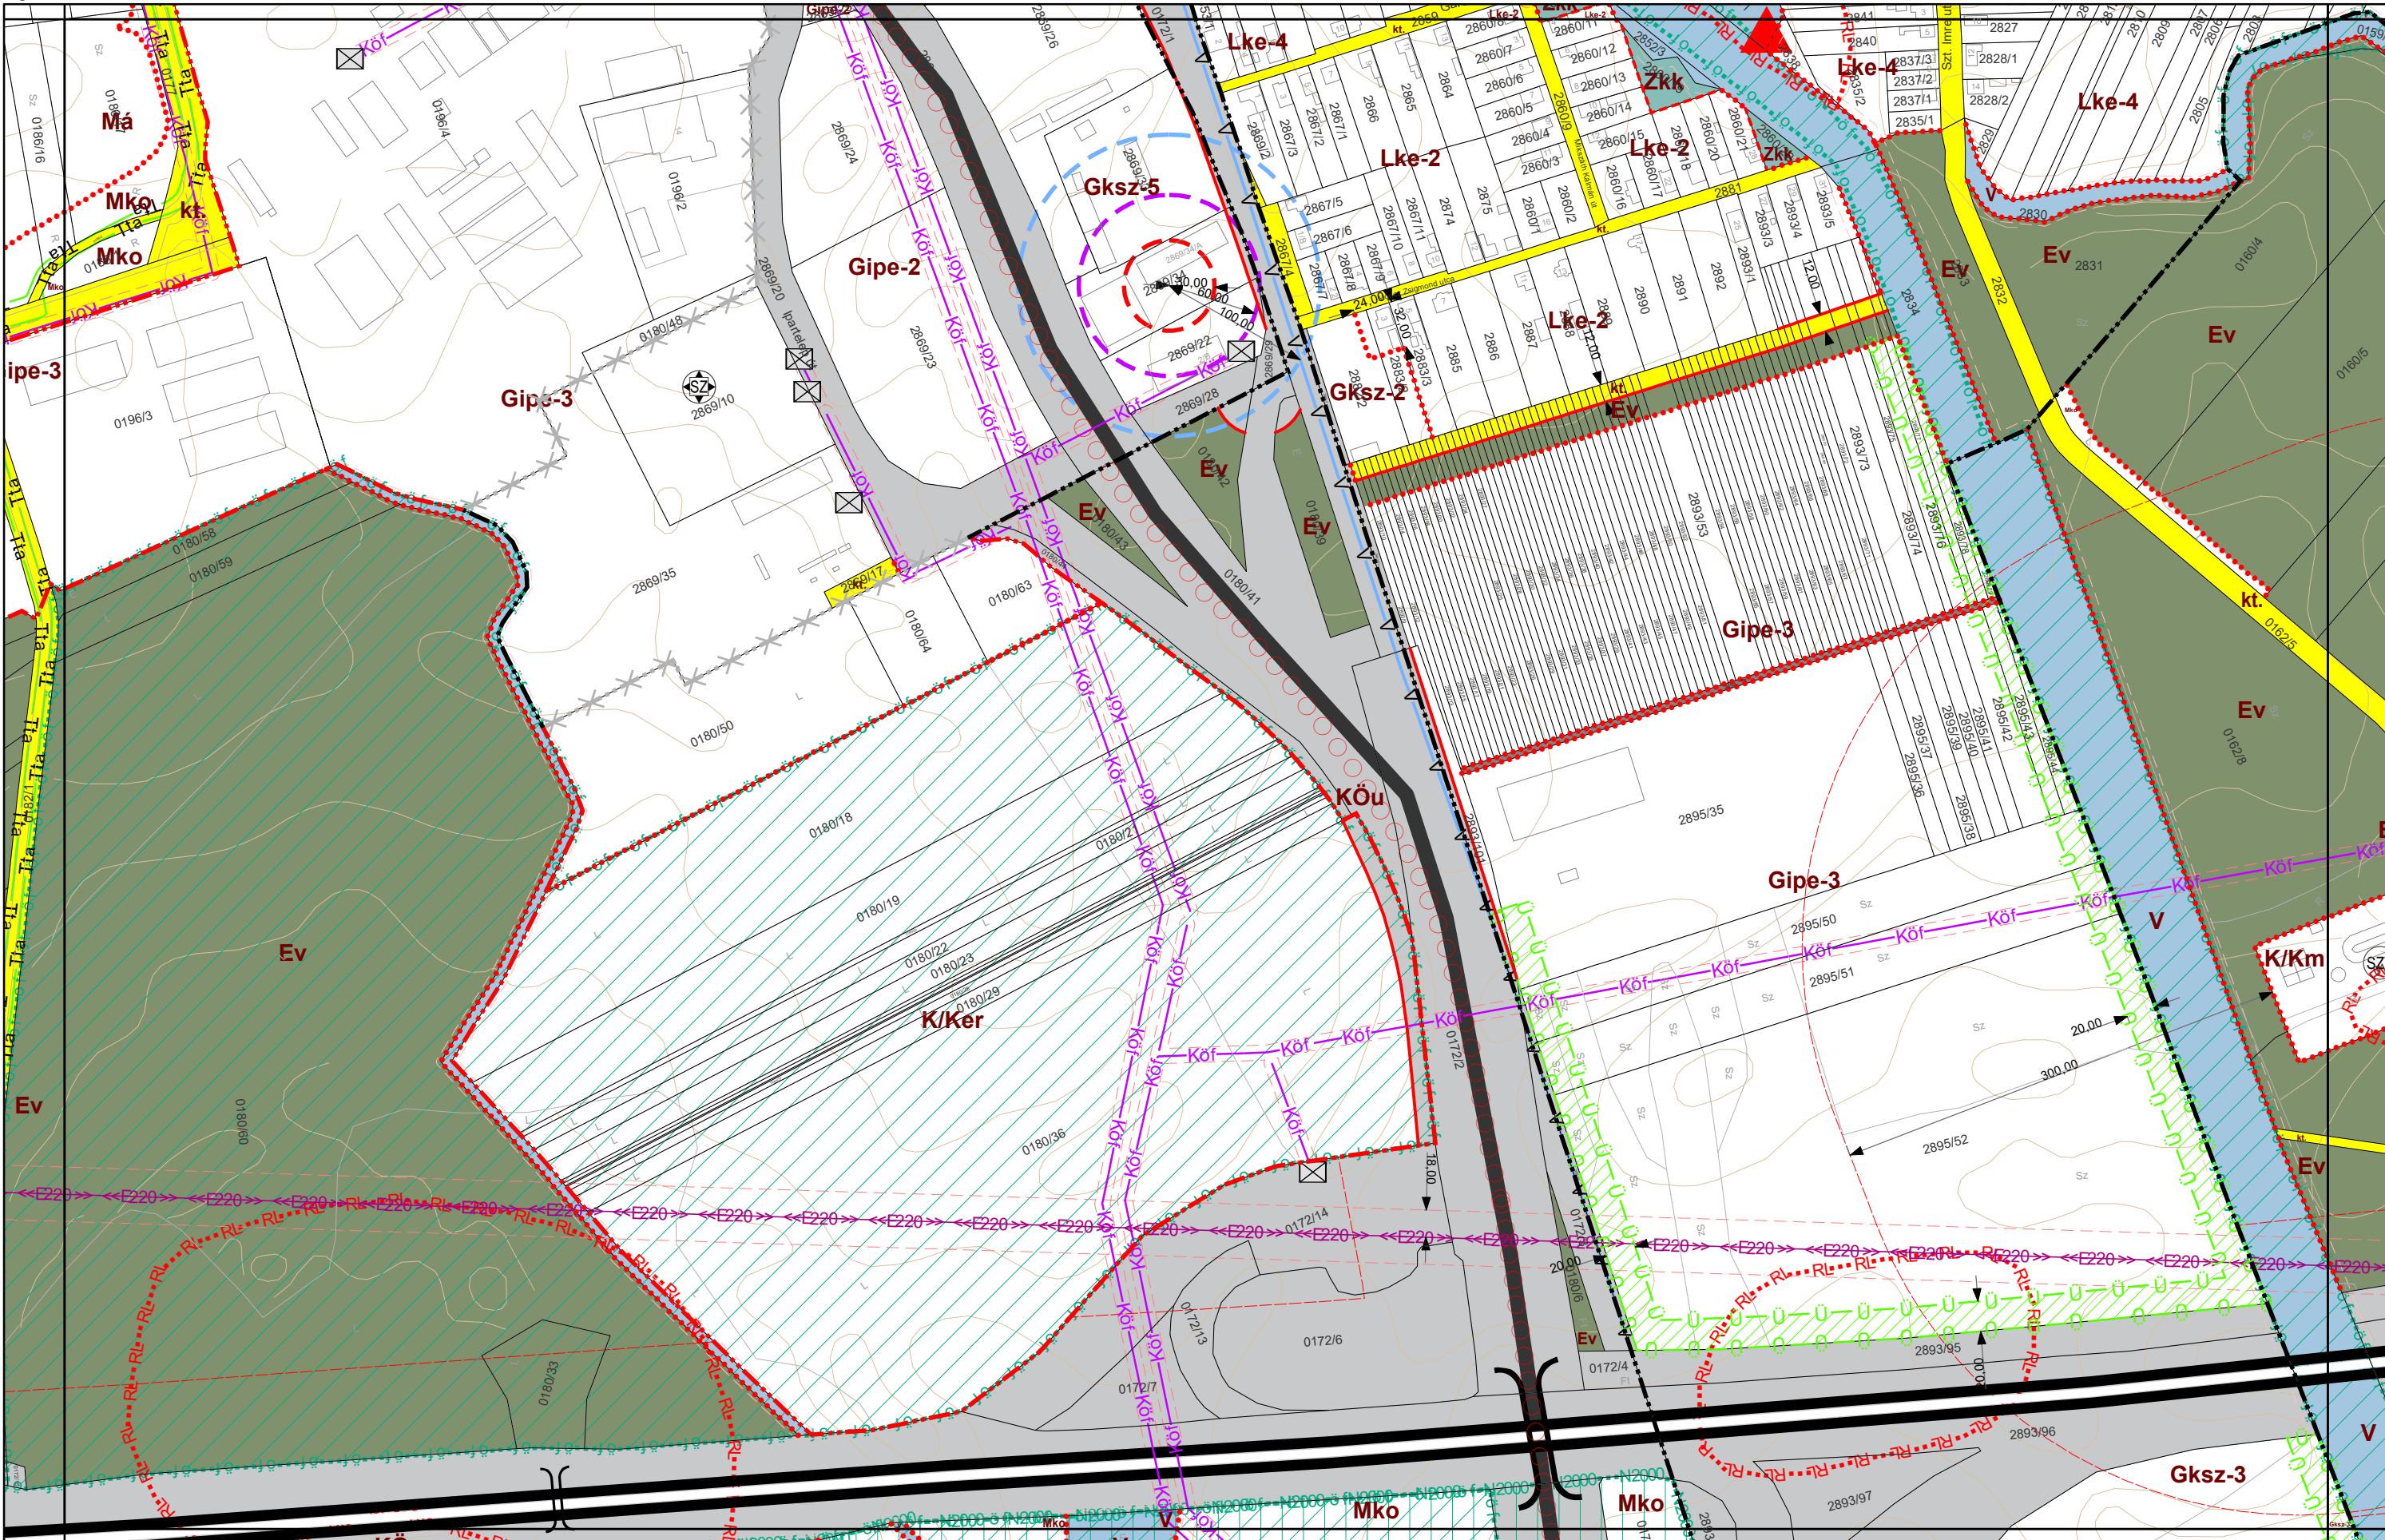

VÁROSRENDEZÉS:
PAKSI SZILVIA
okl. építészmérnök
TT/1 01-2592

Pakai Tibia

KÖRNYEZETRENDEZÉS:
MÁTRAI LEVENTE
okl. tájépítészmérnök
TK 01-5324

Mátrai Levente

KÖZLEKEDÉS:
KLIMENT MIHÁLY
okl. építőmérnök
Tkö 11-0238

Mihály Kliment


KÖZMŰ, HÍRKÖZLÉS:
CSUVÁR GÁBOR
okl. építőmérnök
TV, TE, TH 03-0218

Gábor Csuvár

Városépítési Kft.
VNT

FÜZESABONY VÁROS BELTERÜLETI SZABÁLYOZÁSI TERVE M=1:400

4. melléklet a 13/2022. (XII. 16.) önkormányzati rendelethez

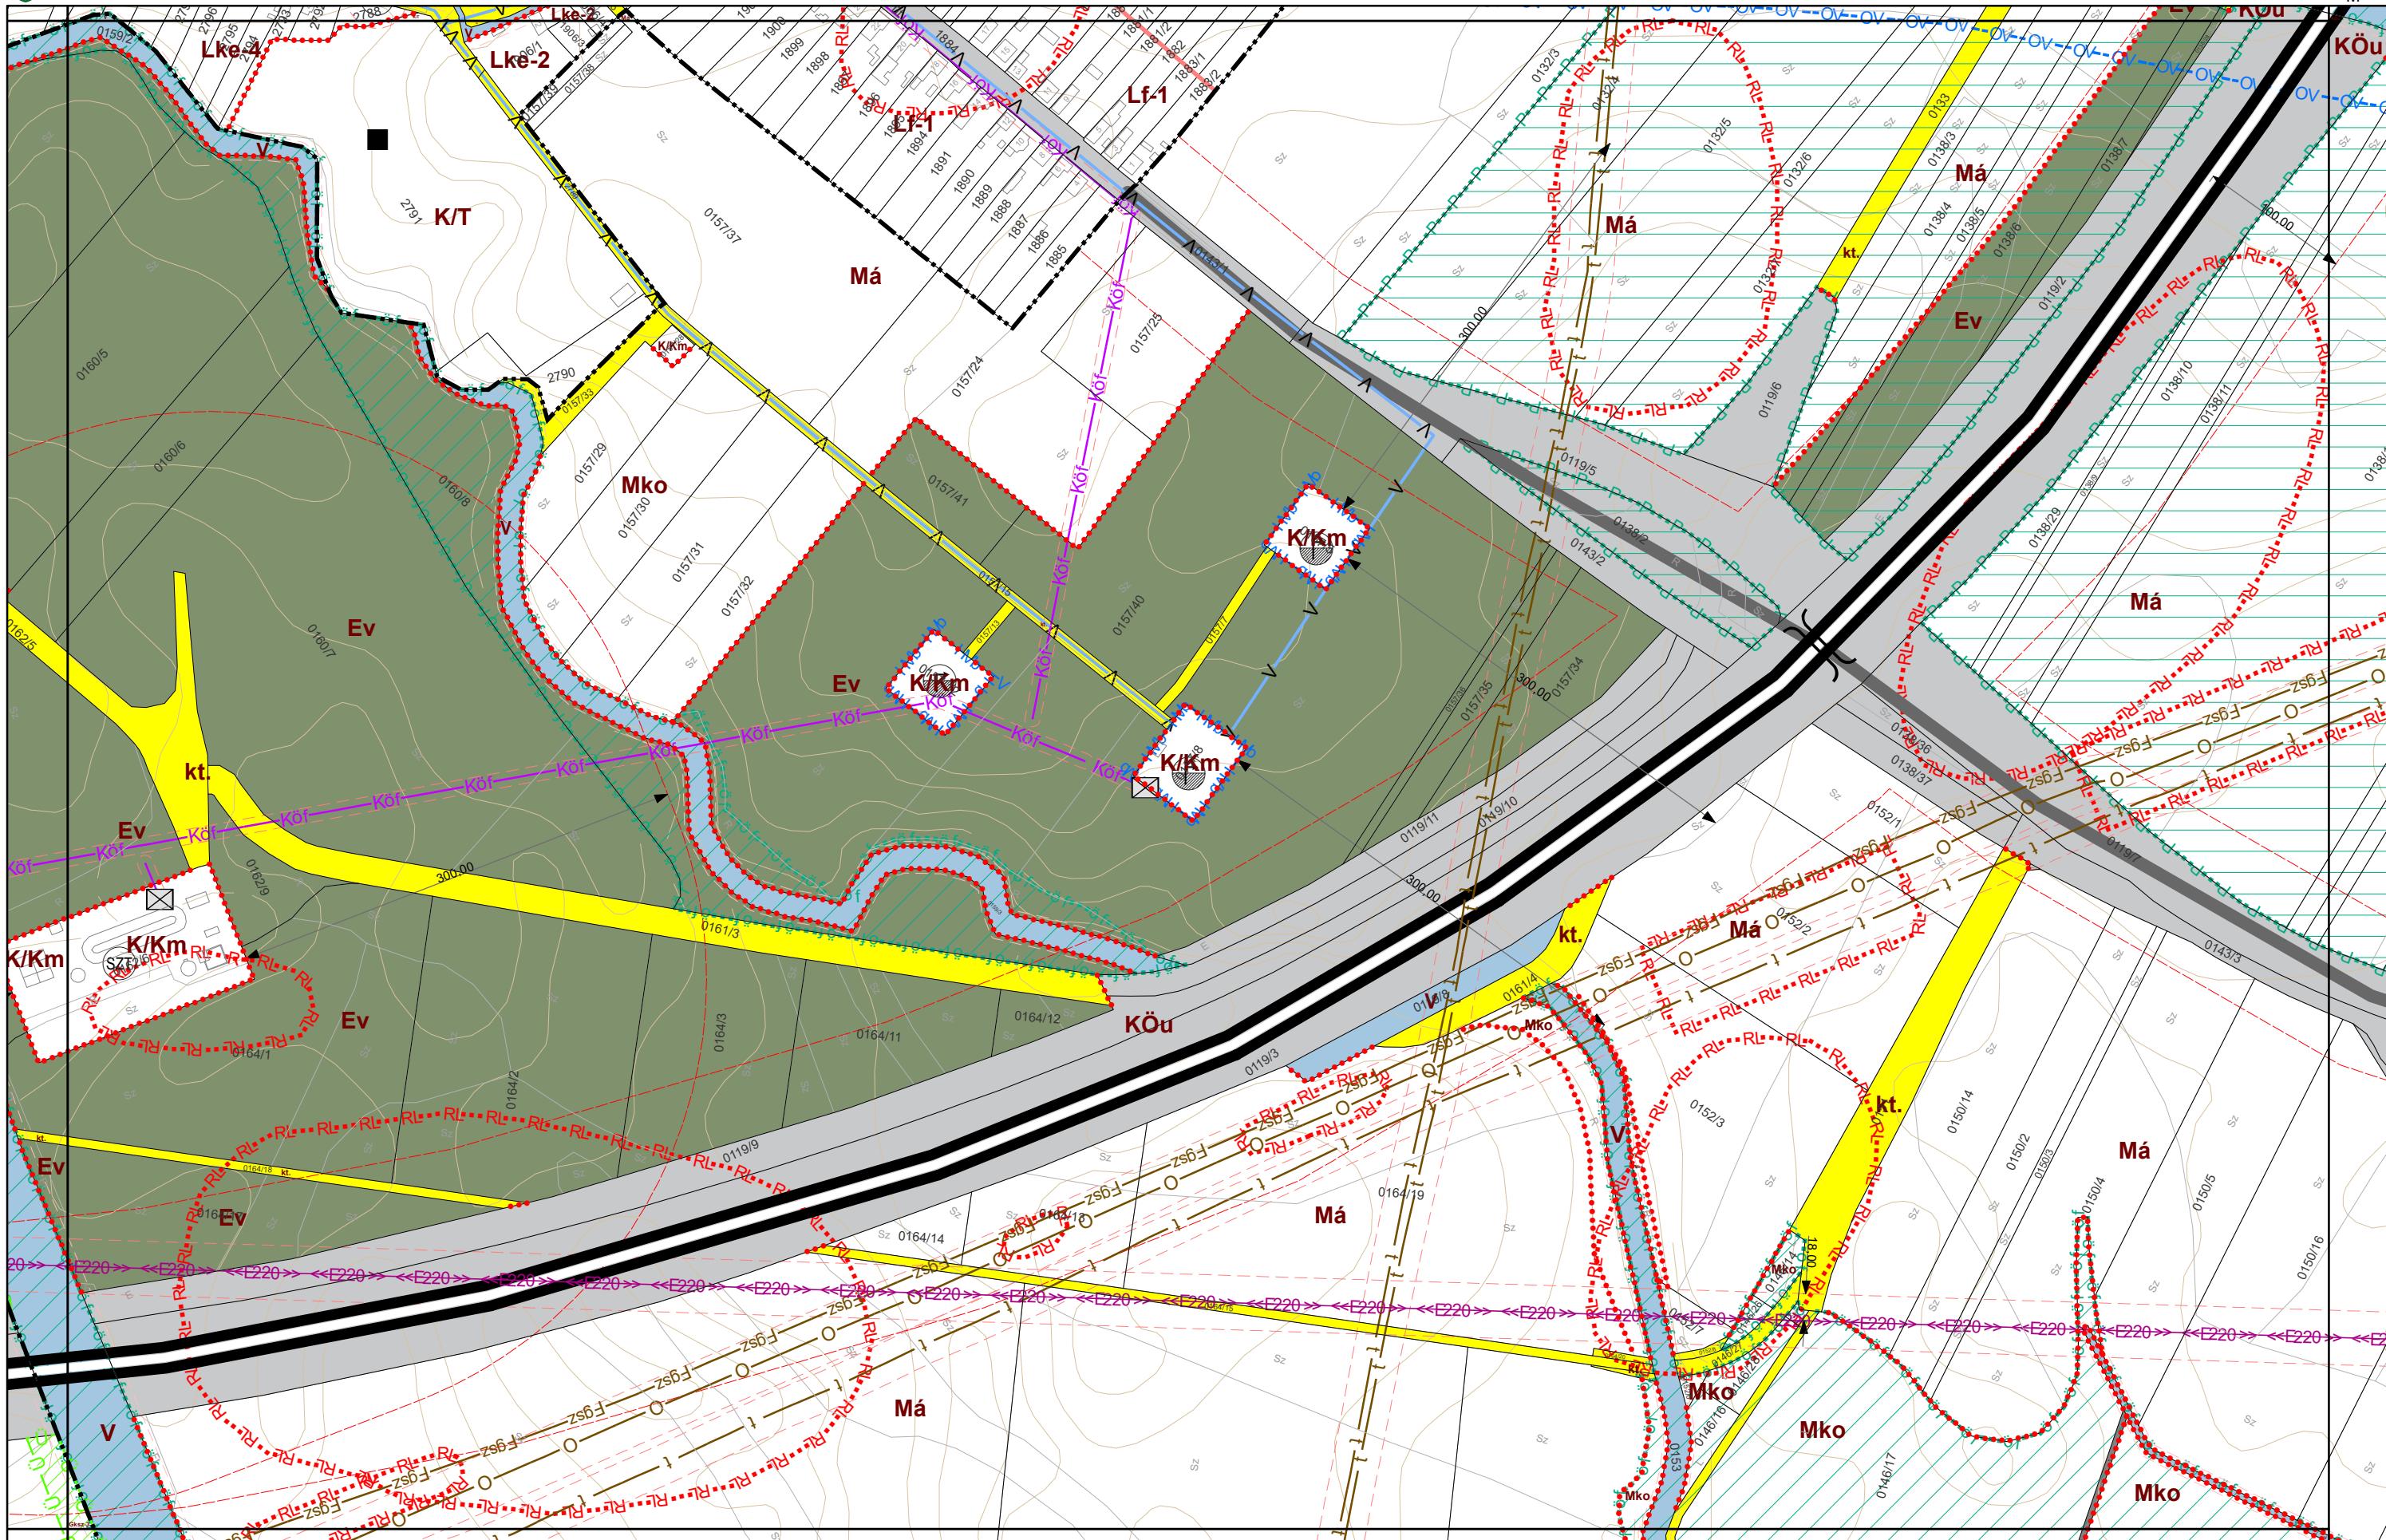

VÁROSRENDEZÉS:
PAKSI SZILVIA
okl. építészmérn.
TT/1 01-2592

Pekin tibia

KÖRNYEZETREN
MÁTRAI LEV
okl. tájépítész
TK 01-5324

ik Father Seward


KÖZLEKEDÉS:
KLIMENT M.
okl. építőmér.
Tkö 11-0238

Maurice L.

KÖZMŰ, HÍRKÖZLÉ
CSUVÁR GÁBOR
okl. építőmérnök
TV, TE, TH 03-0

Sheet 17



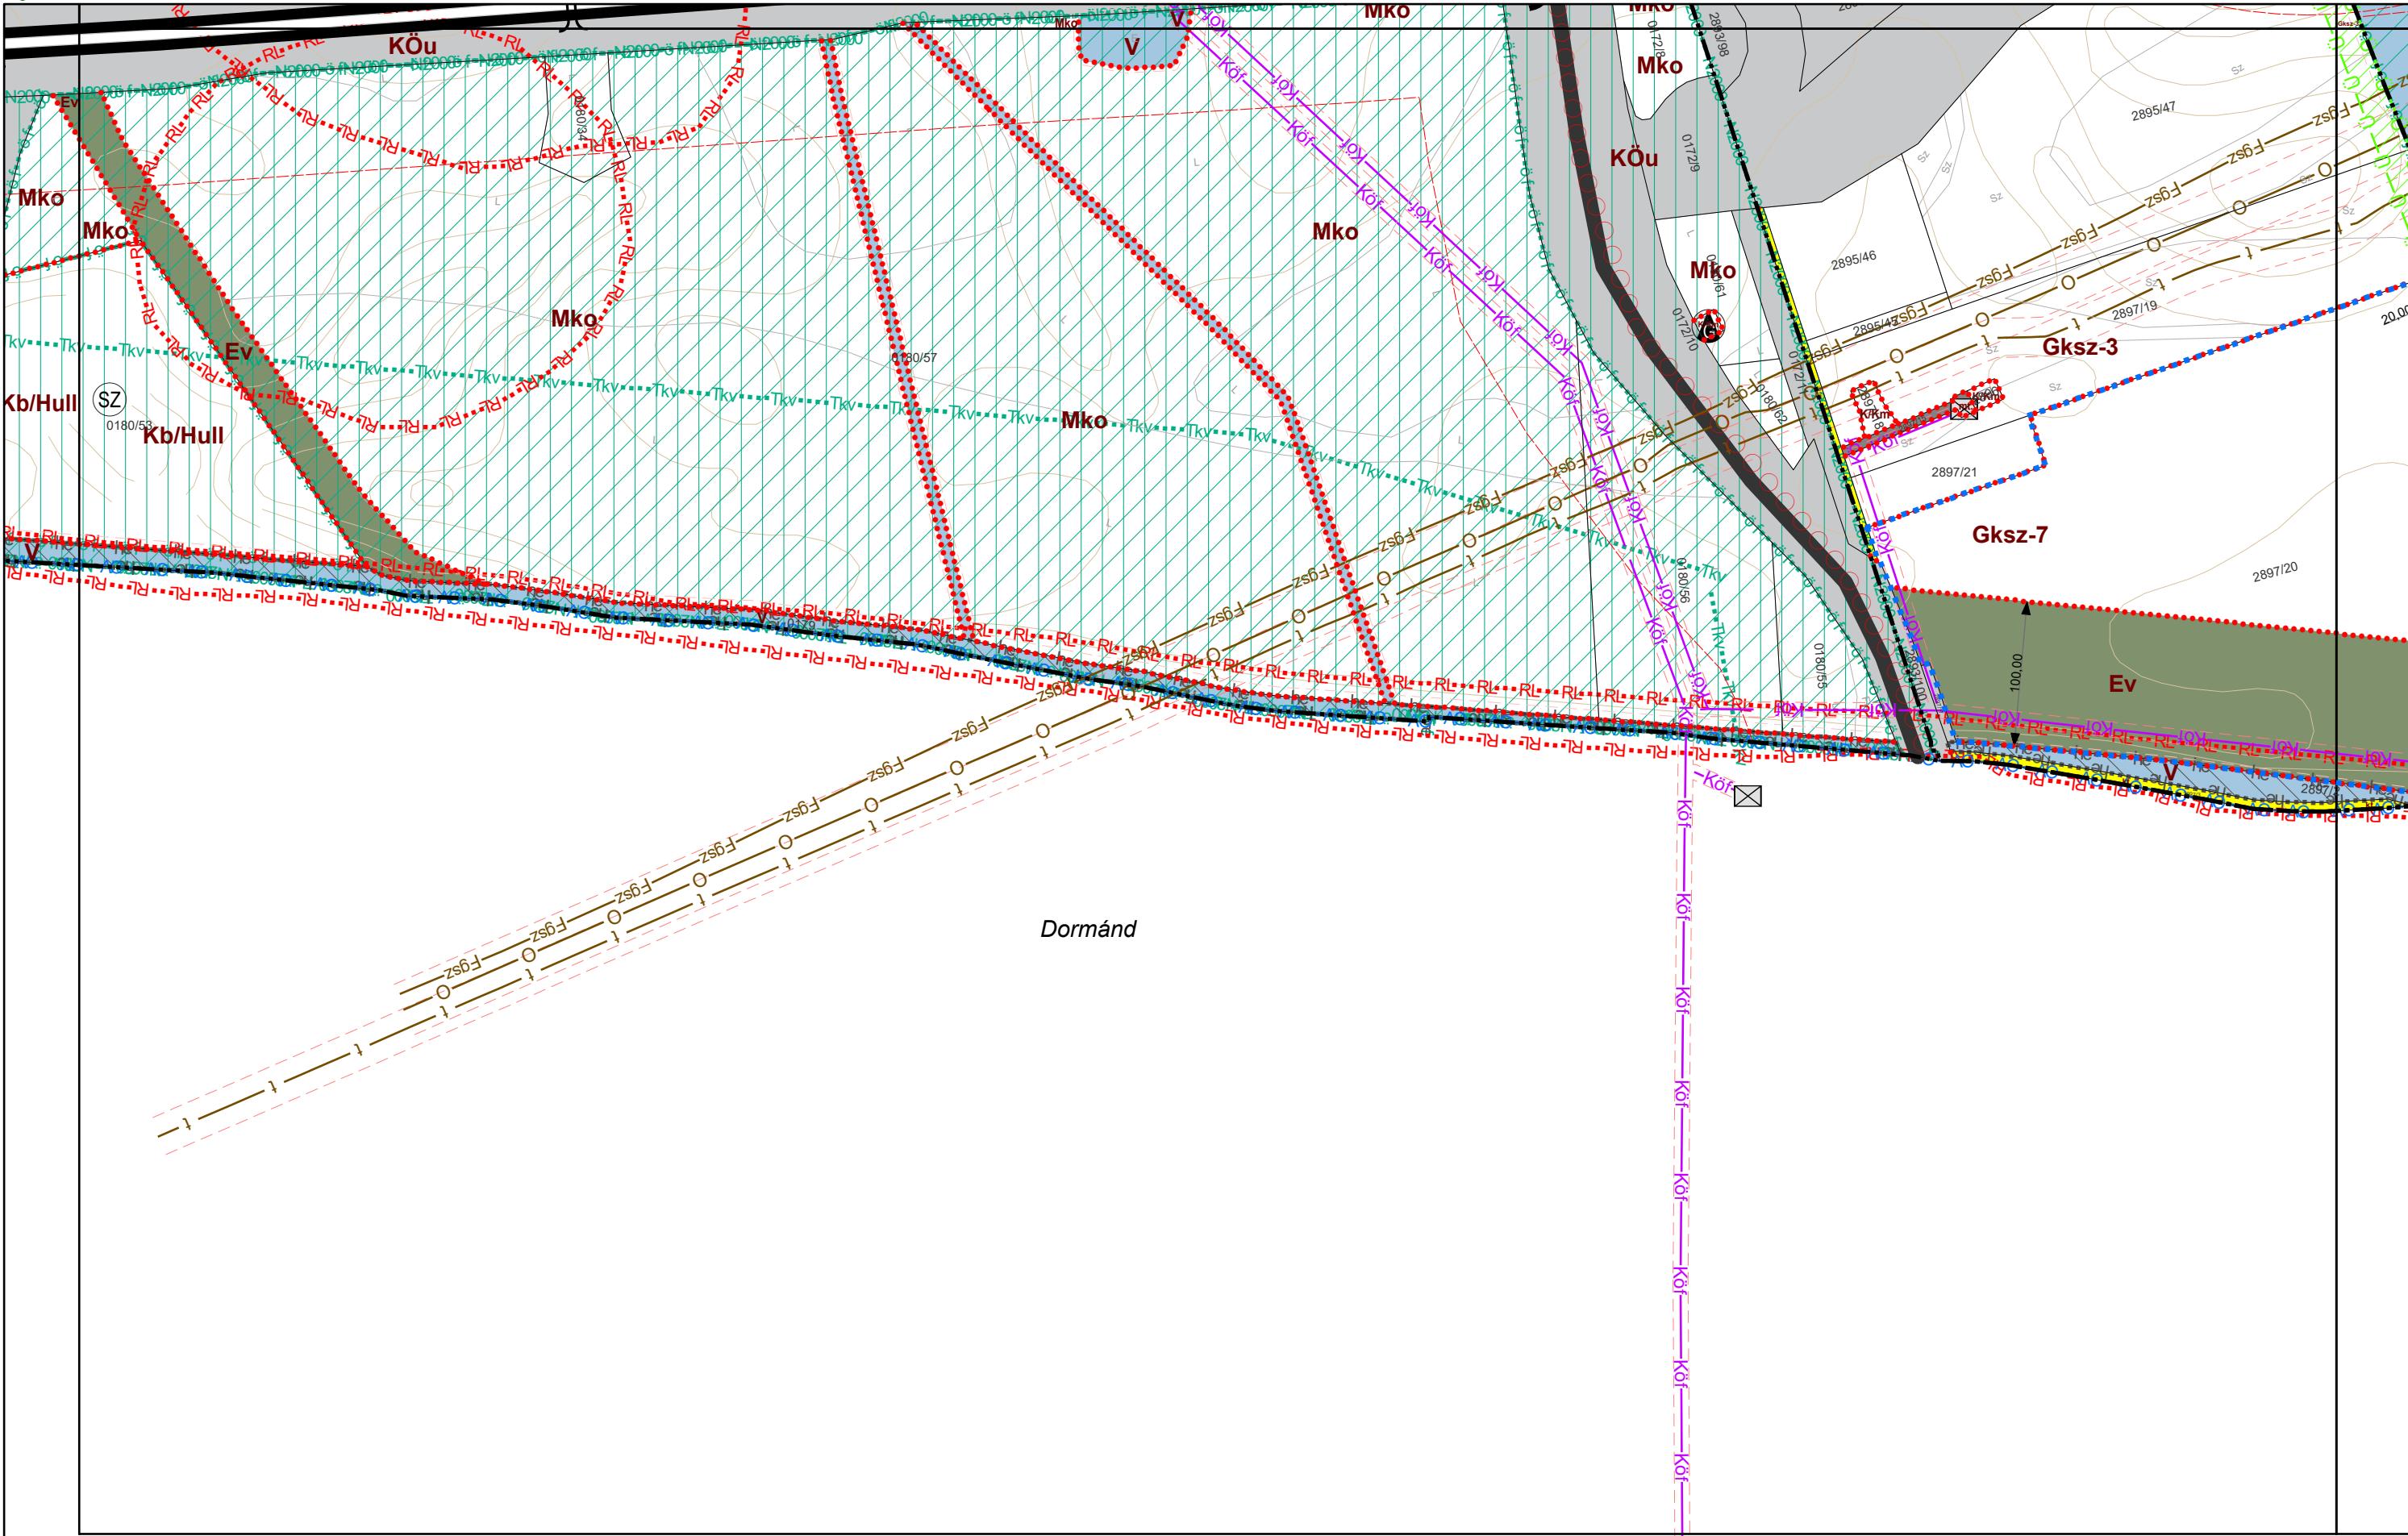

VÁROSRENDEZÉS:
PAKSI SZILVIA
okl. építészmérnök
TT/1 01-2592

Paksi Tibia

KÖRNYEZETRENDEZÉS:
MÁTRAI LEVENTE
okl. tájépítészmérnök
TK 01-5324

Mátrai Levente


KÖZLEKEDÉS:
KLIMENT MIHÁLY
okl. építőmérnök
Tkö 11-0238

Mihály Kliment

KÖZMŰ, HÍRKÖZLÉS:
CSUVÁR GÁBOR
okl. építőmérnök
TV, TE, TH 03-0218

Gábor Csuvár

VNT
Városépítési Kft.

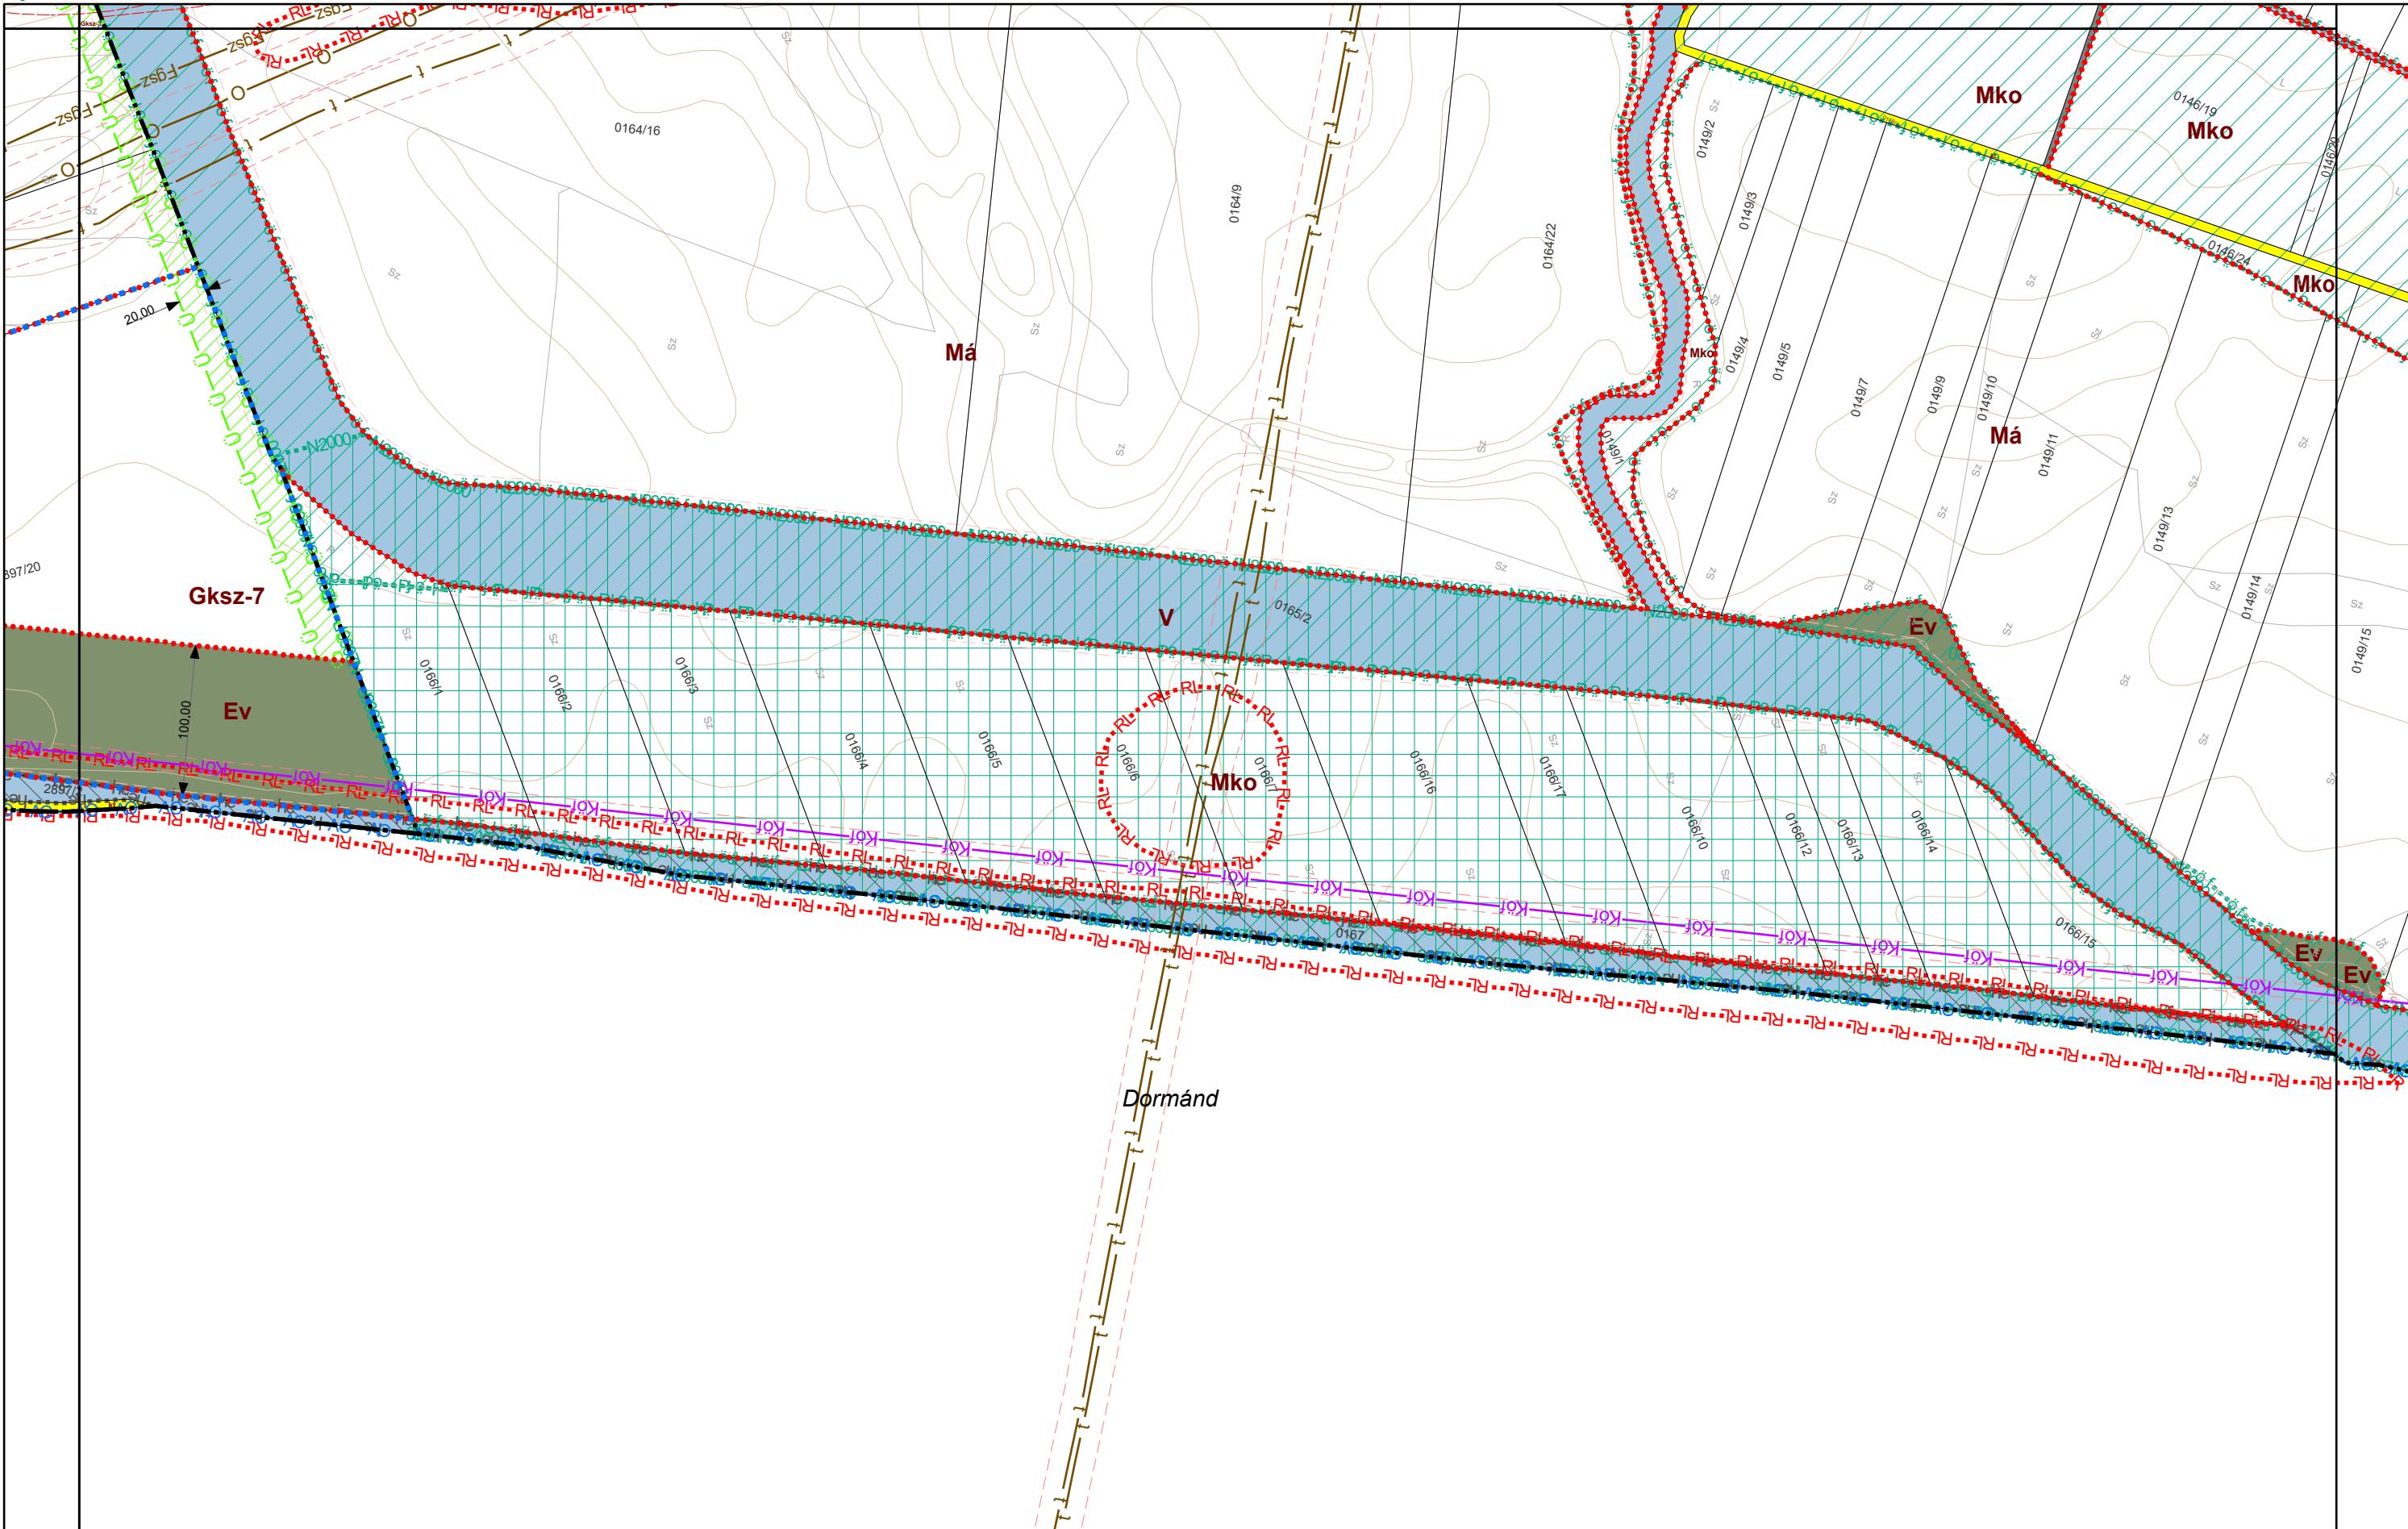

VÁROSRENDEZÉS:
PAKSI SZILVIA
okl. építészmérnök
TT/1 01-2592


KÖRNYEZETRENDEZÉS:
MÁTRAI LEVENTE
okl. tájépítészmérnök
TK 01-5324

KÖZLEKEDÉS:
KLIMENT MIHÁLY
okl. építőmérnök
Tkö 11-0238

KÖZMŰ, HÍRKÖLÉS:
CSUVÁR GÁBOR
okl. építőmérnök
TV, TE, TH 03-0218

5. melléklet a 13/2022. (XII. 16.) önkormányzati rendelethez
FÜZESABONY VÁROS KÜLTERÜLETI SZABÁLYOZÁSI TERVE M=1:8000

[01, 02, 03, 04, 05, 06, 07, 08, 09, 10, 11, 12, 13 számú tervlap](#)

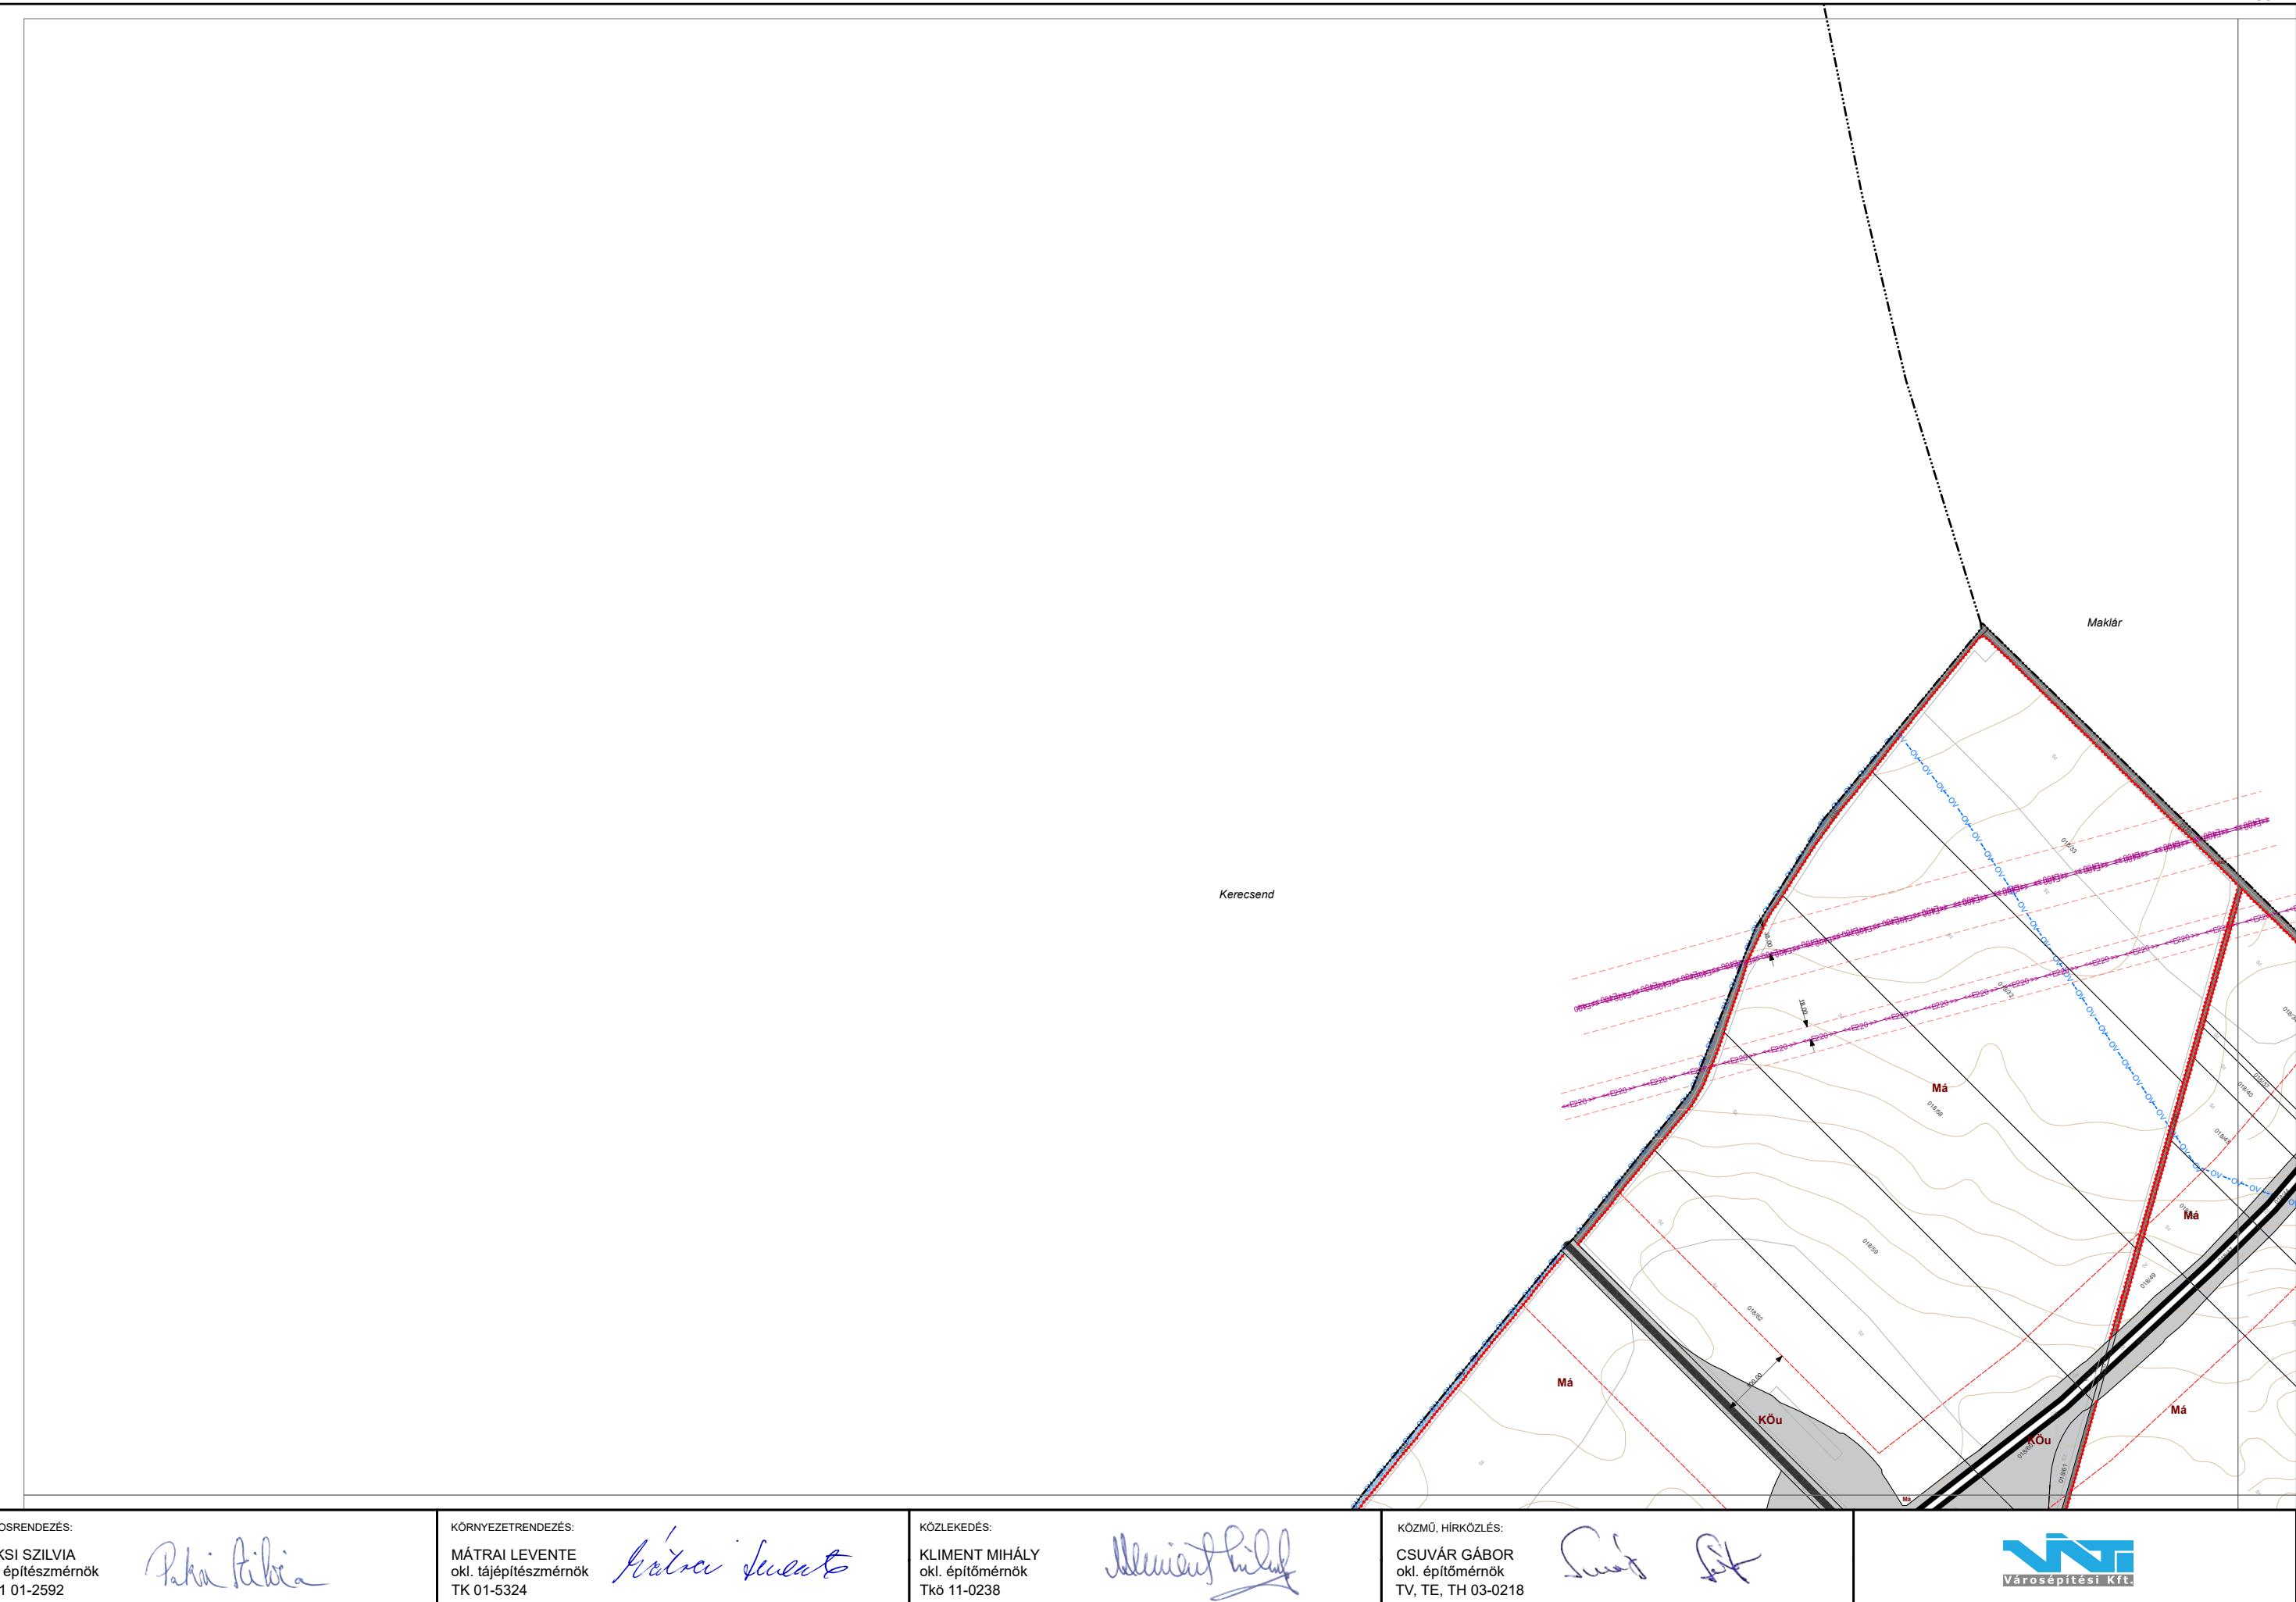


VÁROSRENDEZÉS:
PAKSI SZILVIA
okl. építészmérnök
TT/1 01-2592

KÖRNYEZETRENDEZÉS:
MÁTRAI LEVENTE
okl. tájépítészmérnök
TK 01-5324

KÖZLEKEDÉS:
KLIMENT MIHÁLY
okl. építőmérnök
Tkö 11-0238

KÖZMŰ, HÍRKÖLÉS:
CSUVÁR GÁBOR
okl. építőmérnök
TV, TE, TH 03-0218

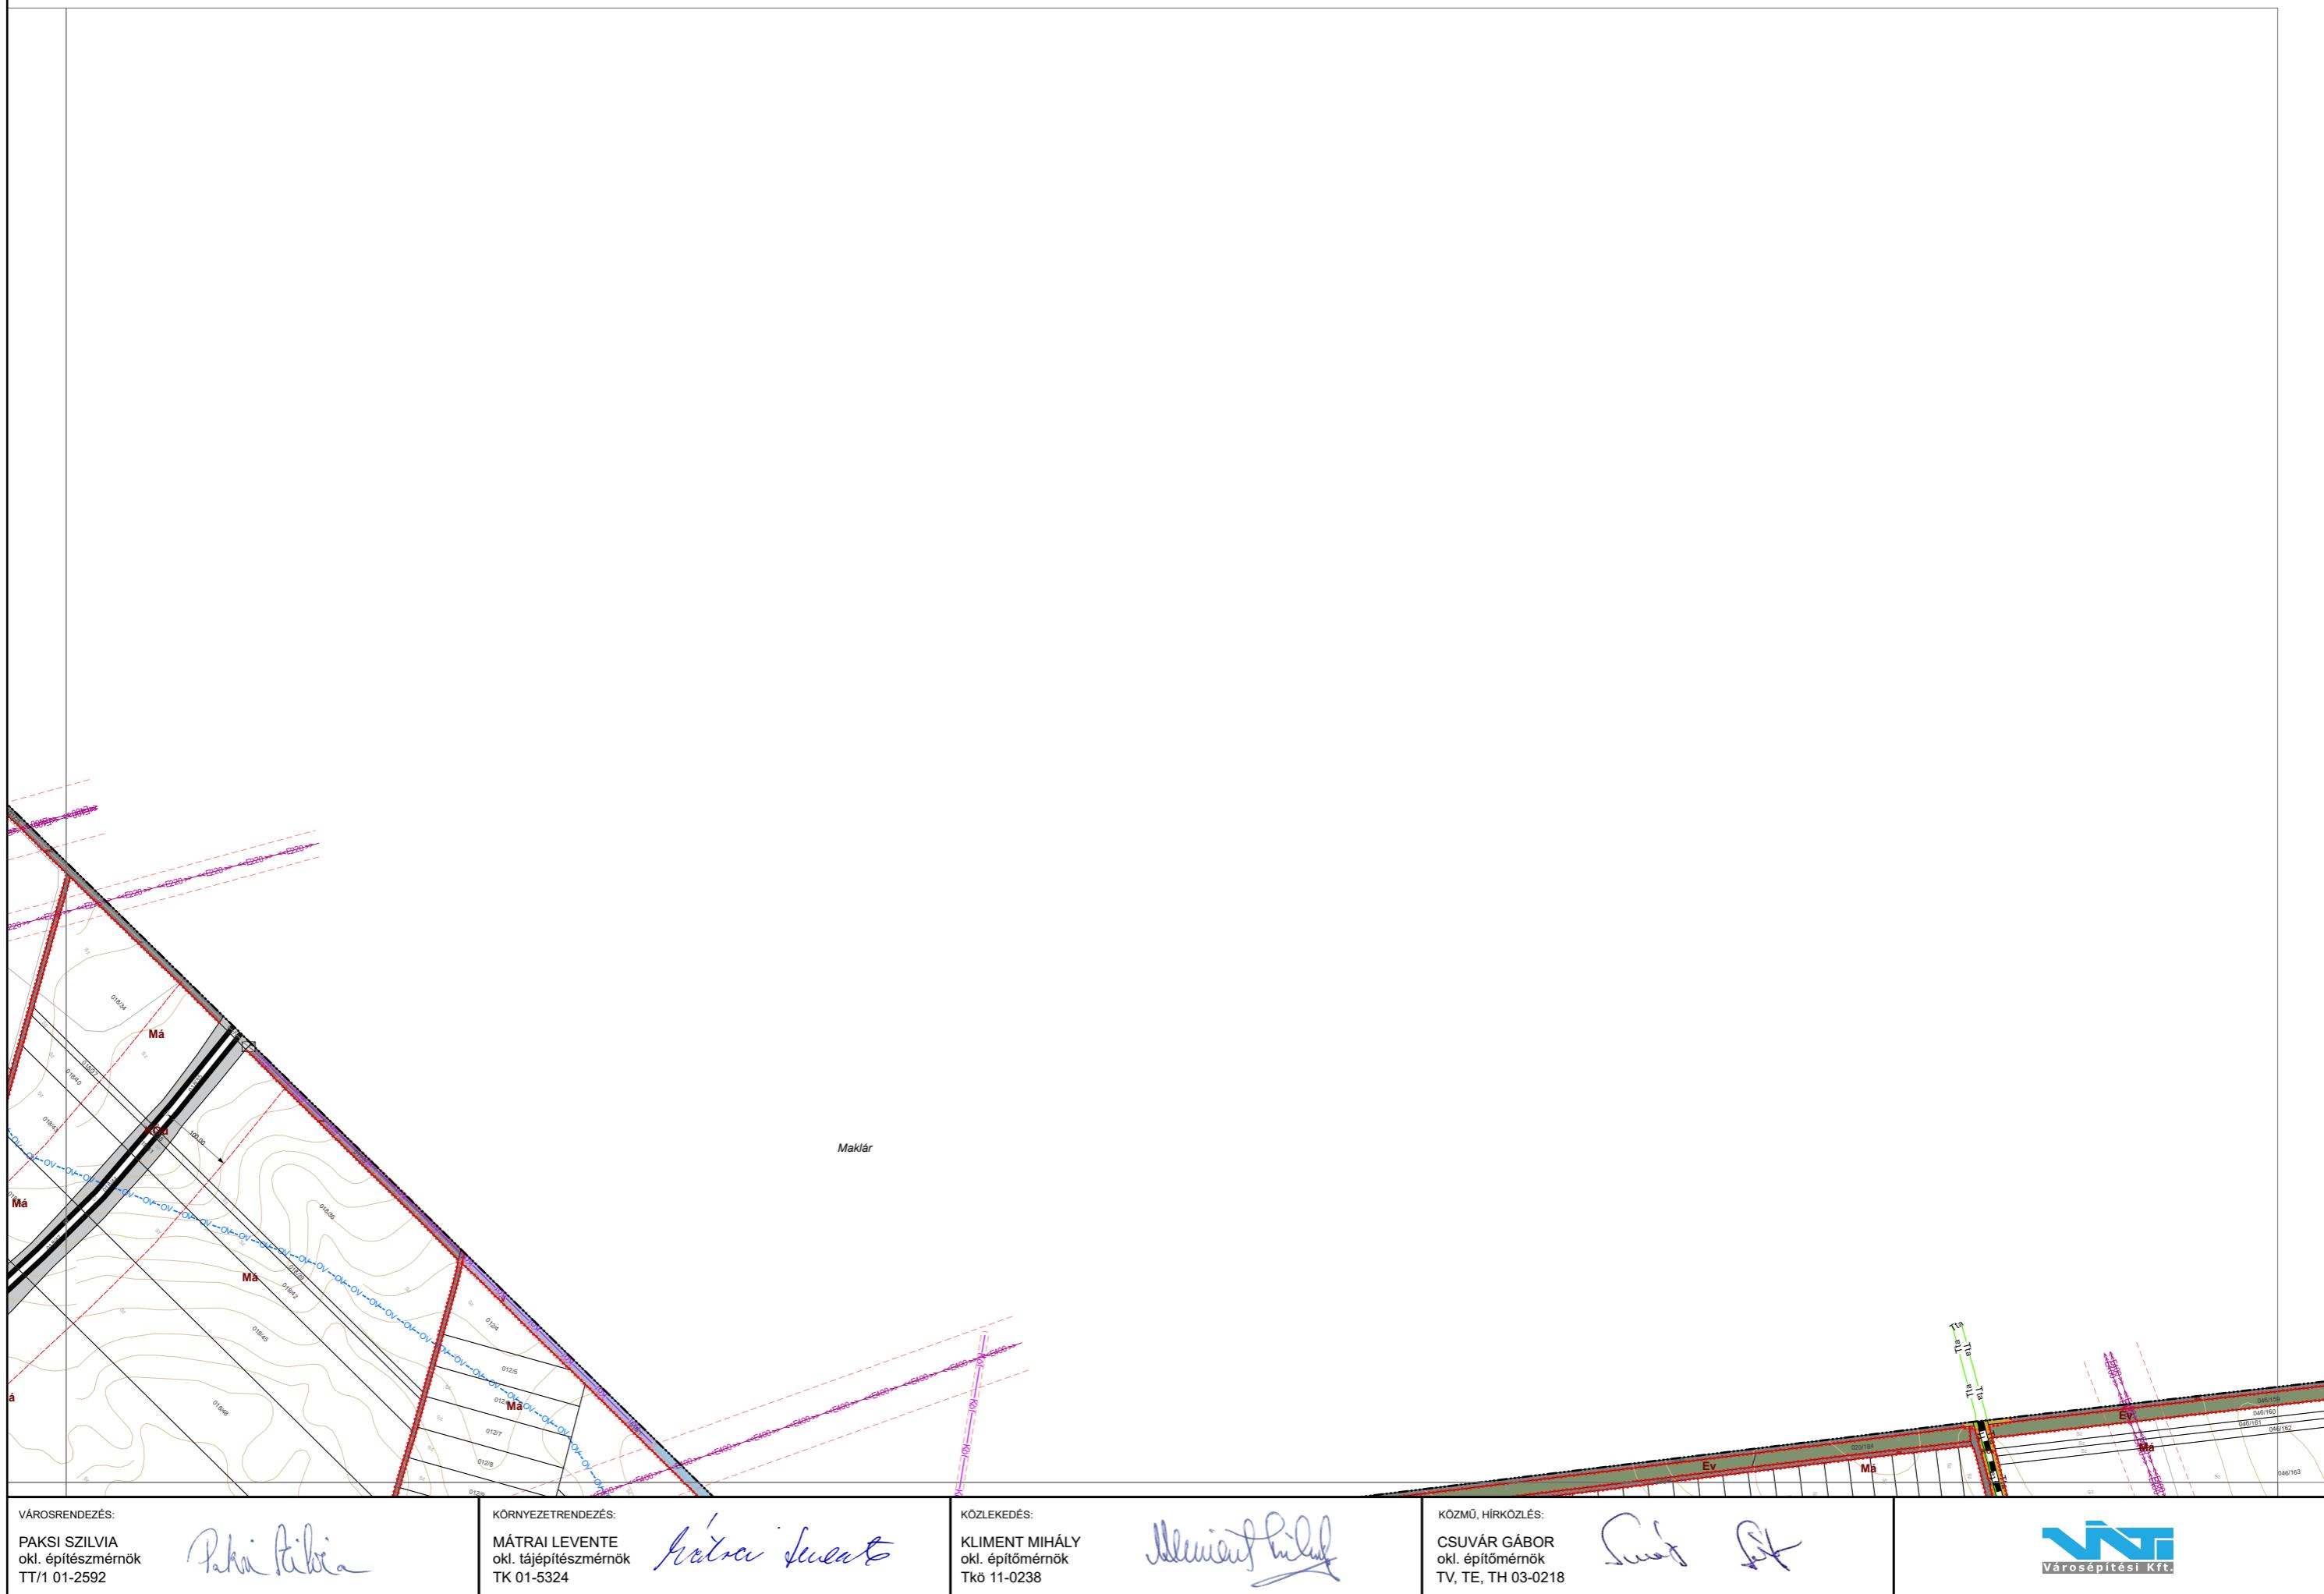

VÁROSRENDEZÉS:
PAKSI SZILVIA
okl. építészmérnök
TT/1 01-2592

Paksi Tibia

KÖRNYEZETRENDEZÉS:
MÁTRAI LEVENTE
okl. tájépítészmérnök
TK 01-5324

Mátrai Levente


KÖZLEKEDÉS:
KLIMENT MIHÁLY
okl. építőmérnök
Tkö 11-0238


Mátrai Levente

KÖZMŰ, HÍRKÖLÉS:
CSUVÁR GÁBOR
okl. építőmérnök
TV, TE, TH 03-0218

Gábor Csuvár

Városépítési Kft.

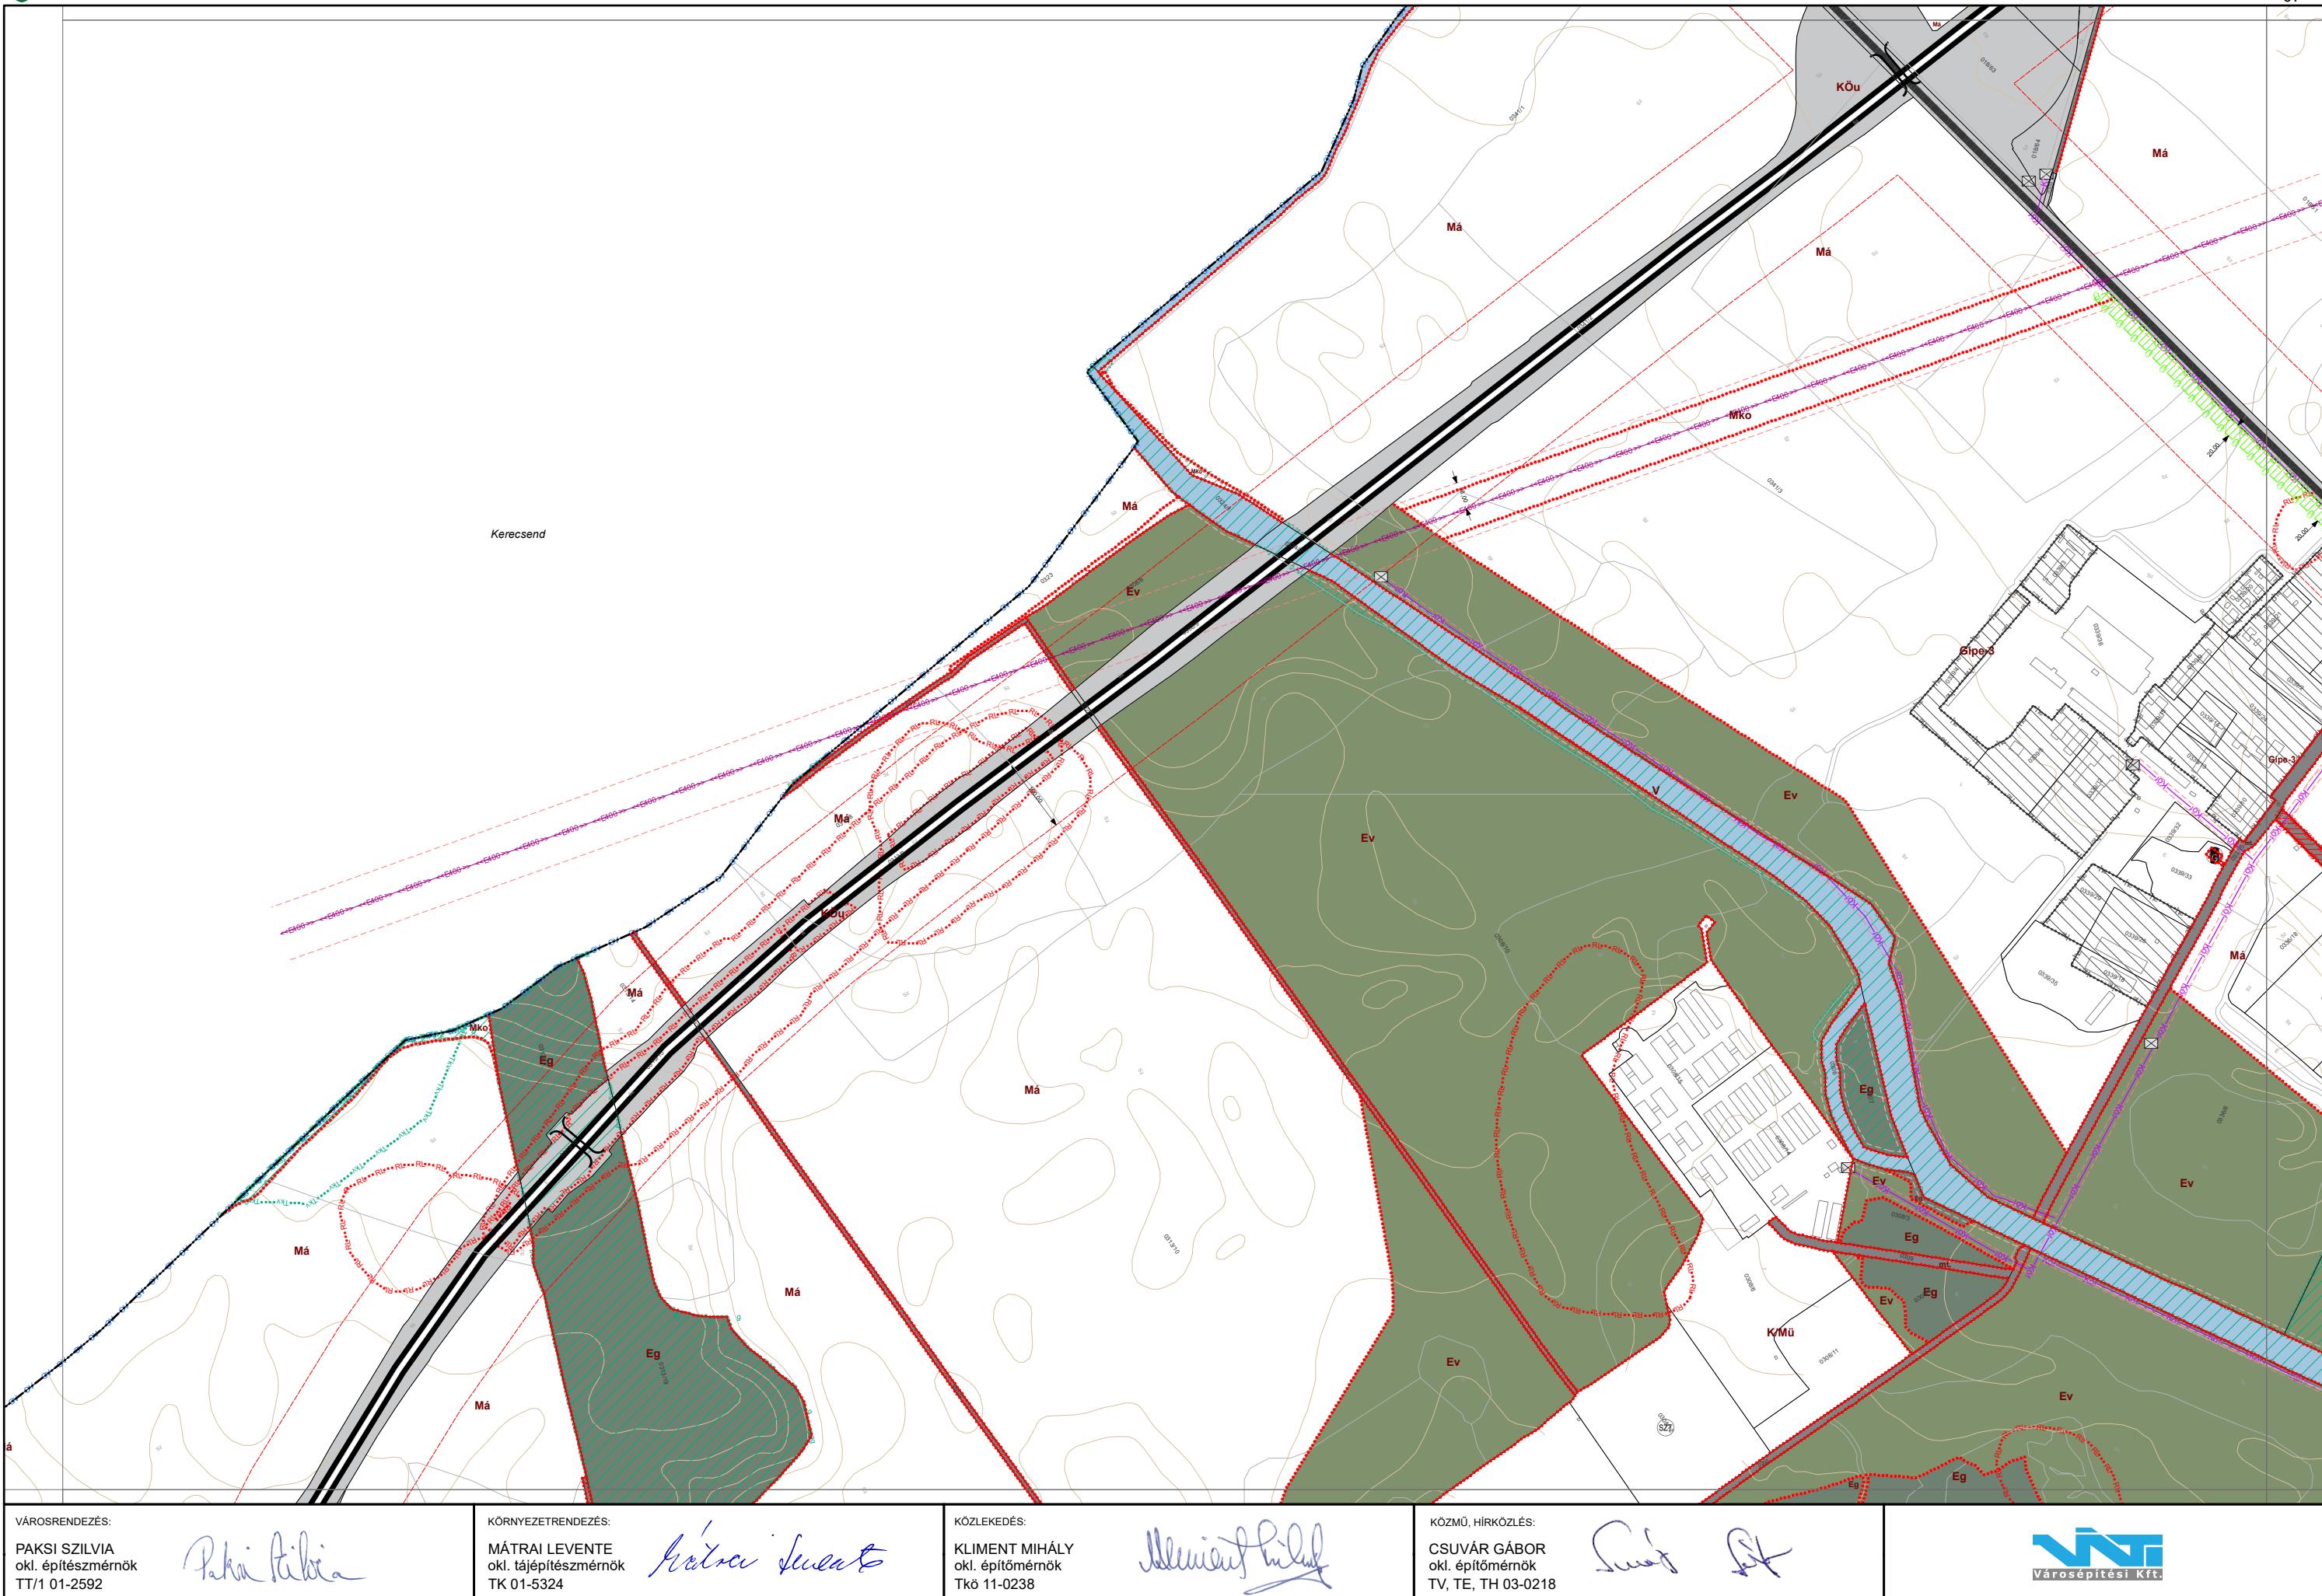

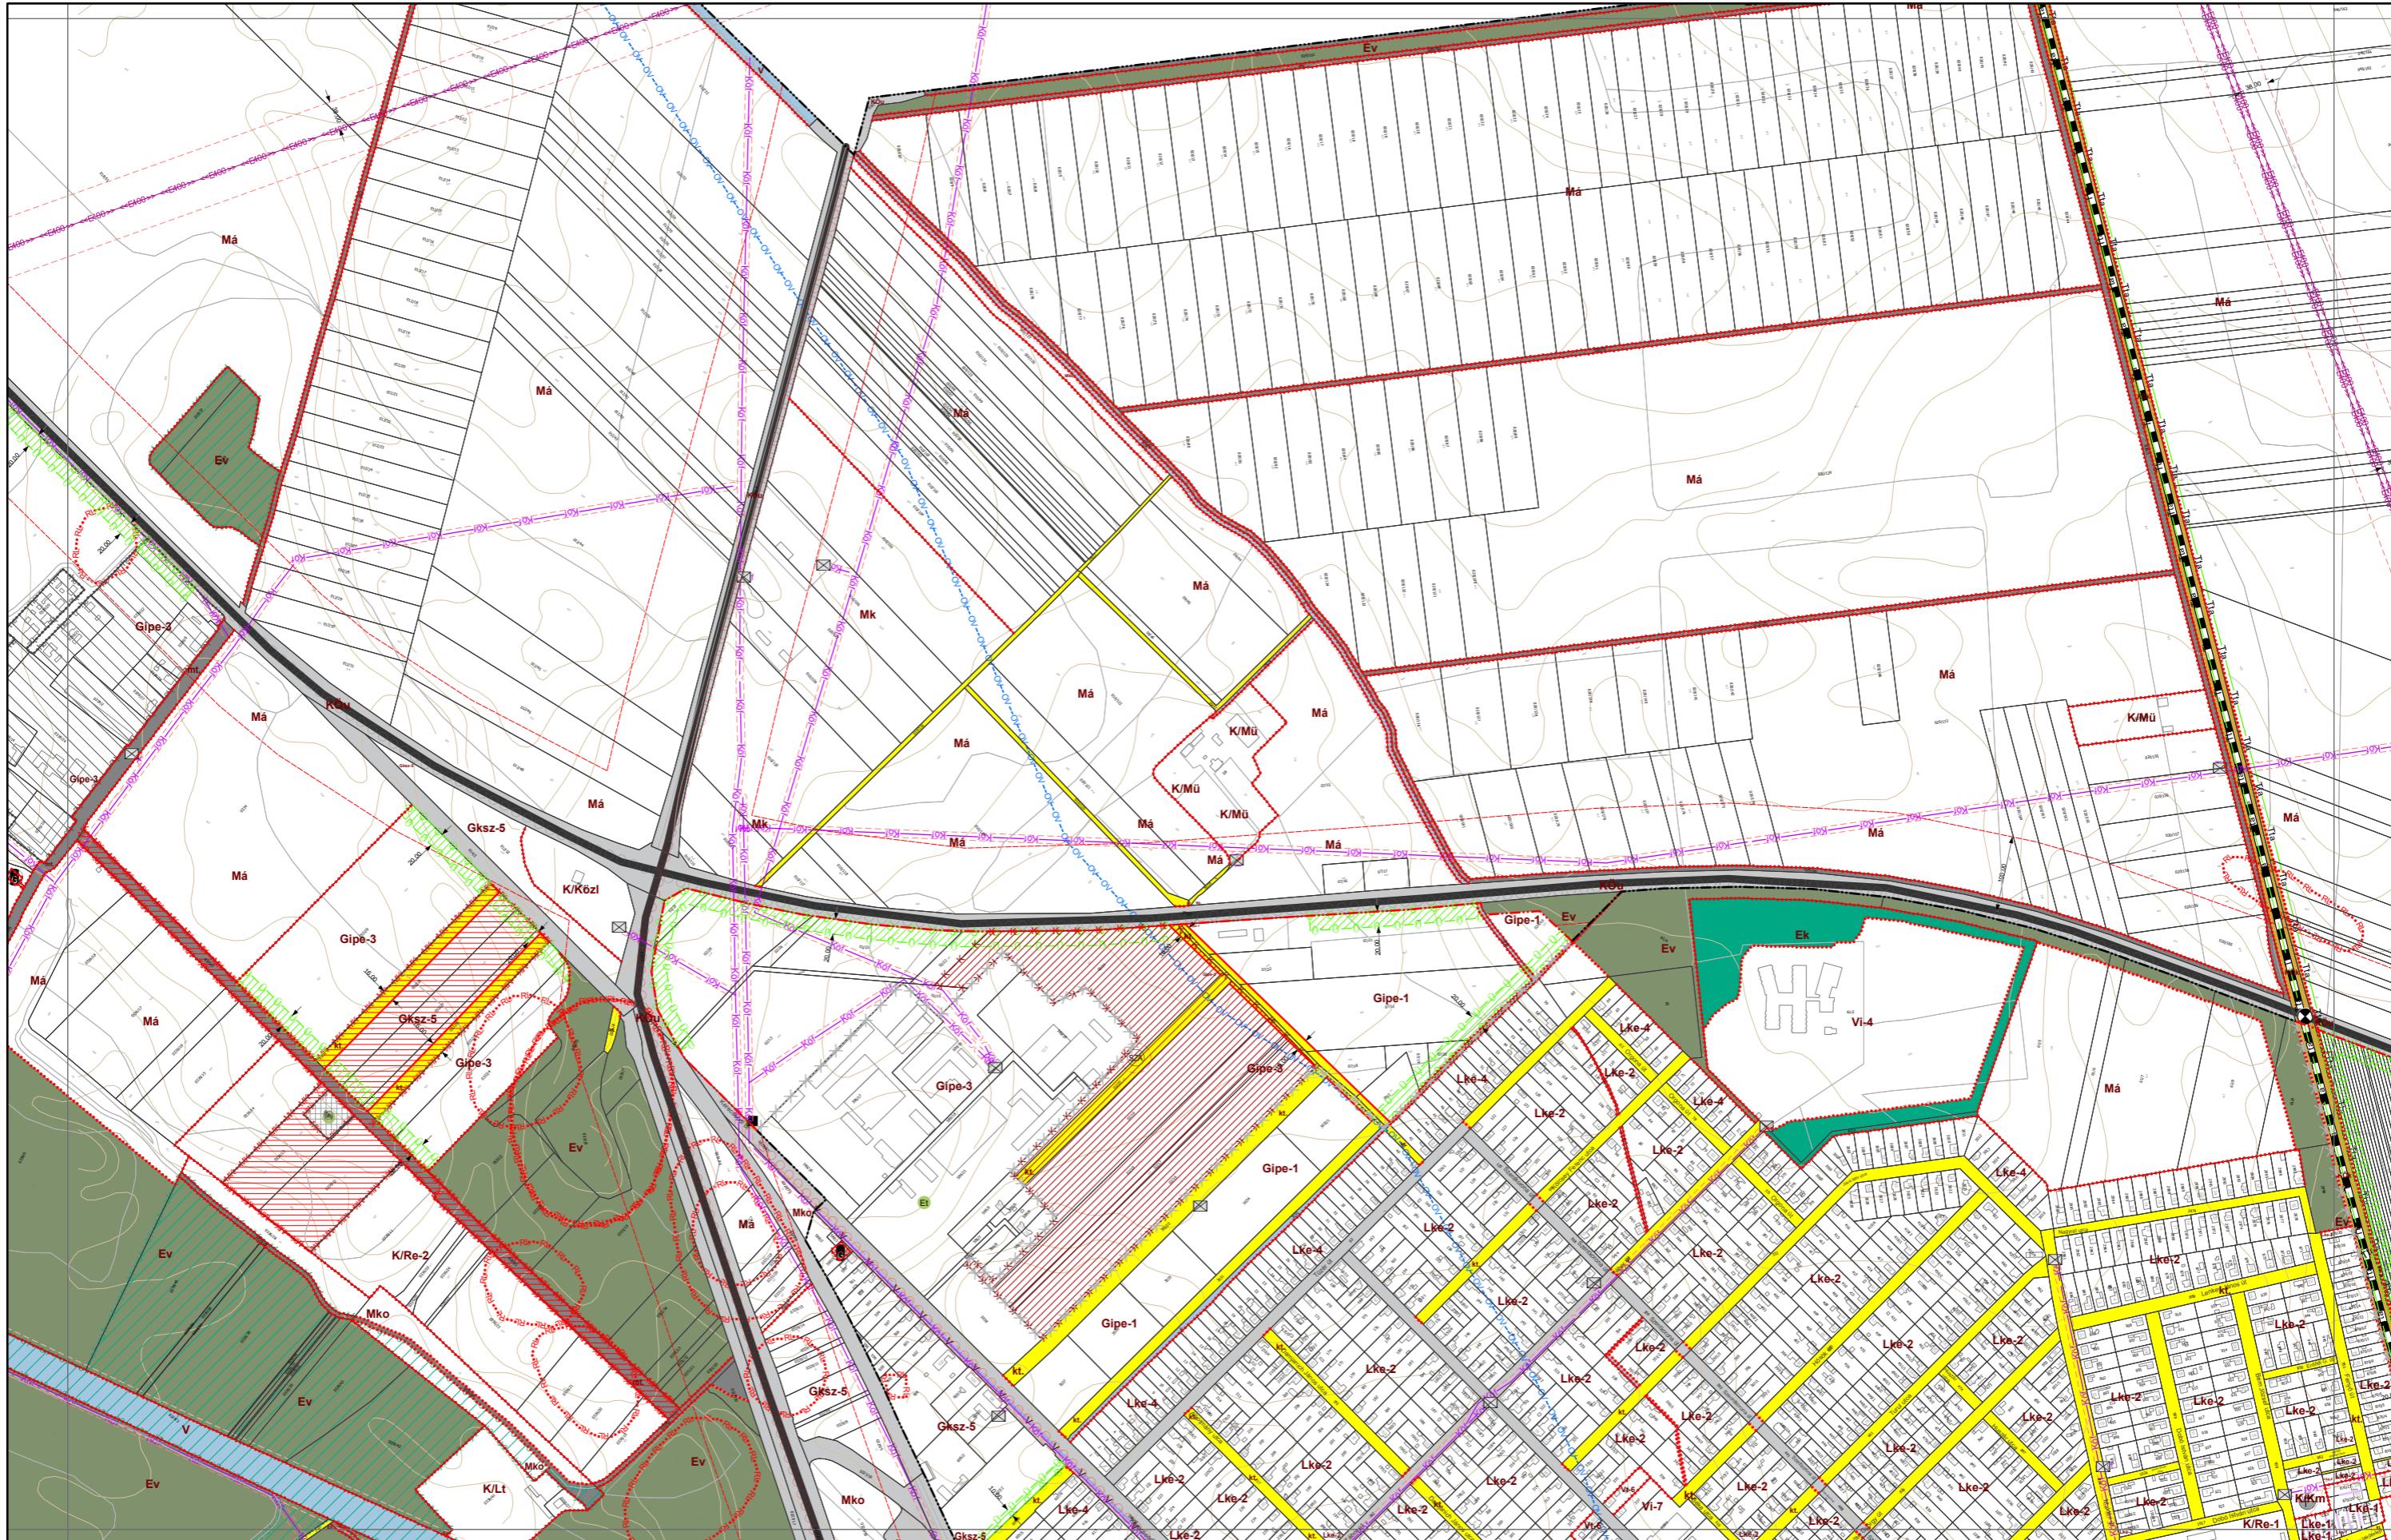

VÁROSRENDEZÉS:
PAKSI SZILVIA
okl. építészmérnök
TT/1 01-2592

Pakai Tibia

KÖRNYEZETRENDEZÉS:
MÁTRAI LEVENTE
okl. tájépítészmérnök
TK 01-5324

Mátrai Levente

KÖZLEKEDÉS:
KLIMENT MIHÁLY
okl. építőmérnök
Tkö 11-0238

Mátrai Levente

KÖZMŰ, HÍRKÖZLÉS:
CSUVÁR GÁBOR
okl. építőmérnök
TV, TE, TH 03-0218

Szűcs *Rók*

VNT
Városépítési Kft.



VÁROSRENDEZÉS:
PAKSI SZILVIA
okl. építészmérnök
TT/1 01-2592

Paksi Tibia

KÖRNYEZETRENDEZÉS:
MÁTRAI LEVENTE
okl. tájépítészmérnök
TK 01-5324

Mátrai Levente


KÖZLEKEDÉS:
KLIMENT MIHÁLY
okl. építőmérnök
Tkö 11-0238


Mátrai Levente

KÖZMŰ, HÍRKÖZLÉS:
CSUVÁR GÁBOR
okl. építőmérnök
TV, TE, TH 03-0218

Szűcs László

VÁROSÉPÍTÉSI KFT.

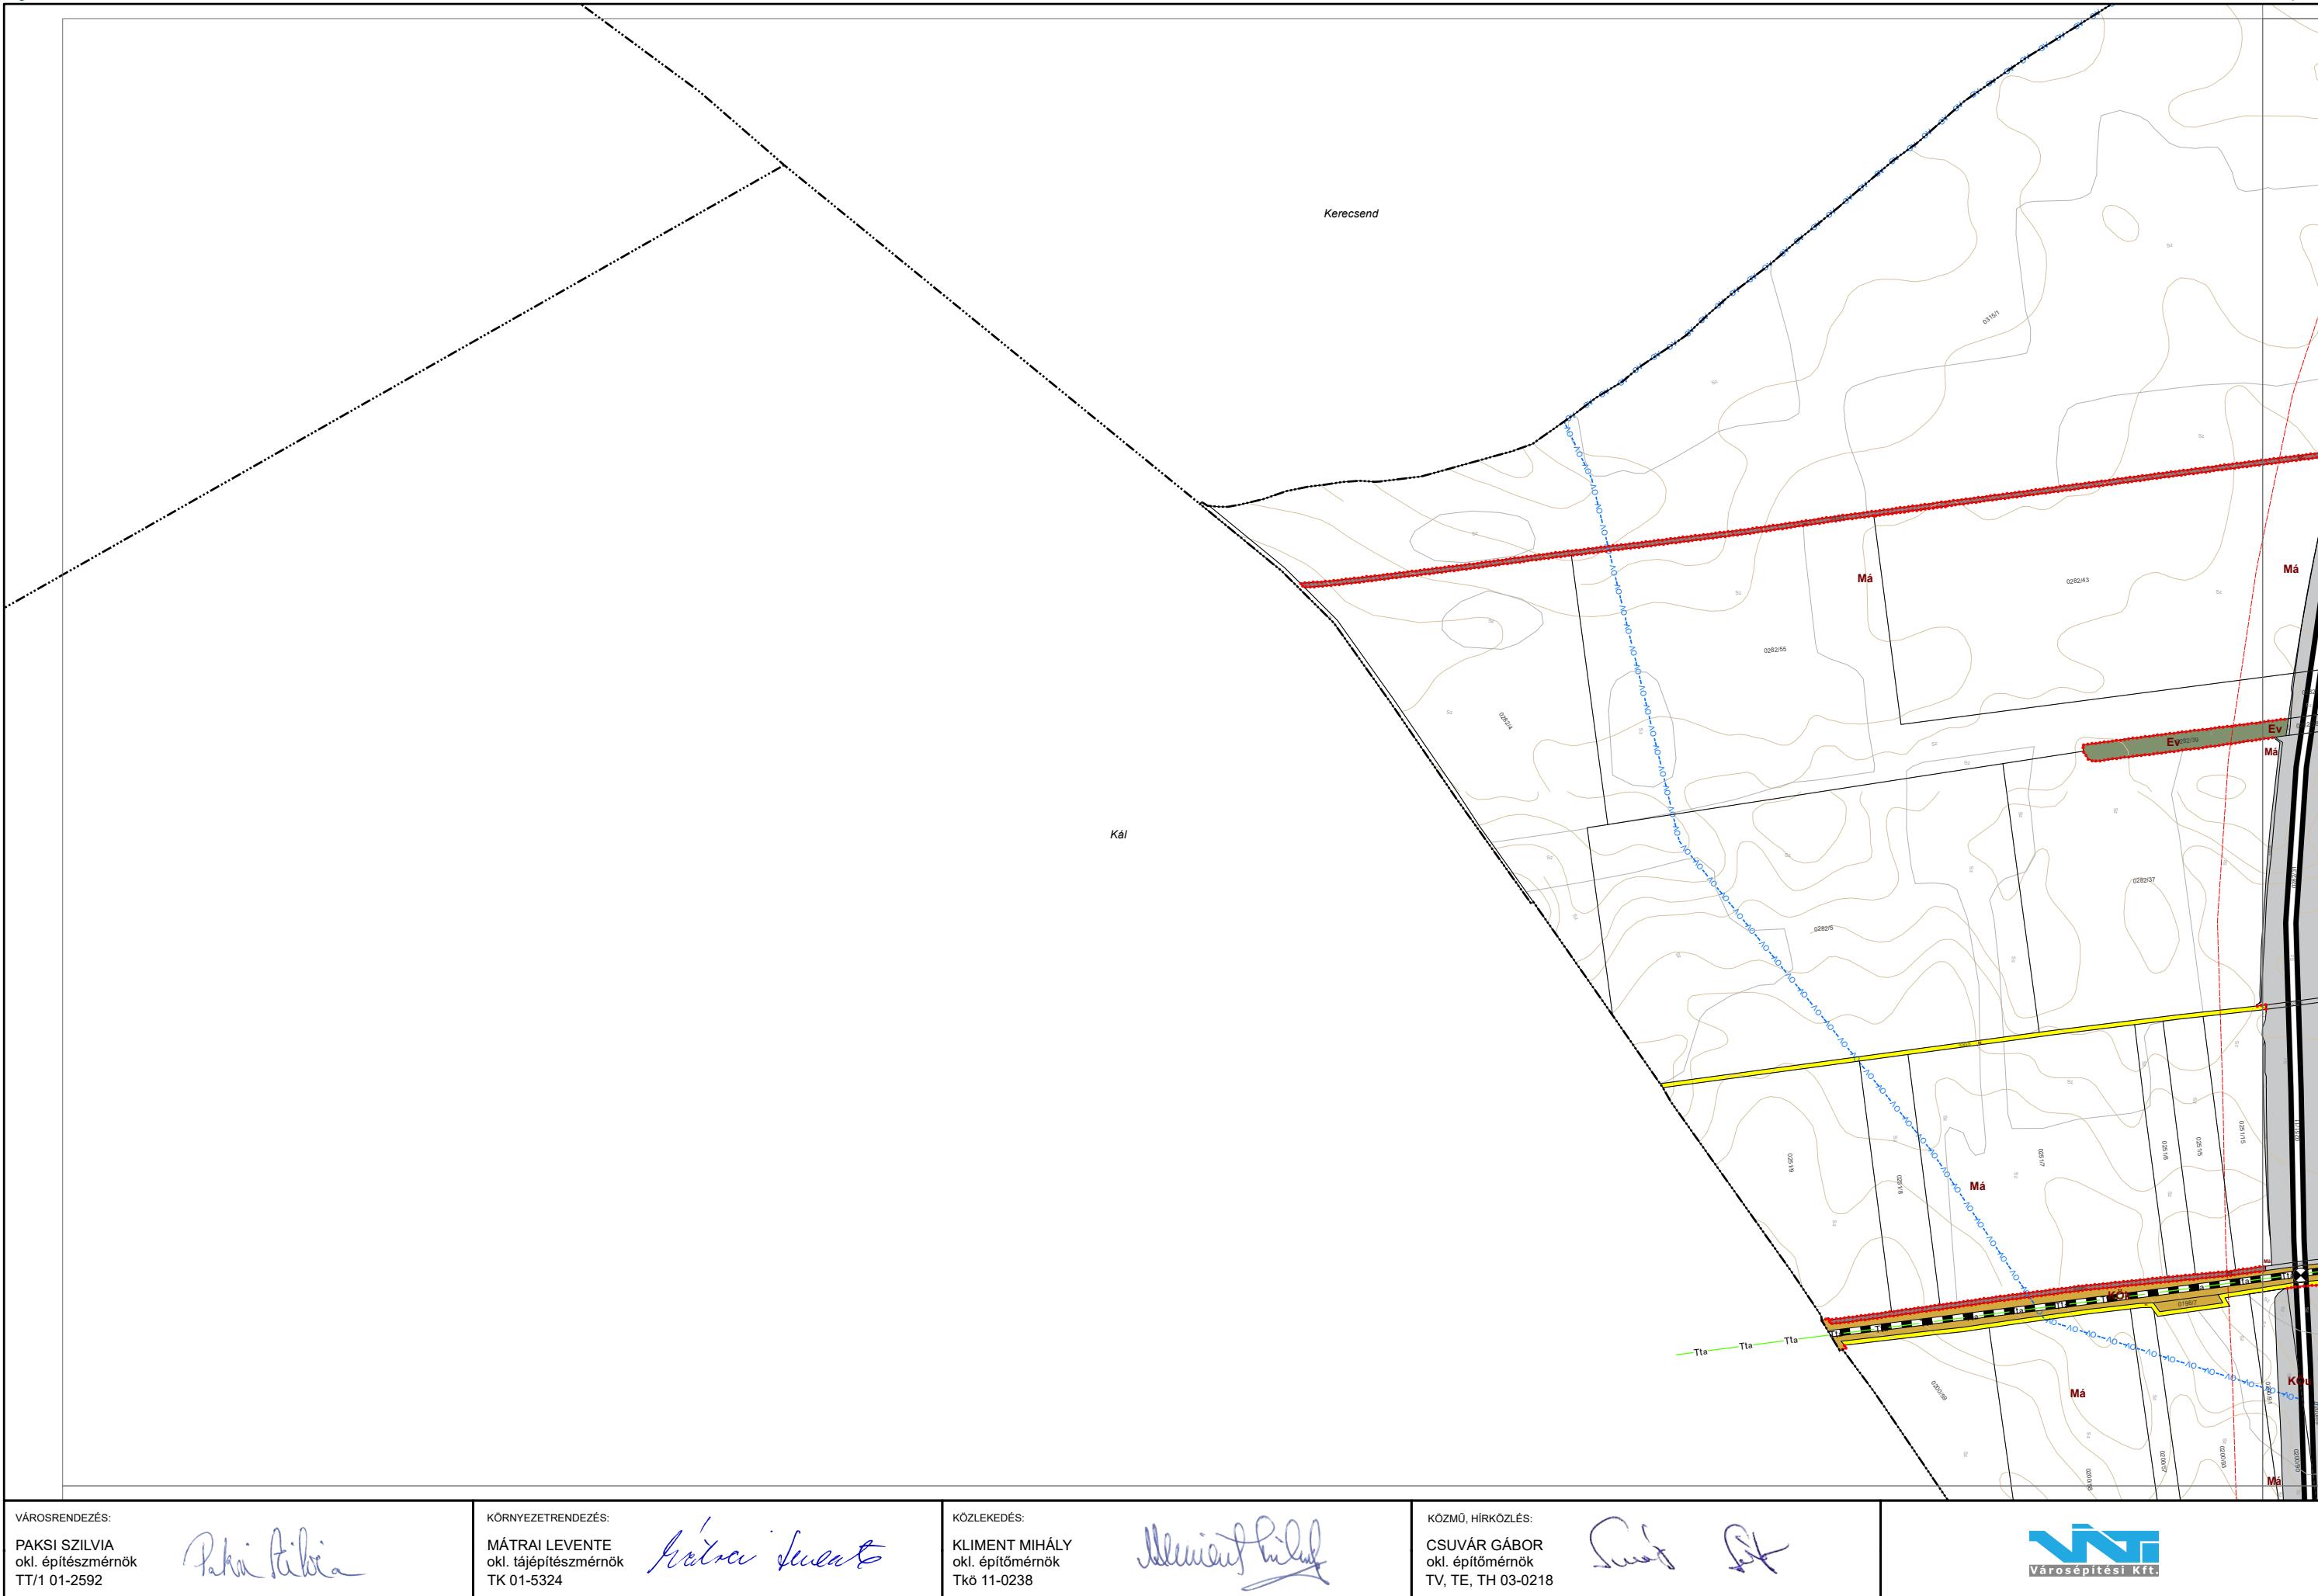

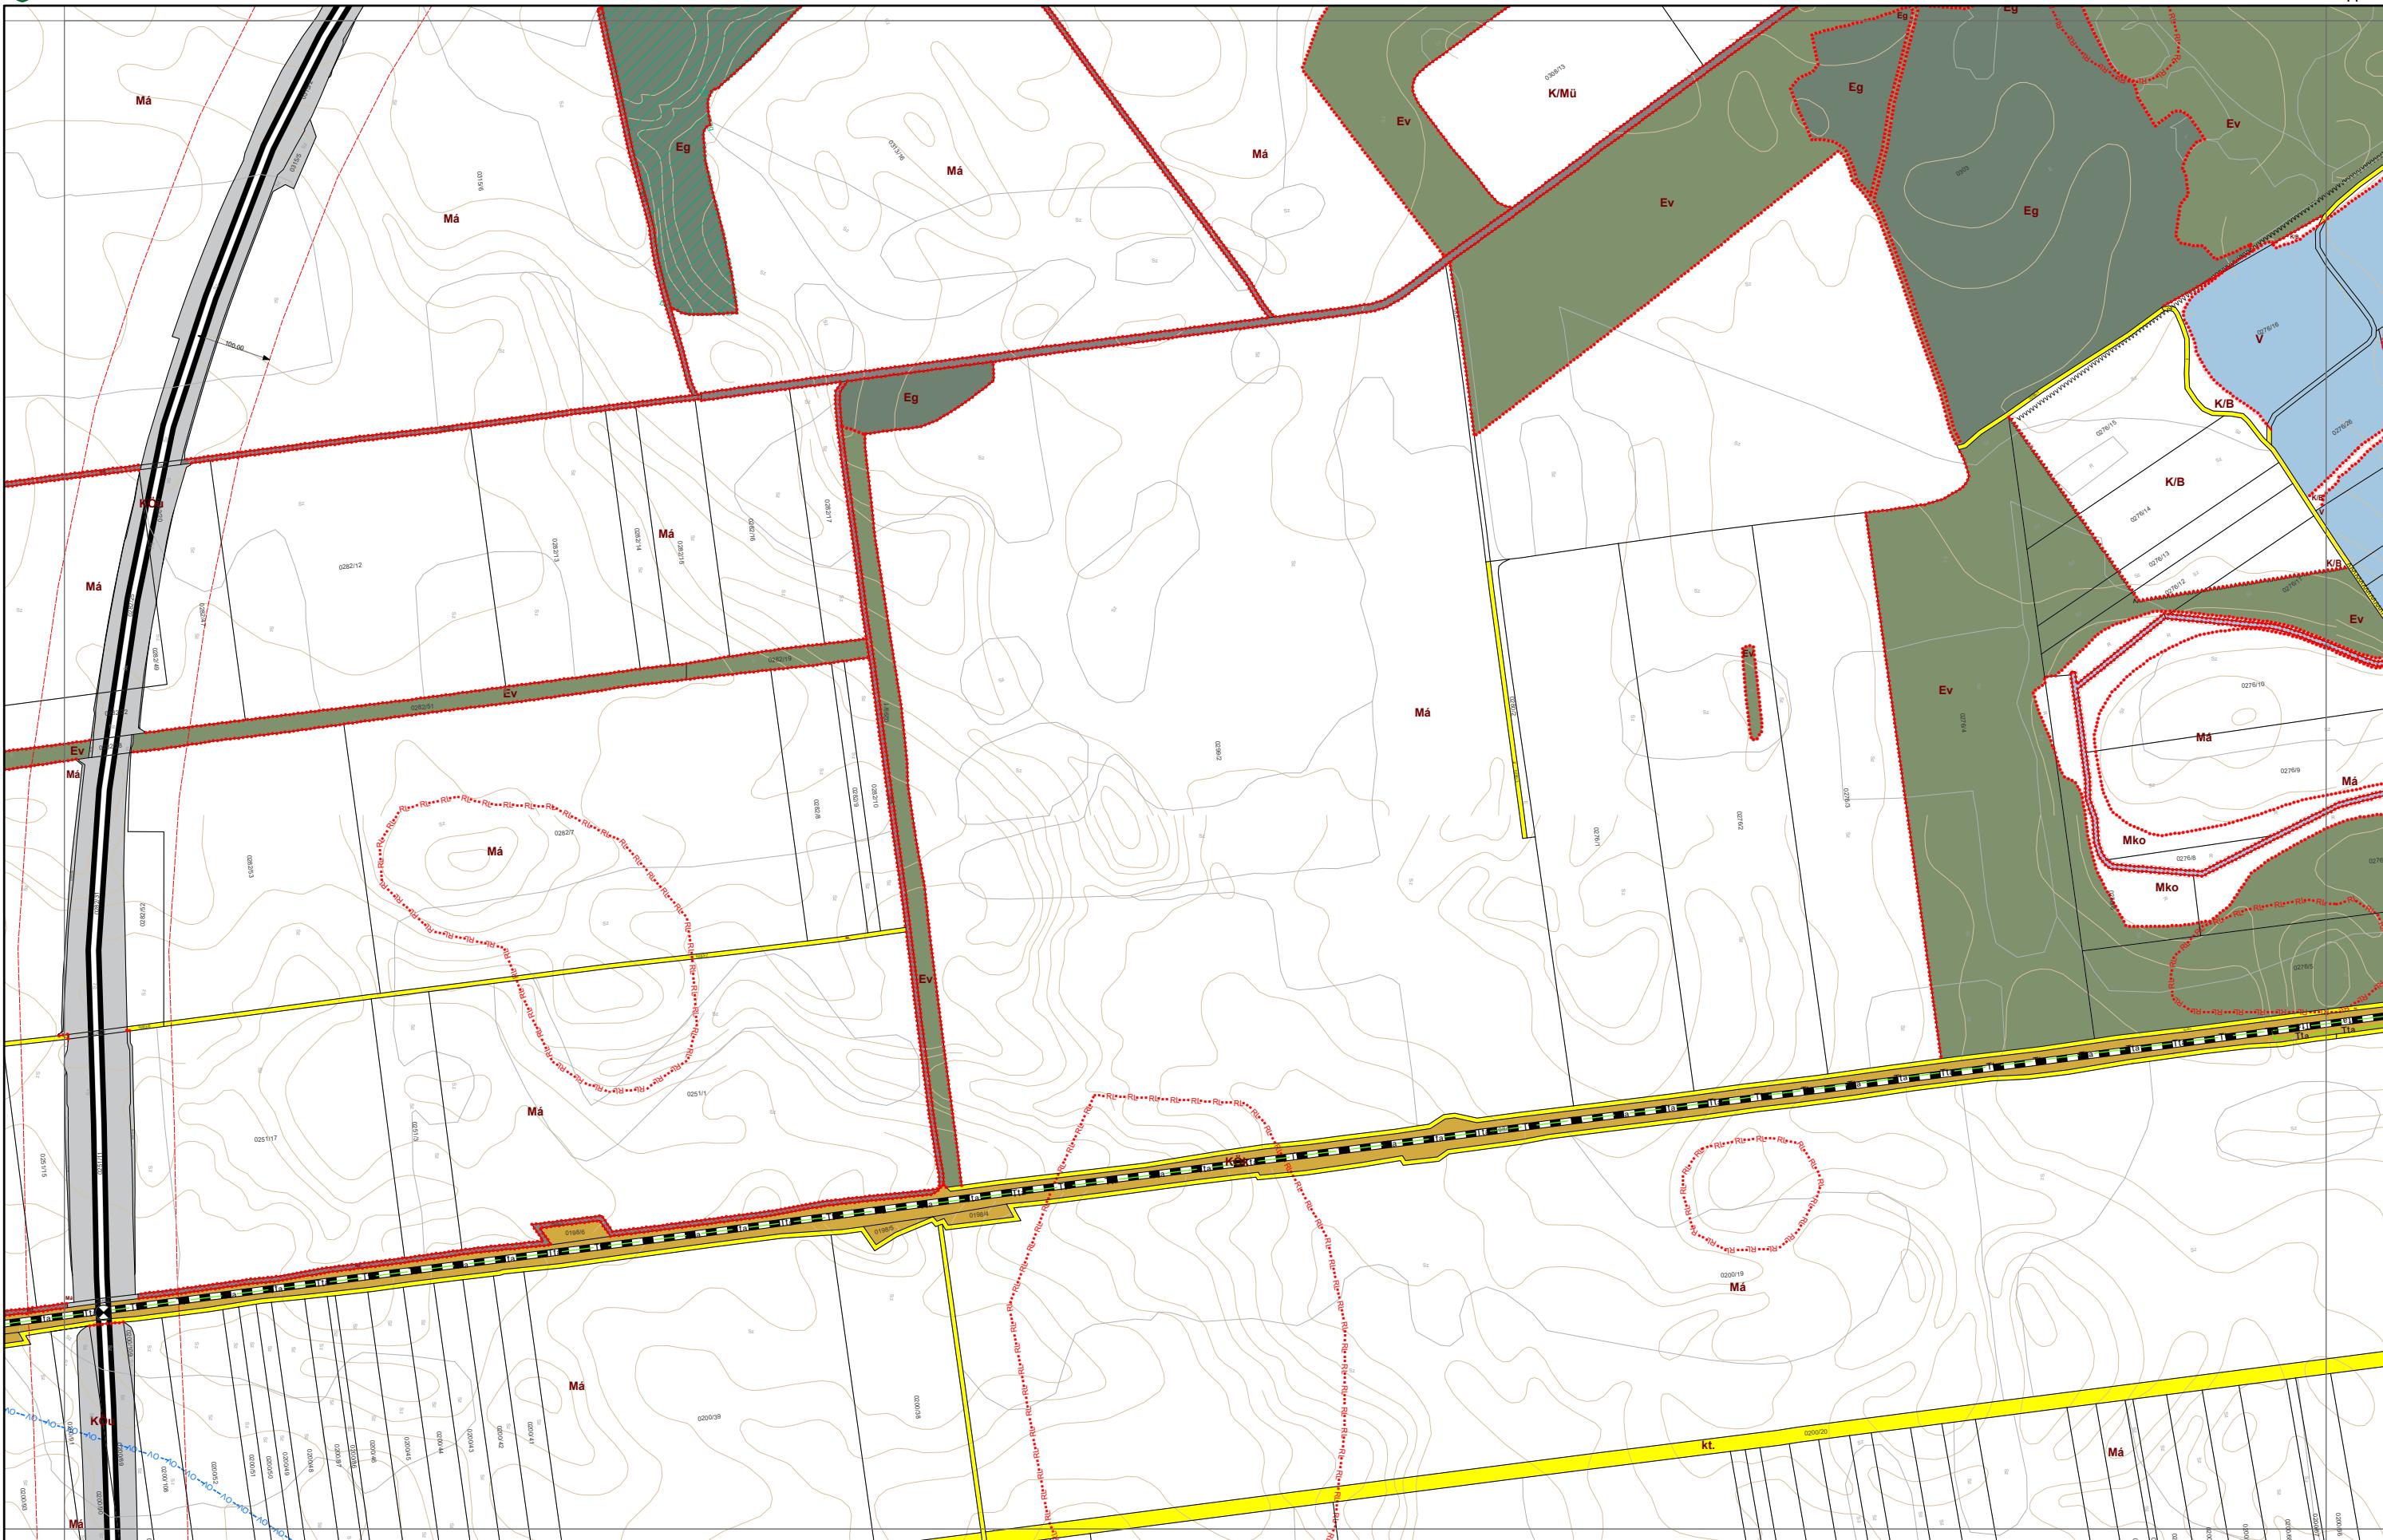

VÁROSRENDEZÉS:
PAKSI SZILVIA
okl. építészmérnök
TT/1 01-2592

Pakai Tibia

KÖRNYEZETRENDEZÉS:
MÁTRAI LEVENTE
okl. tájépítészmérnök
TK 01-5324

Mátrai Levente


KÖZLEKEDÉS:
KLIMENT MIHÁLY
okl. építőmérnök
Tkö 11-0238

Mihály Kliment

KÖZMŰ, HÍRKÖLÉS:
CSUVÁR GÁBOR
okl. építőmérnök
TV, TE, TH 03-0218

Gábor Csuvár

NNT
Városépítési Kft.

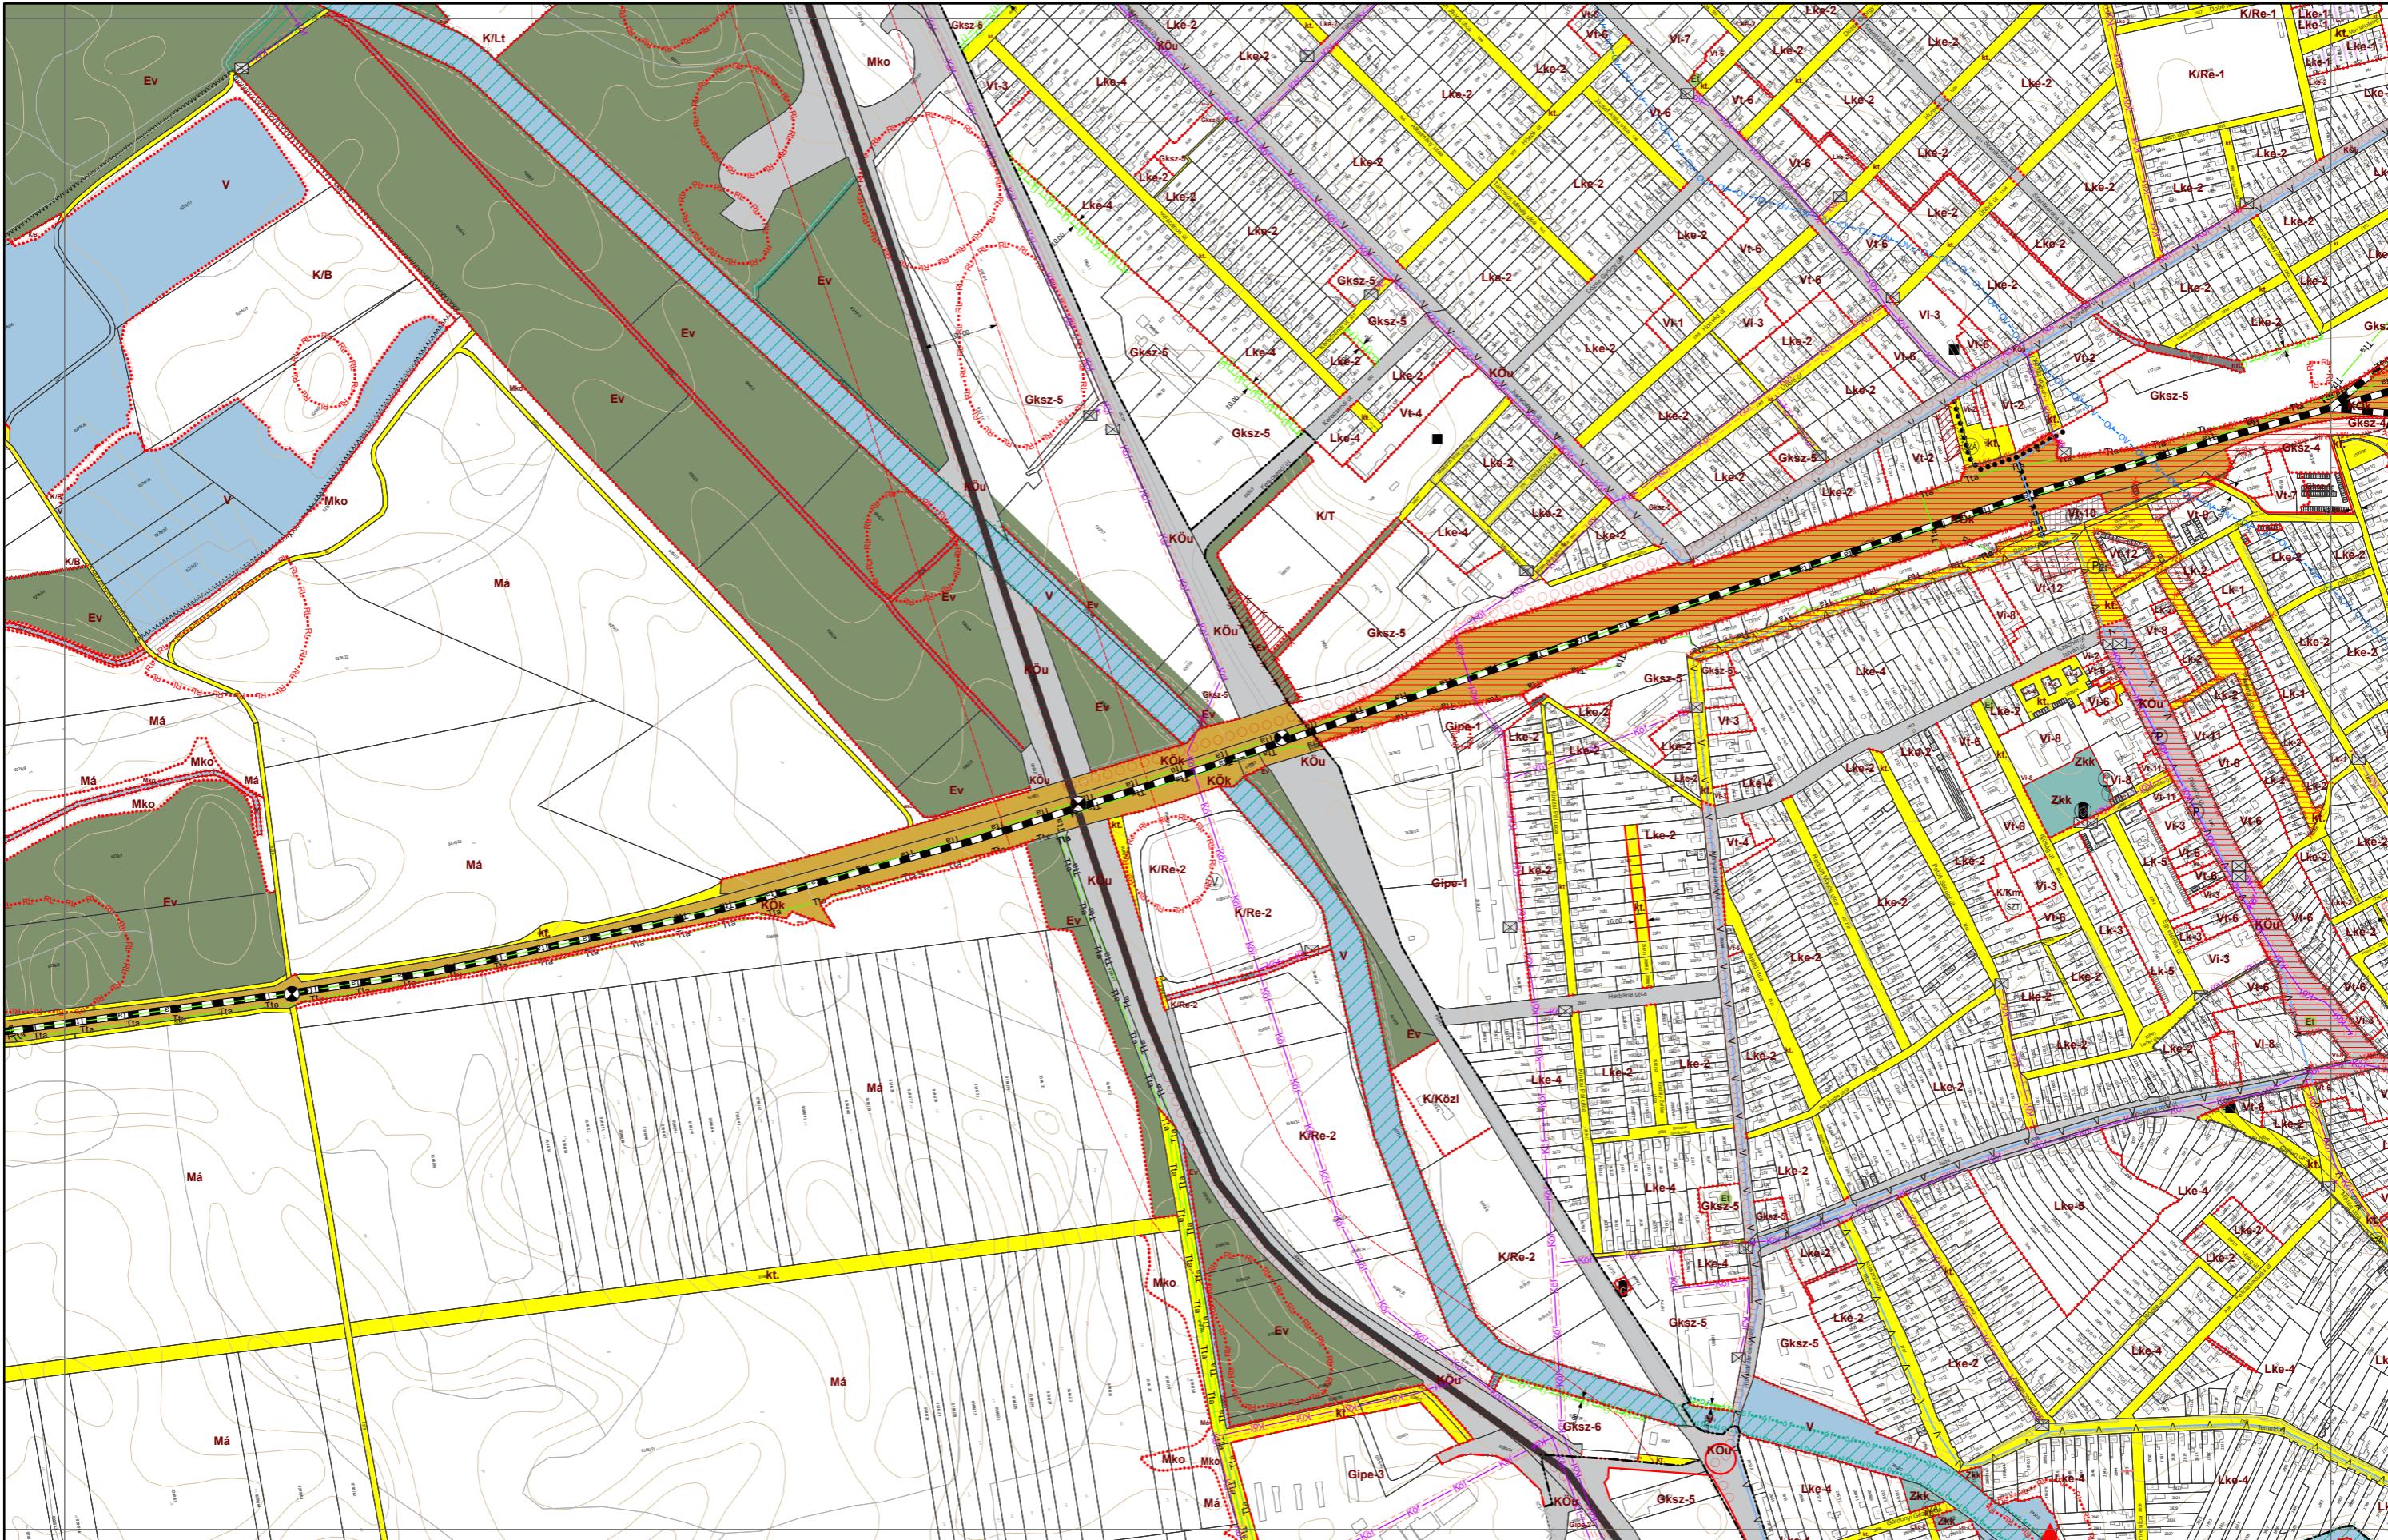

VÁROSRENDEZÉS:
PAKSI SZILVIA
okl. építészmérnök
TT/1 01-2592

Pakai Tibia

KÖRNYEZETRENDEZÉS:
MÁTRAI LEVENTE
okl. tájépítészmérnök
TK 01-5324

Mátrai Levente

KÖZLEKEDÉS:
KLIMENT MIHÁLY
okl. építőmérnök
Tkö 11-0238

Mátrai Levente

KÖZMŰ, HÍRKÖZLÉS:
CSUVÁR GÁBOR
okl. építőmérnök
TV, TE, TH 03-0218

Szűcs *Rók*

VNT
Városépítési Kft.



VÁROSRENDEZÉS:
PAKSI SZILVIA
okl. építészmérnök
TT/1 01-2592

Pakai Tibia

KÖRNYEZETRENDEZÉS:
MÁTRAI LEVENTE
okl. tájépítészmérnök
TK 01-5324

Mátrai Levente


KÖZLEKEDÉS:
KLIMENT MIHÁLY
okl. építőmérnök
Tkö 11-0238

Mátrai Levente

KÖZMŰ, HÍRKÖZLÉS:
CSUVÁR GÁBOR
okl. építőmérnök
TV, TE, TH 03-0218

Szűcs Rók

VNT
Városépítési Kft.

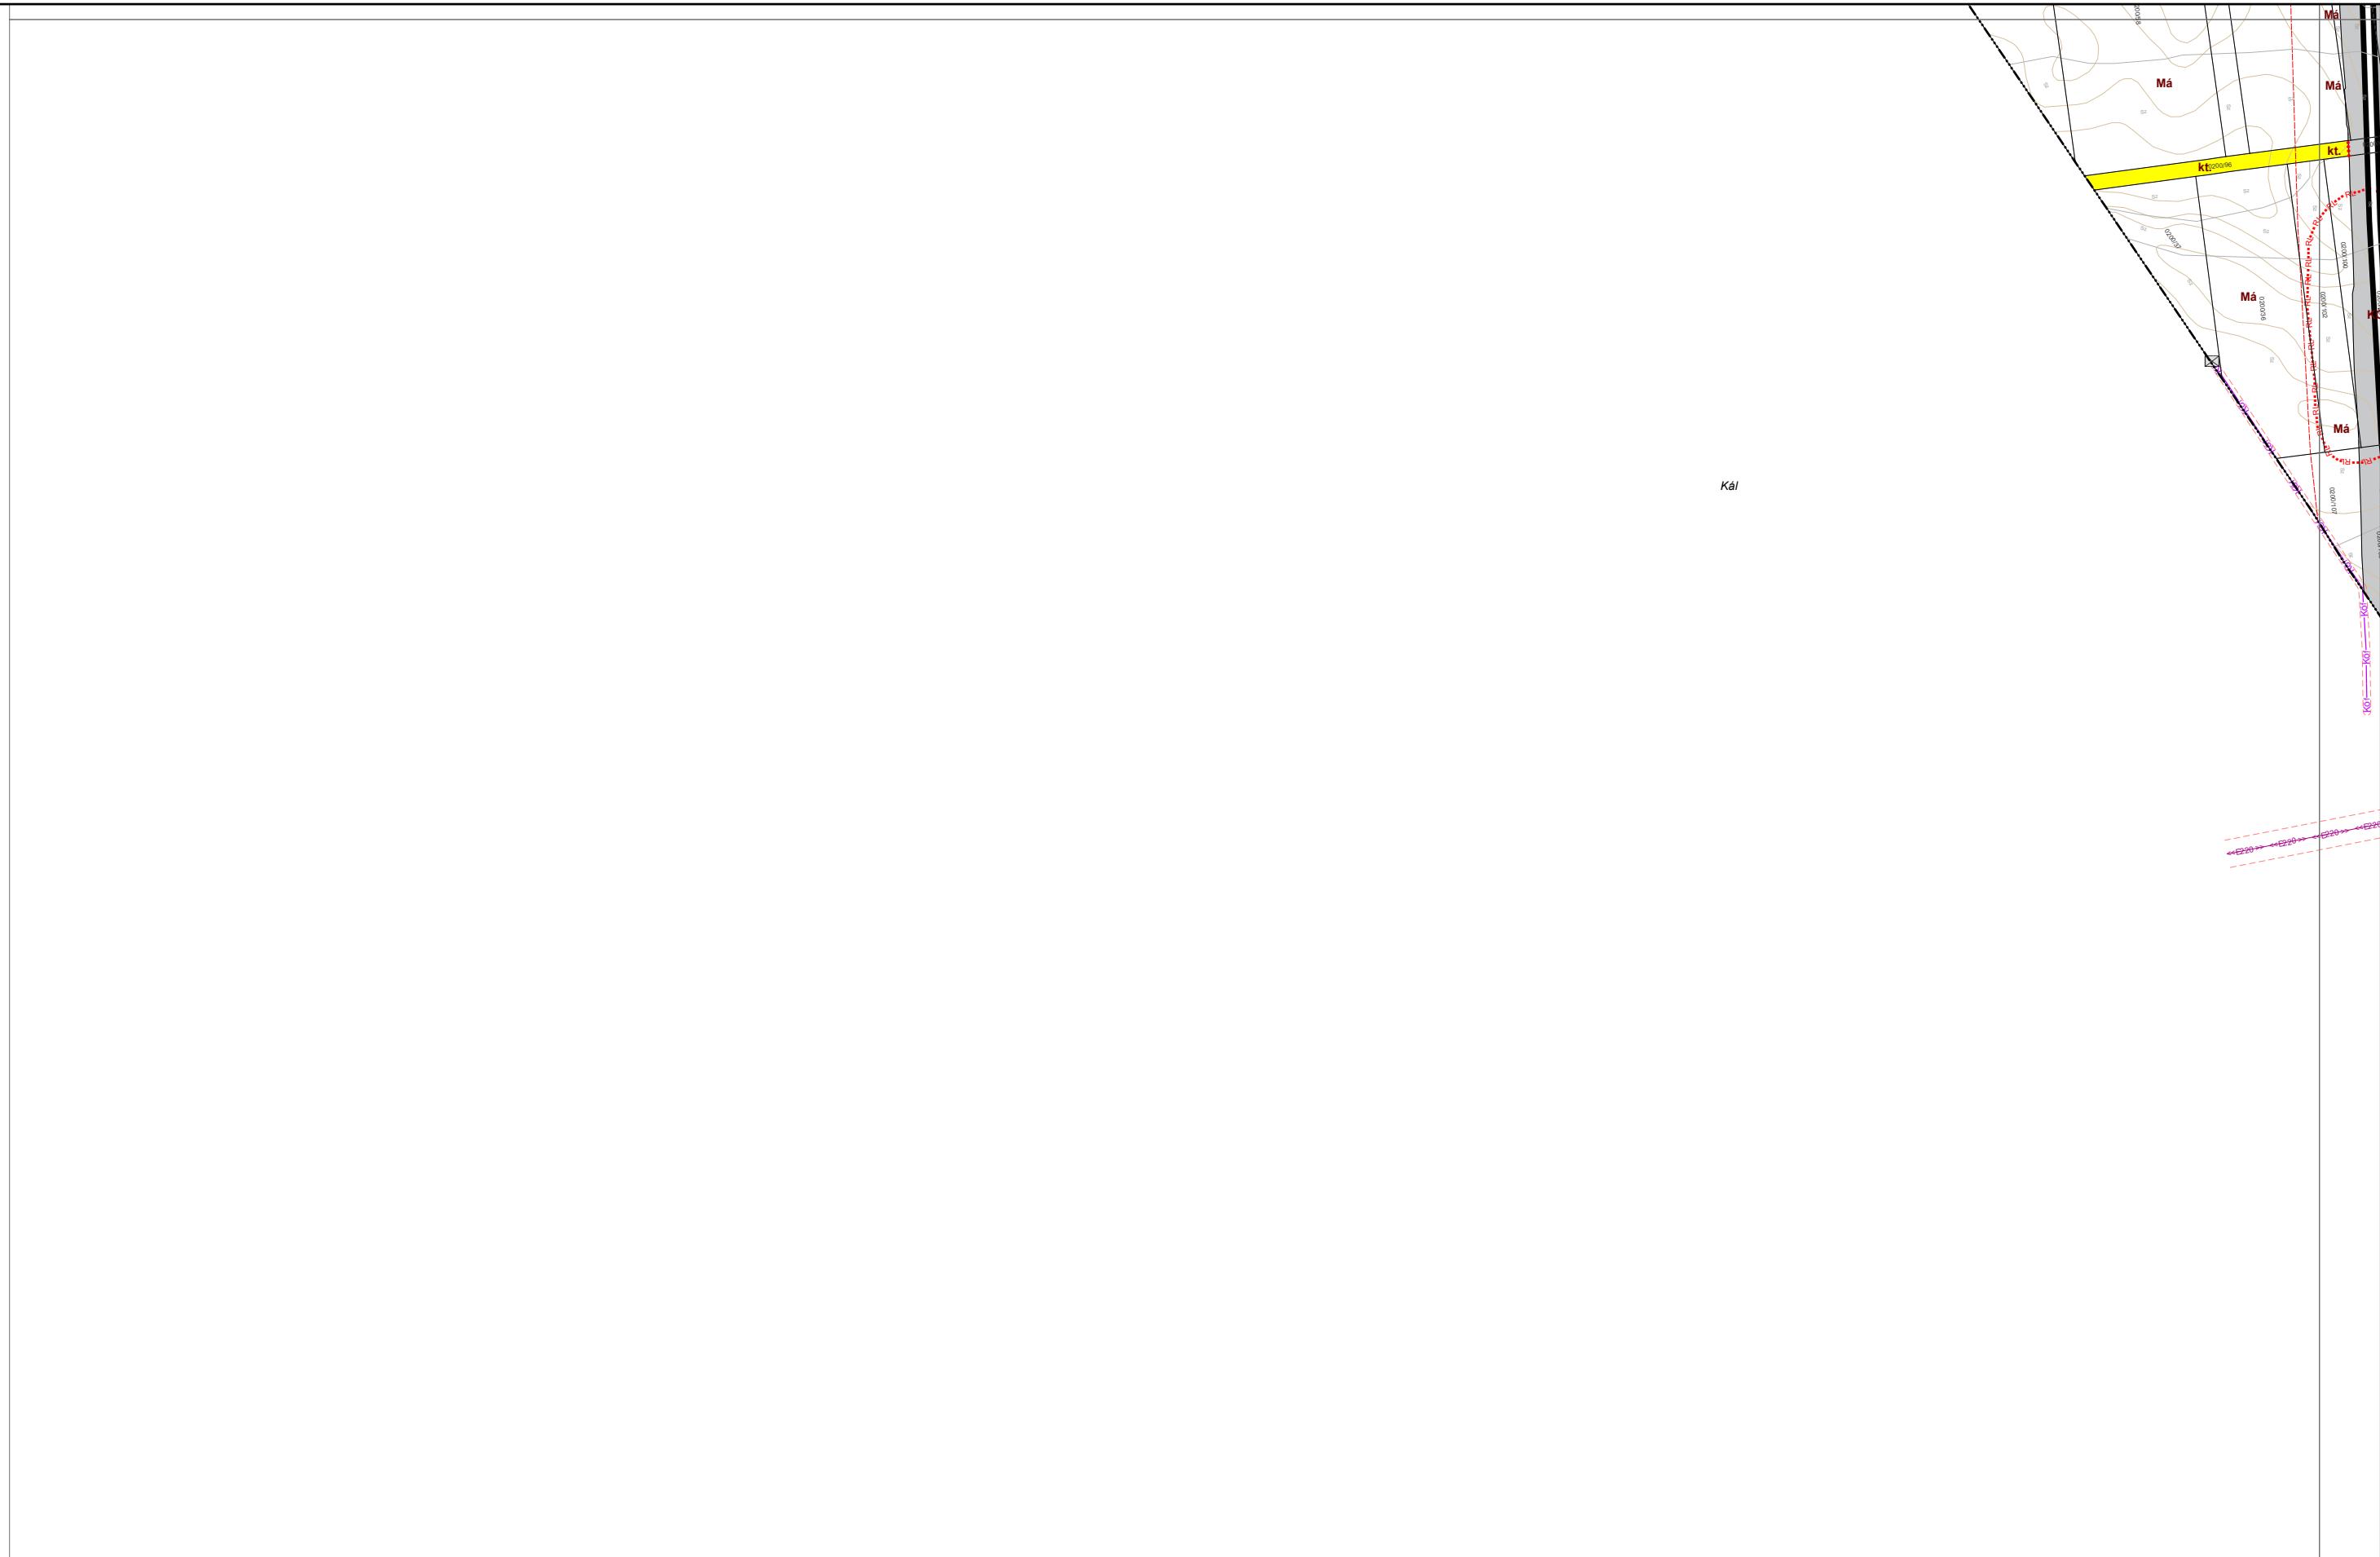


VÁROSRENDEZÉS:
PAKSI SZILVIA
okl. építészmérnök
TT/1 01-2592

KÖRNYEZETRENDEZÉS:
MÁTRAI LEVENTE
okl. tájépítészmérnök
TK 01-5324

KÖZLEKEDÉS:
KLIMENT MIHÁLY
okl. építőmérnök
Tkö 11-0238

KÖZMŰ, HÍRKÖLÉS:
CSUVÁR GÁBOR
okl. építőmérnök
TV, TE, TH 03-0218

Városépítési Kft.

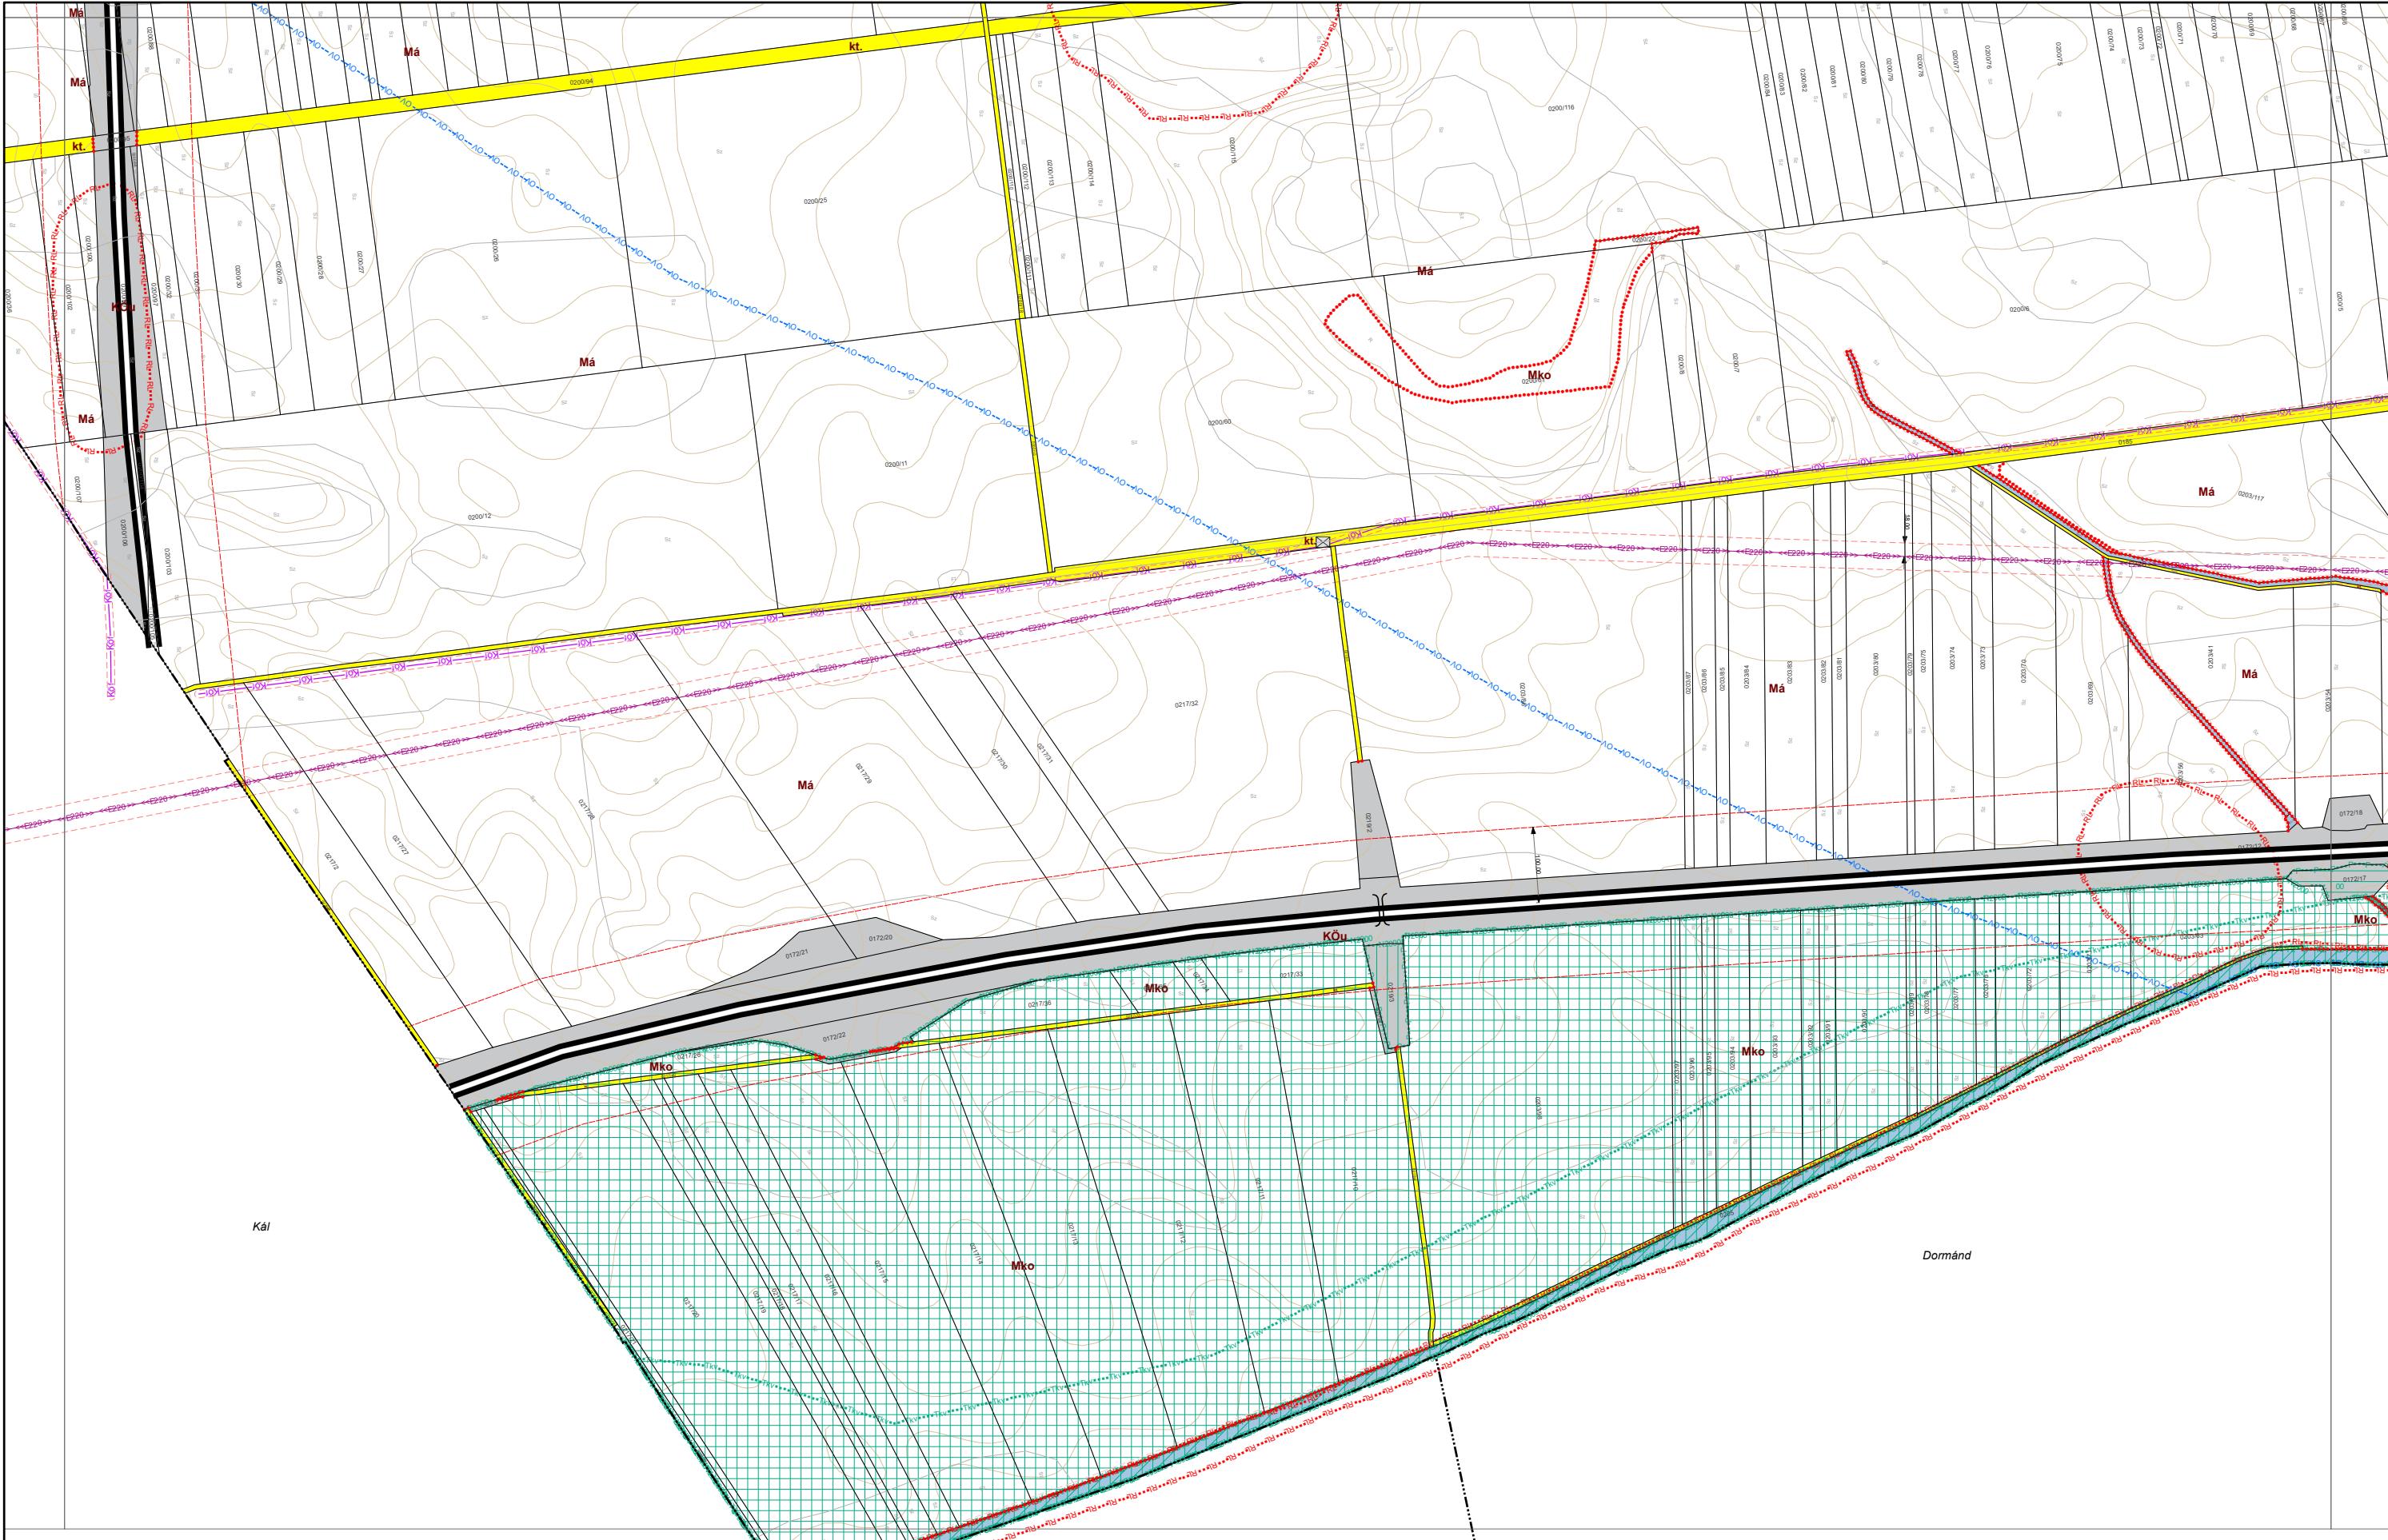

VÁROSRENDEZÉS:
PAKSI SZILVIA
okl. építészmérnök
TT/1 01-2592

Paksi Tibia

KÖRNYEZETRENDEZÉS:
MÁTRAI LEVENTE
okl. tájépítészmérnök
TK 01-5324

Mátrai Levente


KÖZLEKEDÉS:
KLIMENT MIHÁLY
okl. építőmérnök
Tkö 11-0238

Mihály Kliment

KÖZMŰ, HÍRKÖZLÉS:
CSUVÁR GÁBOR
okl. építőmérnök
TV, TE, TH 03-0218

Gábor Csuvár

Városépítési Kft.

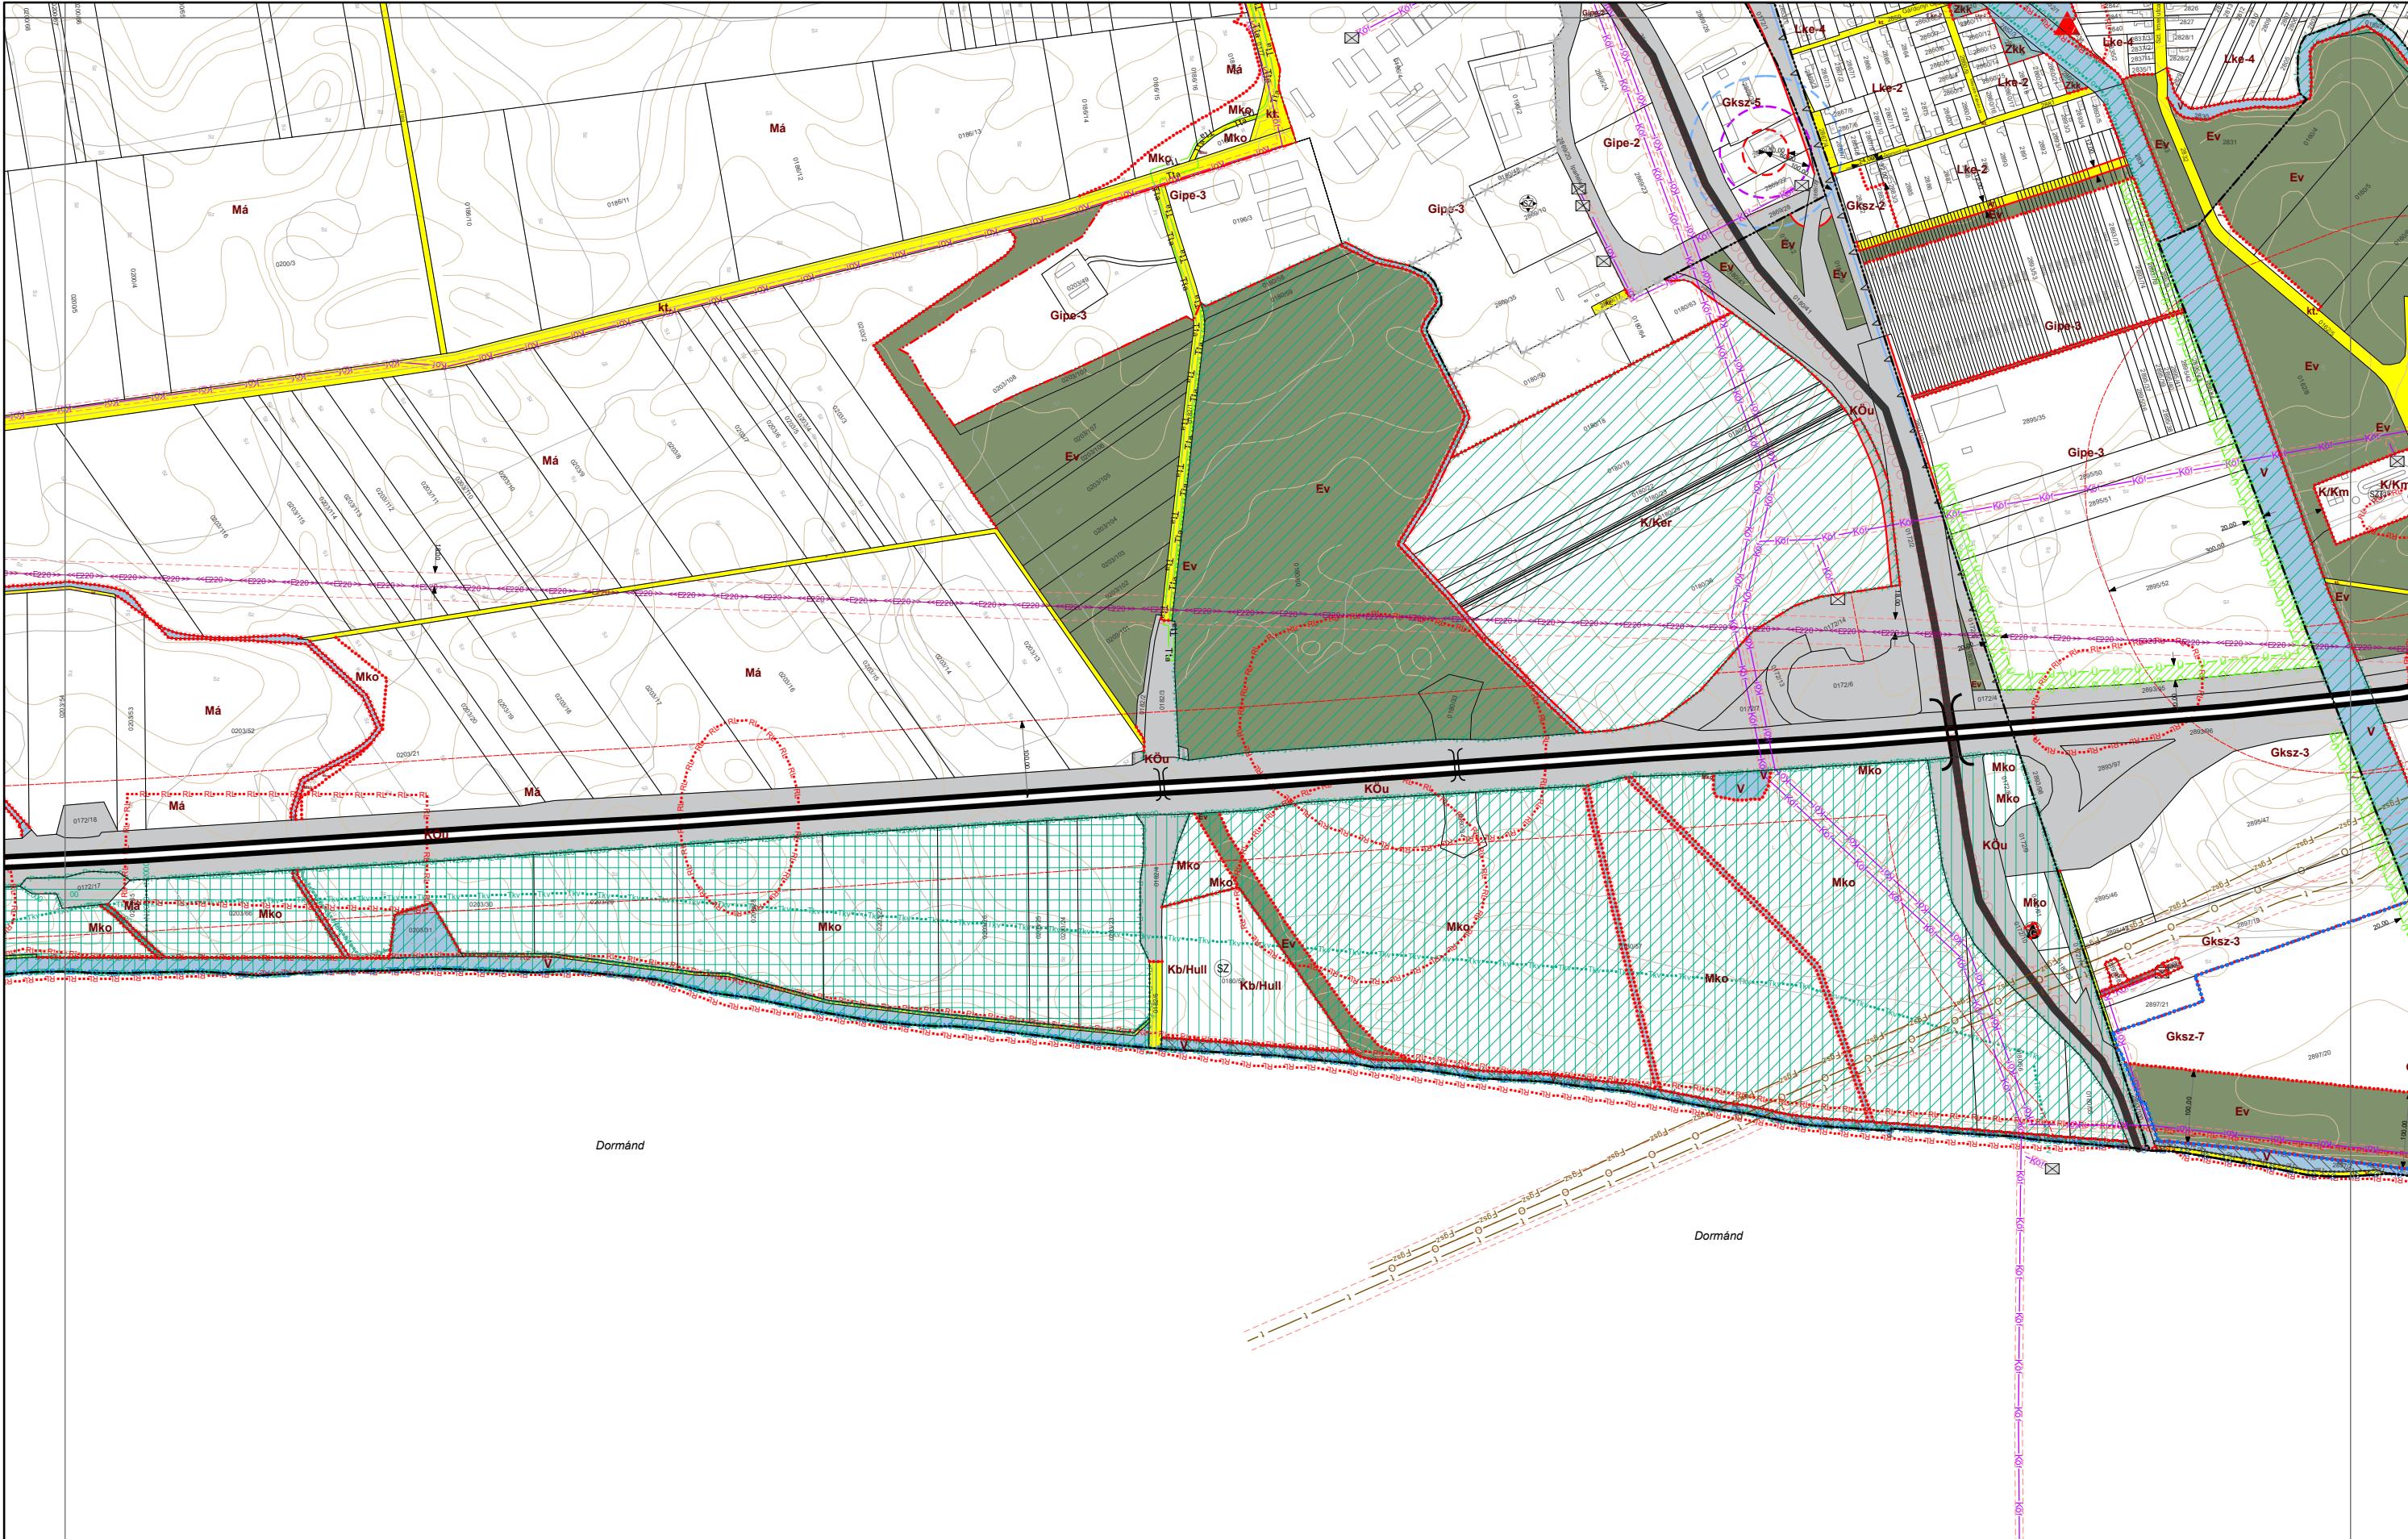


VÁROSRENDEZÉS:
PAKSI SZILVIA
okl. építészmérnök
TT/1 01-2592

KÖRNYEZETRENDEZÉS:
MÁTRAI LEVENTE
okl. tájépítészmérnök
TK 01-5324

KÖZLEKEDÉS:
KLIMENT MIHÁLY
okl. építőmérnök
Tkö 11-0238

KÖZMŰ, HÍRKÖZLÉS:
CSUVÁR GÁBOR
okl. építőmérnök
TV, TE, TH 03-0218

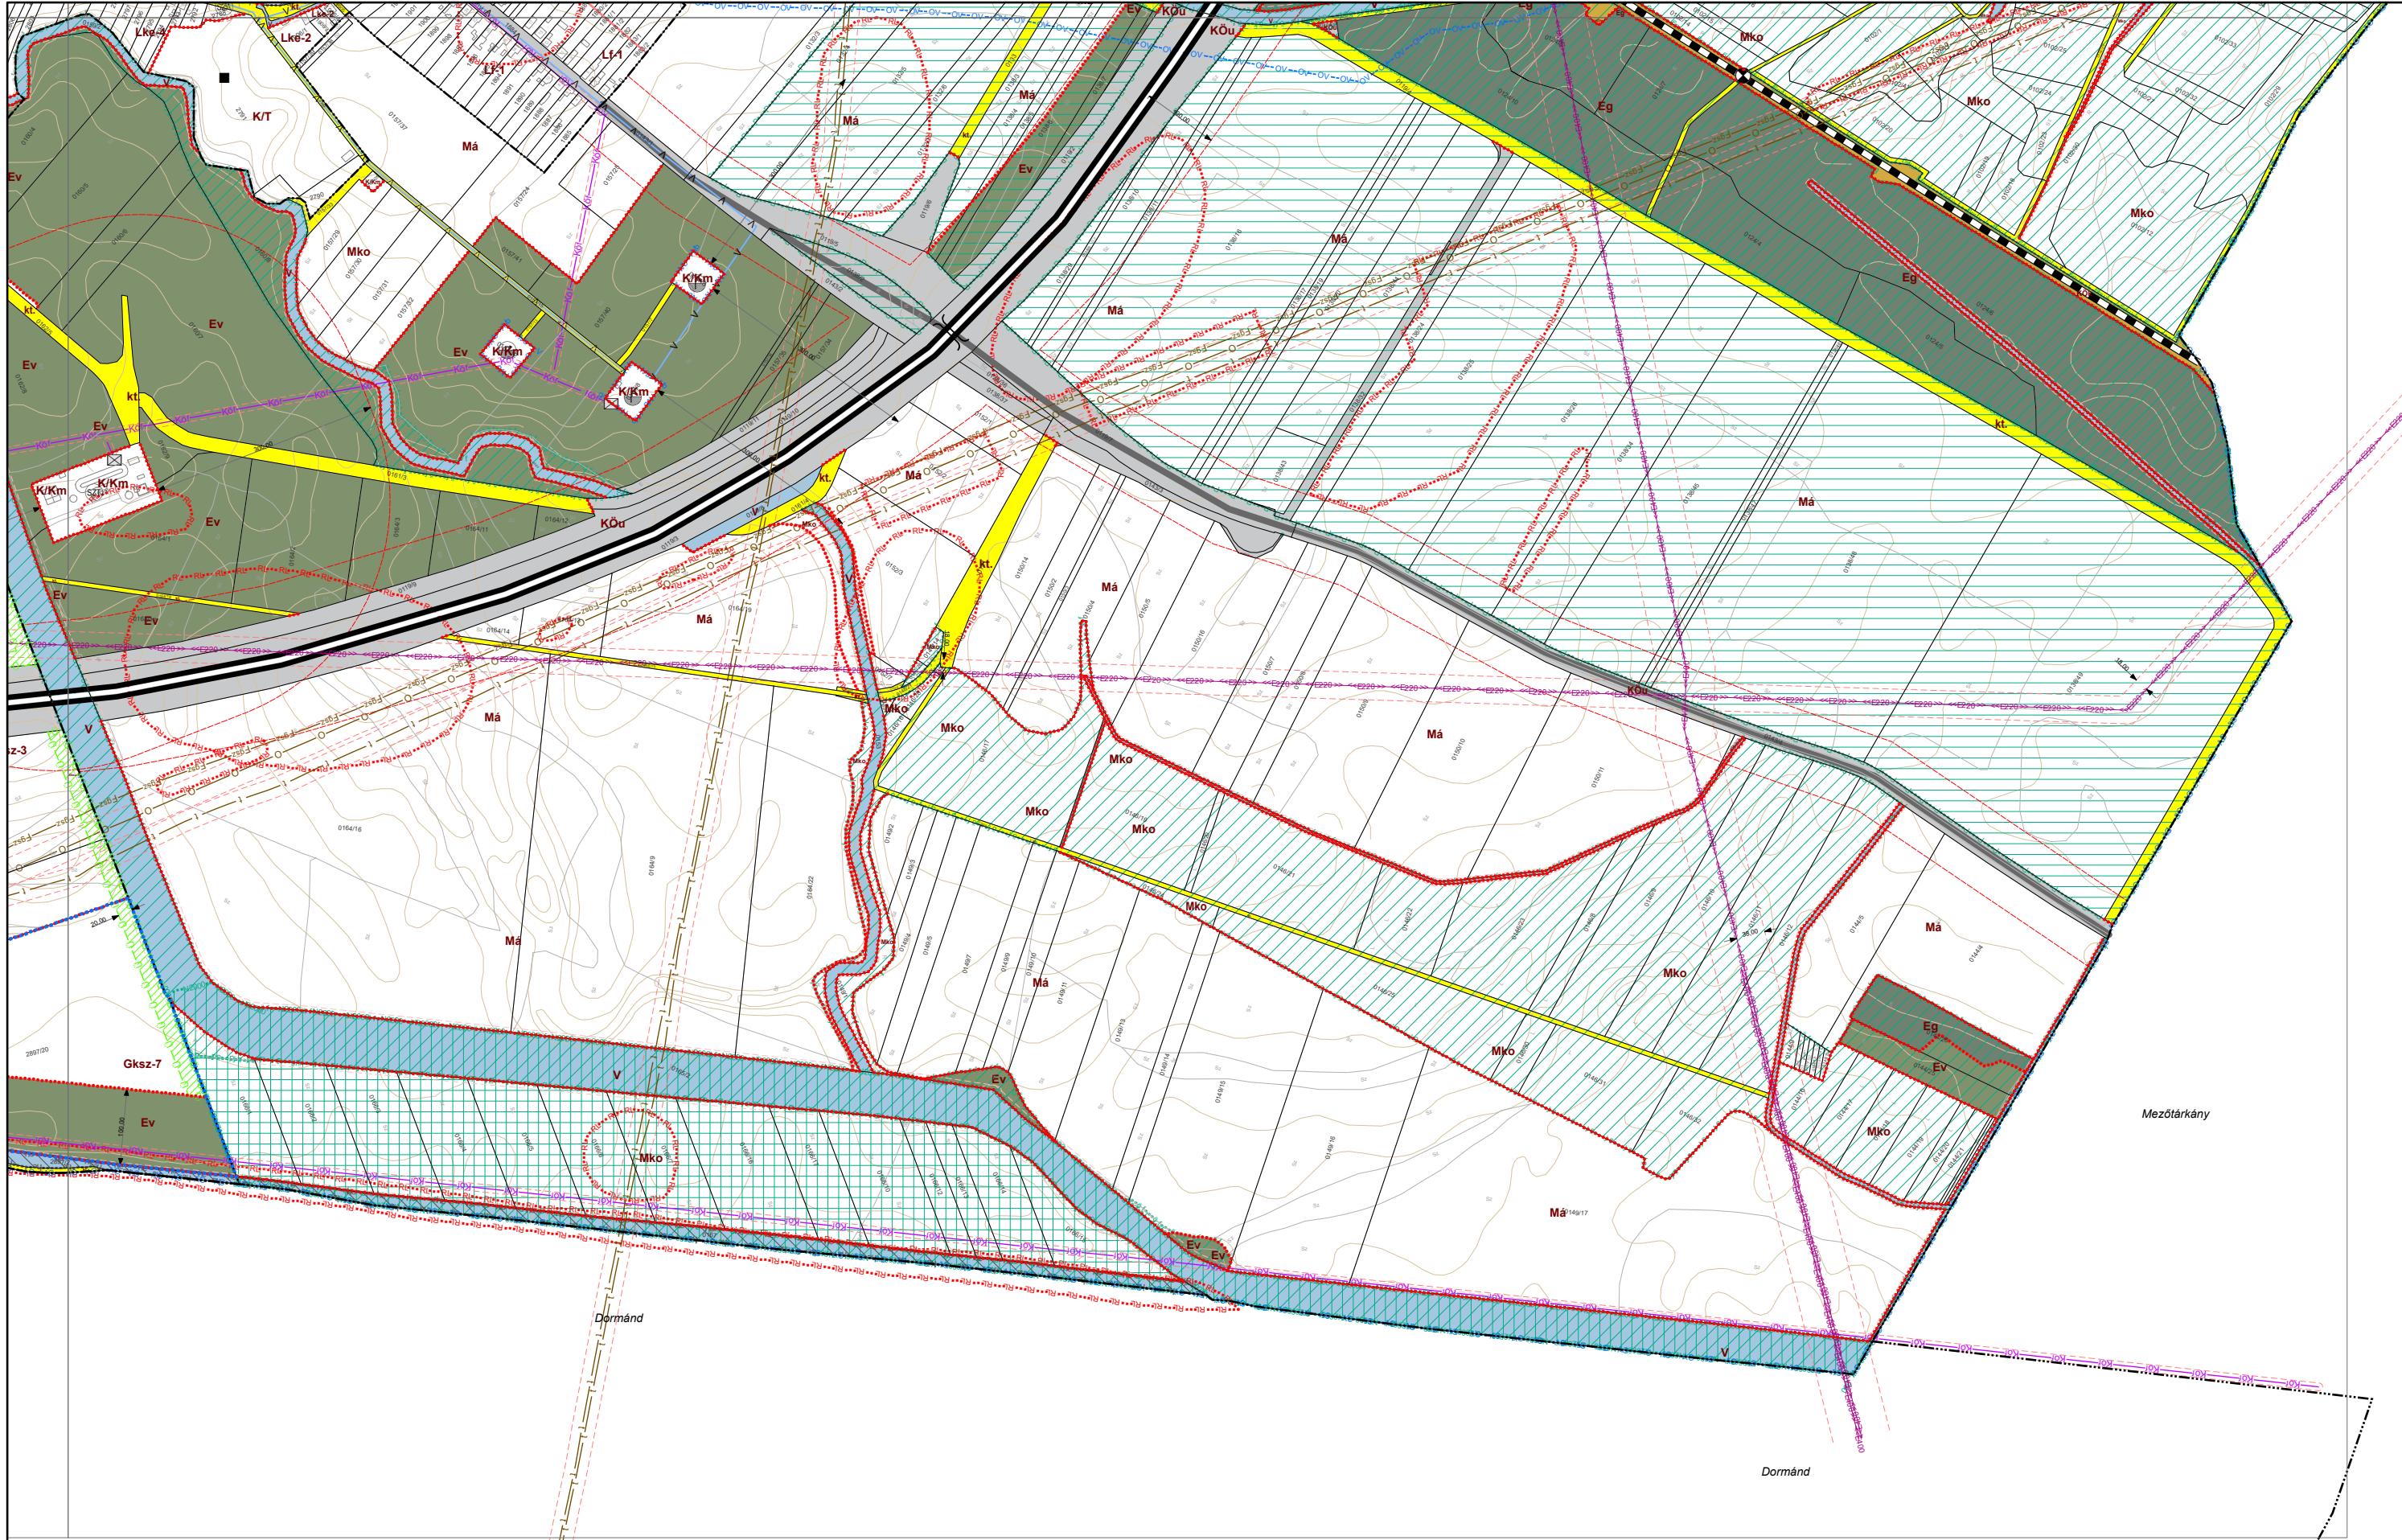

VÁROSRENDEZÉS:
PAKSI SZILVIA
okl. építészmérnök
TT/1 01-2592

Pakai Tibia

KÖRNYEZETRENDELÉS
MÁTRAI LEVELE
okl. tájépítészm.
TK 01-5324

ók Frater Secundus

KÖZLEKEDÉS:
KLIMENT MIH
okl. építőmérn
Tkö 11-0238

Mauritius

KÖZMŰ, HÍRKÖZLÉS
CSUVÁR GÁBOR
okl. építőmérnök
TV, TE, TH 03-0

[Signature]

